


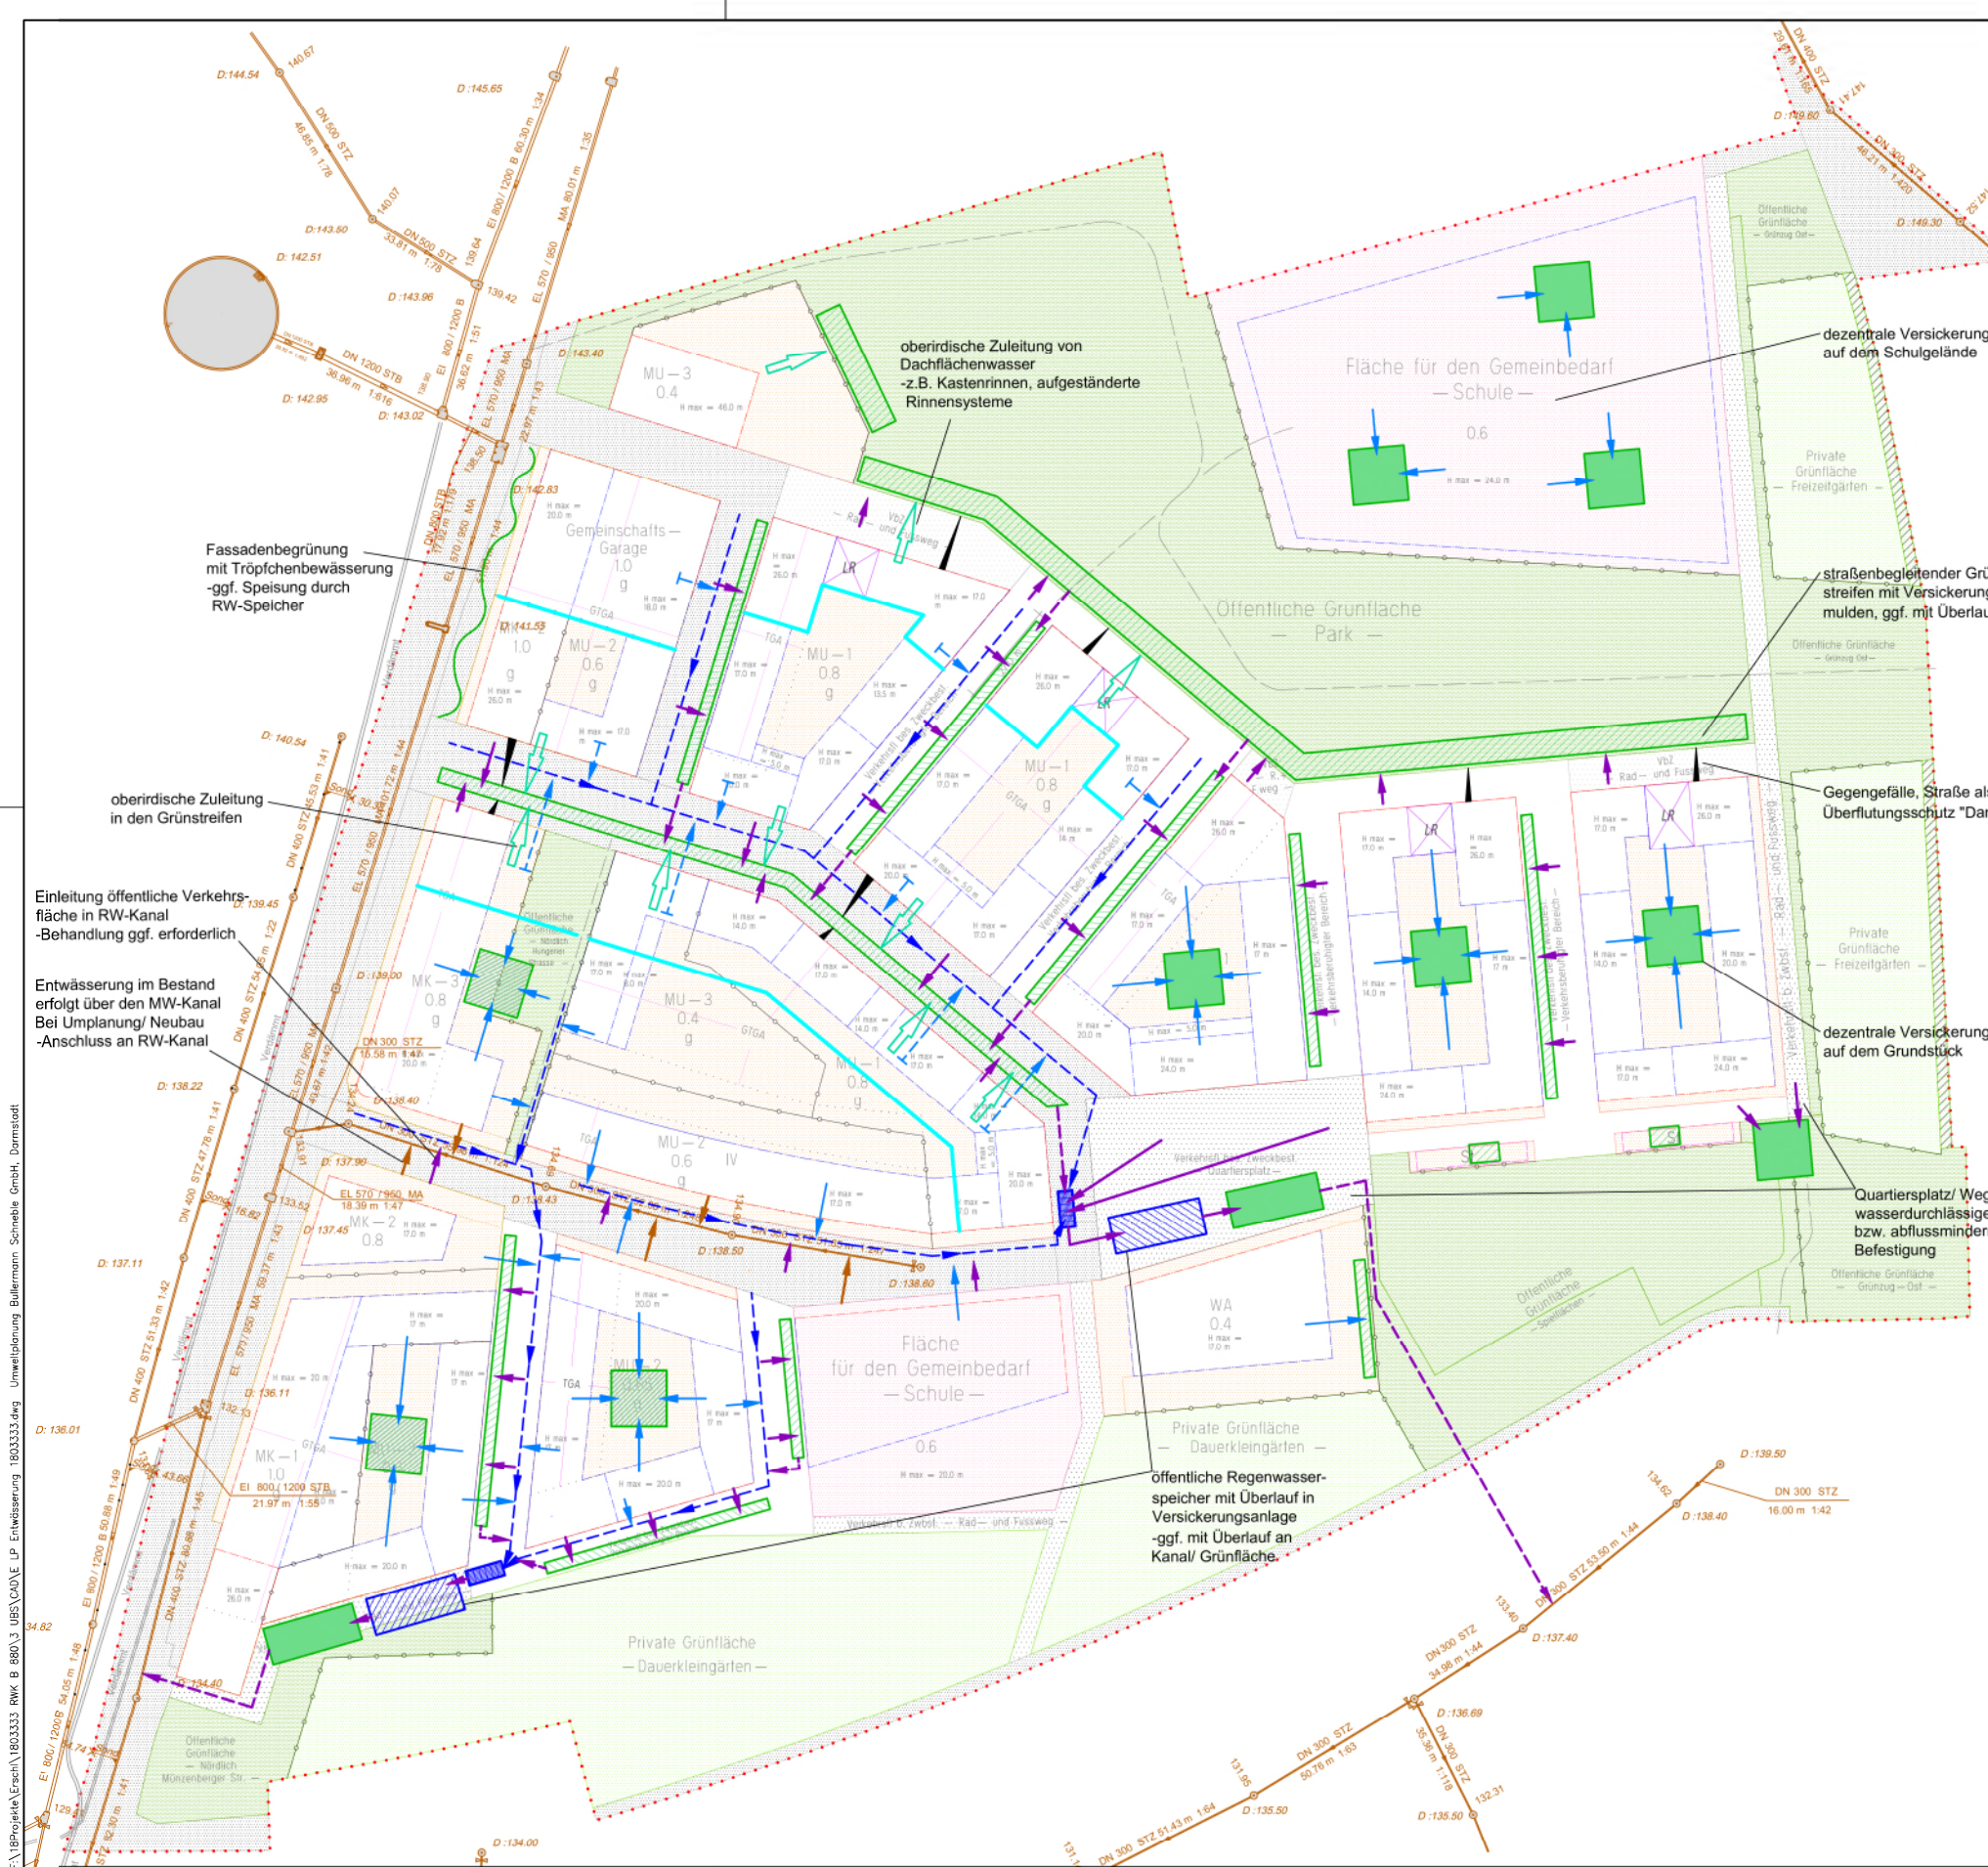

- Legende:**
- Planung**
- Grenze Plangebiet
 - Versickerung
 - Versickerung optional
 - Grünstreifen mit Entwässerungsmulden
 - Entwässerungsabschnitt
 - Regenwasserreinigung
 - Regenwasserspeicher
 - Regenwasserleitung
 - Einleitung in Bestand
 - private Einleitung oberflur in Mulde
 - private Einleitung unterflur
 - private Einleitung unterflur optional
 - öffentliche Einleitung
 - Überlauf
 - Gefälle
- Bestand**
- Mischwasserkanal

Plangrundlage:
-B-Plan Nr. 880: Stadt Frankfurt, Stand 14.07.2020
-Kanal Bestand: SEF, 17.09.2018

Umweltplanung Bullermann Schneble GmbH

Ingenieure und Umweltplaner

Regenwasserbewirtschaftungskonzept Günthersburghöfe
Bebauungsplan Nr. 880 "Friedberger Landstr./ Südlich Wasserpark"

Lageplan Entwässerungskonzept
Regenwasser

ZEICHNUNGSNR.
053101
MASSSTAB
1:2000

BEARBEITET Bullermann	GEZEICHNET Richert	GEPRÜFT Bullermann	PROJEKT NR. 1803333	ERSTELLT Oktober 2019	BEARBEITUNGSSTAND 30.07.2020
AUFTRAGGEBER STADTENTWÄSSERUNG FRANKFURT AM MAIN GOLDSTEINSTR. 160 60528 FRANKFURT AM MAIN			PLANVERFASSER UMWELTPLANUNG BULLERMANN SCHNEBLE GmbH HADELSTRASSE 7A, D-64295 DARMSTADT TELEFON:06151/9758-0 TELEFAX:06151/9758-30		

F:\Bprojekte\Erzähl\1803333 RW B 880\3 UBS\CAD\LP Entwässerung 1803333.dwg Umweltplanung Bullermann Schneble GmbH Darmstadt