


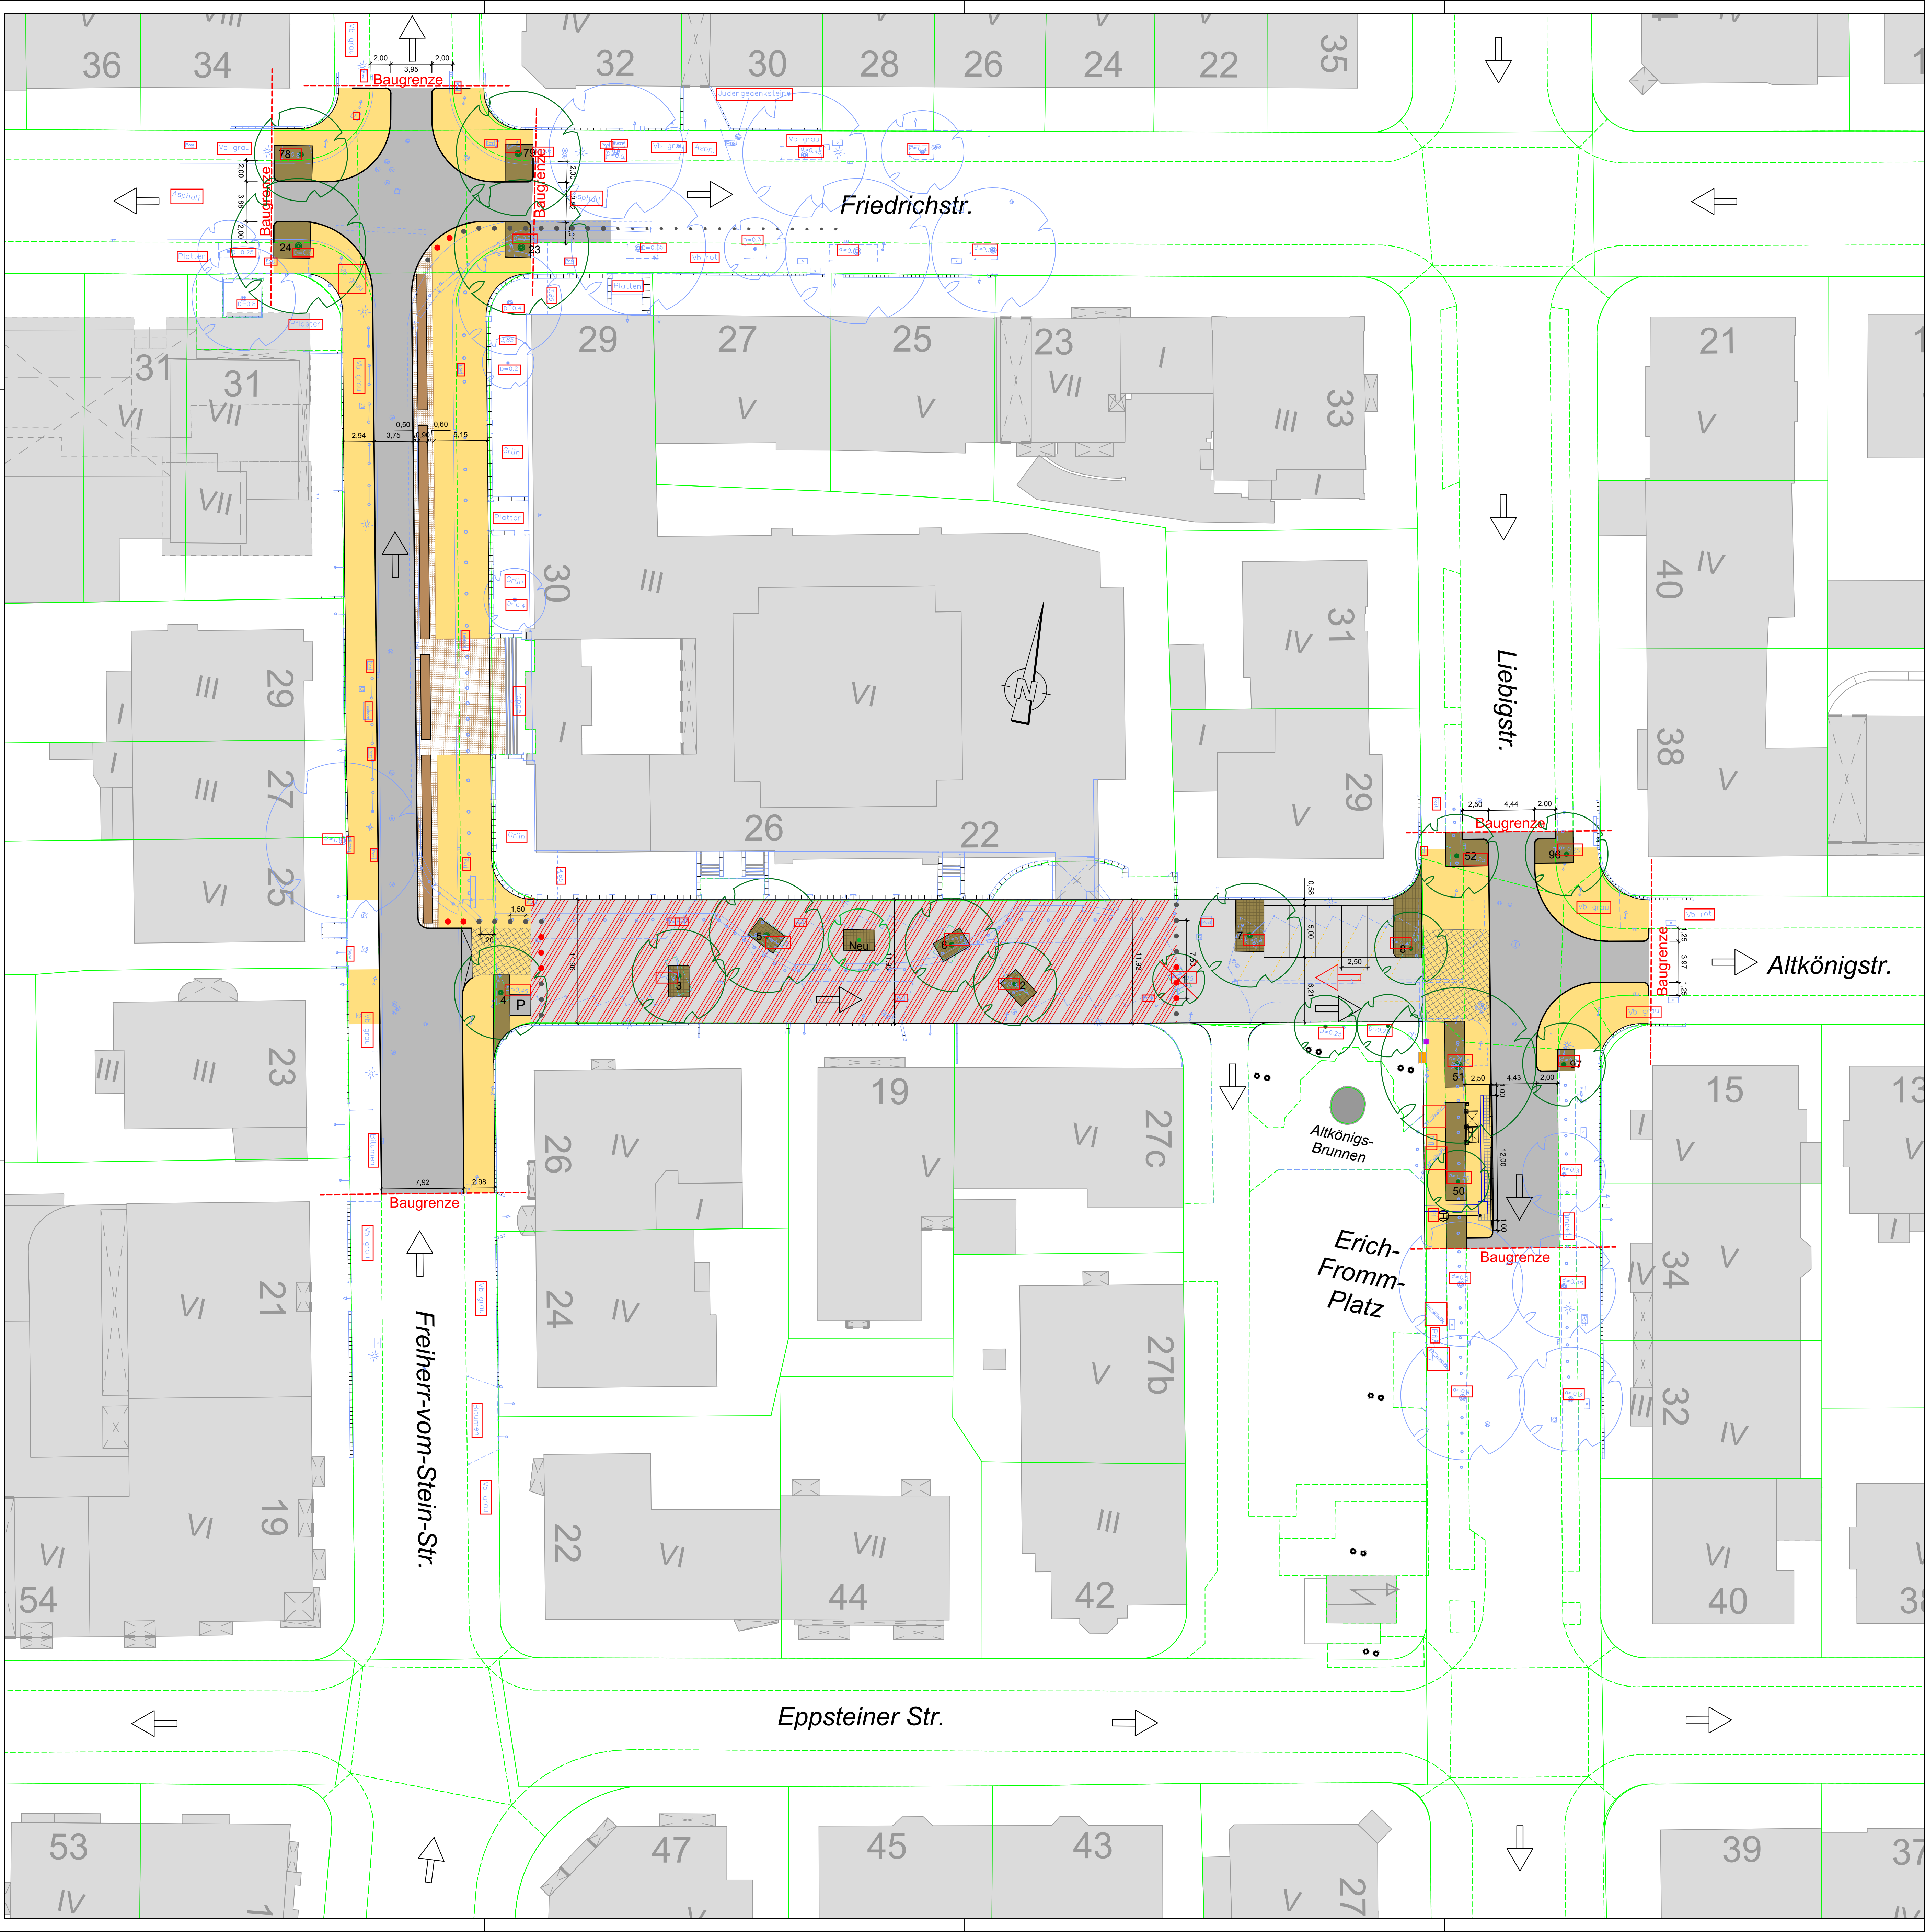

Legende

Bestand

- vorh. Strassenabläufe
- Kanaldeckel
- Unterflurhydrant
- Ventilation
- Schieber
- Fahrlängsmast
- Schacht
- Leuchte
- LSA
- Verkehrszeichen

- Polier
- Markierung
- Grundstücksgrenze
- 77/4
- Parzellennummer
- Verkehrsfächenkontur
- bestehender Baum mit Baumnummer
- im Entwurfsbereich
- außerhalb Entwurfsbereich
- bestehender Baum fällen




Planung

- Fahrbahn
- Mischverkehrsfläche
- Sperrfläche
- Gehweg, Betonpflaster
- Gehweg, Natursteinpflaster
- Gehwegüberfahrten
- Baumscheibe, wassergebundene Decke
- Grünfläche
- Quaderband als Anfahrtschutz
- Einbahnstraße (Bestand)
- Einbahnstraße (geplant)
- Markierung
- Baum
- Polier
- Hochsicherheitspolier
- Hochsicherheitspolier, versenkbar

Hinweise

Es ist vorgesehen die Querungen mit taktilen Leuchtelemente auszustatten. Die detaillierte Anordnung wird in der Entwurfsplanung berücksichtigt.

Die genaue Anordnung der Polier ist im Zuge der Entwurfsplanung zu klären. Ebenso die Lage möglicher Zufahrten zur Andienung bzw. für Rettungsfahrzeuge.

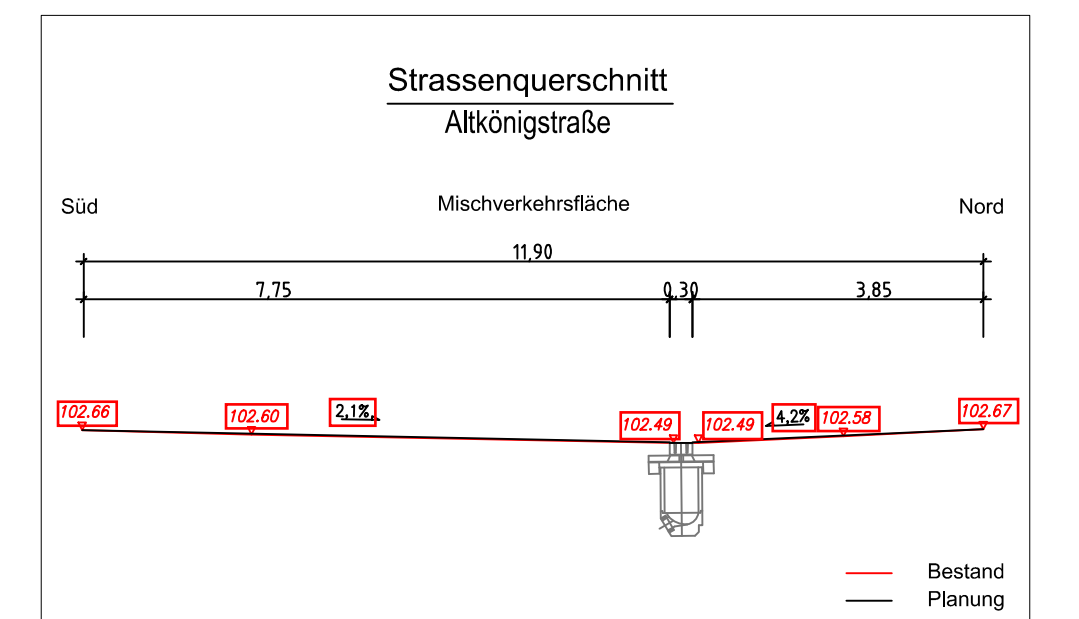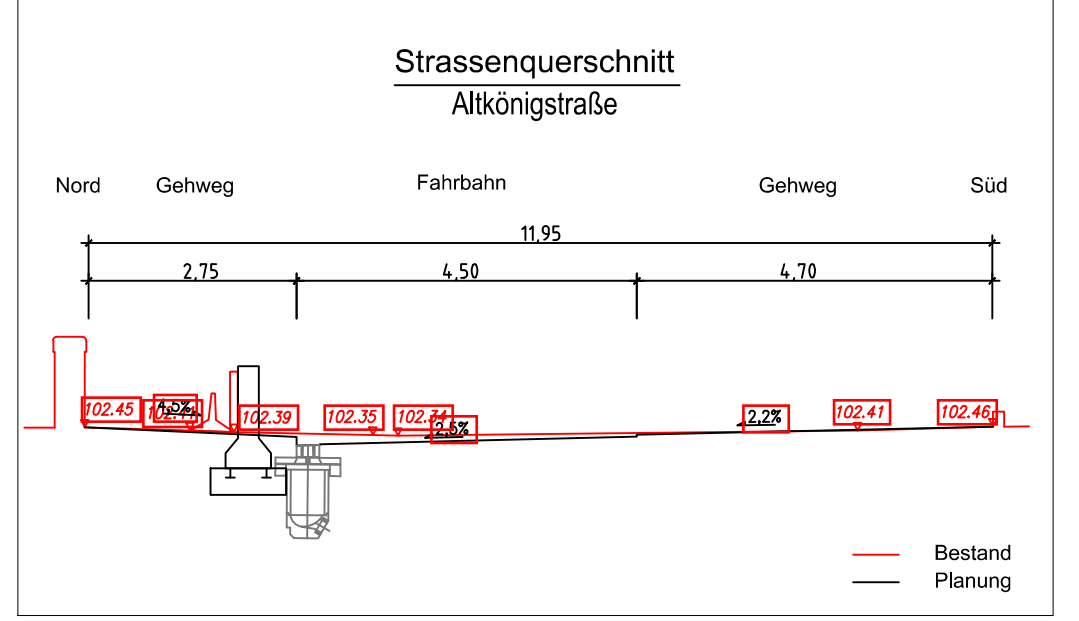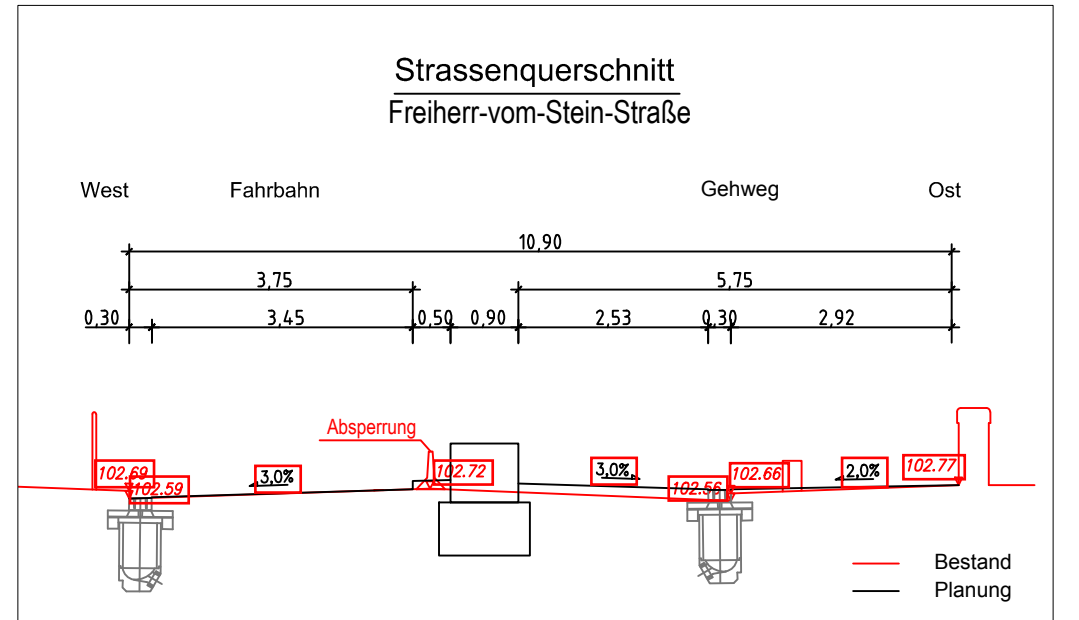

Nr.	Art der Änderung	Datum	Name
A	Ergänzung Baumnummern, Baum 1 fällen, Anpassung Polier	31.07.2019	I.A. Hoppenrath
B	Anpassung gem. Mail vom 09.09.2019 (ASE)	16.09.2019	I.A. Hoppenrath

Planung:	FAAG TECHNIK GmbH ARCHITECTEN • INGENIEURE	FAAG TECHNIK GmbH Niddastraße 107 60329 Frankfurt a. Main Tel.: 069/2698-0 Fax: 069/2698-367
----------	---	--

bearbeitet:	I.A. Hoppenrath	gezeichnet:	I.A. Hoppenrath	geprüft:	I. V. Pohl	intern freigegeben:	I. V. Voigt
Proj. Nr.: 18-181012							

Bauherr:	STADT FRANKFURT AM MAIN ASE Amt für Straßenbau & Erschließung	Anlage 7 Blatt Nr. 1 Stand: Mai 2019
Datum		Name

Westend - Synagoge	bearbeitet	gezeichnet	geprüft
Verkehrsanlagen	Lageplan / Querschnitt		
Vorplanung	Maßstab: 1 : 250 / 1 : 100		

freigegeben	Amt für Straßenbau und Erschließung Adam-Riese-Straße 25 60327 Frankfurt am Main
Frankfurt am Main, den	