


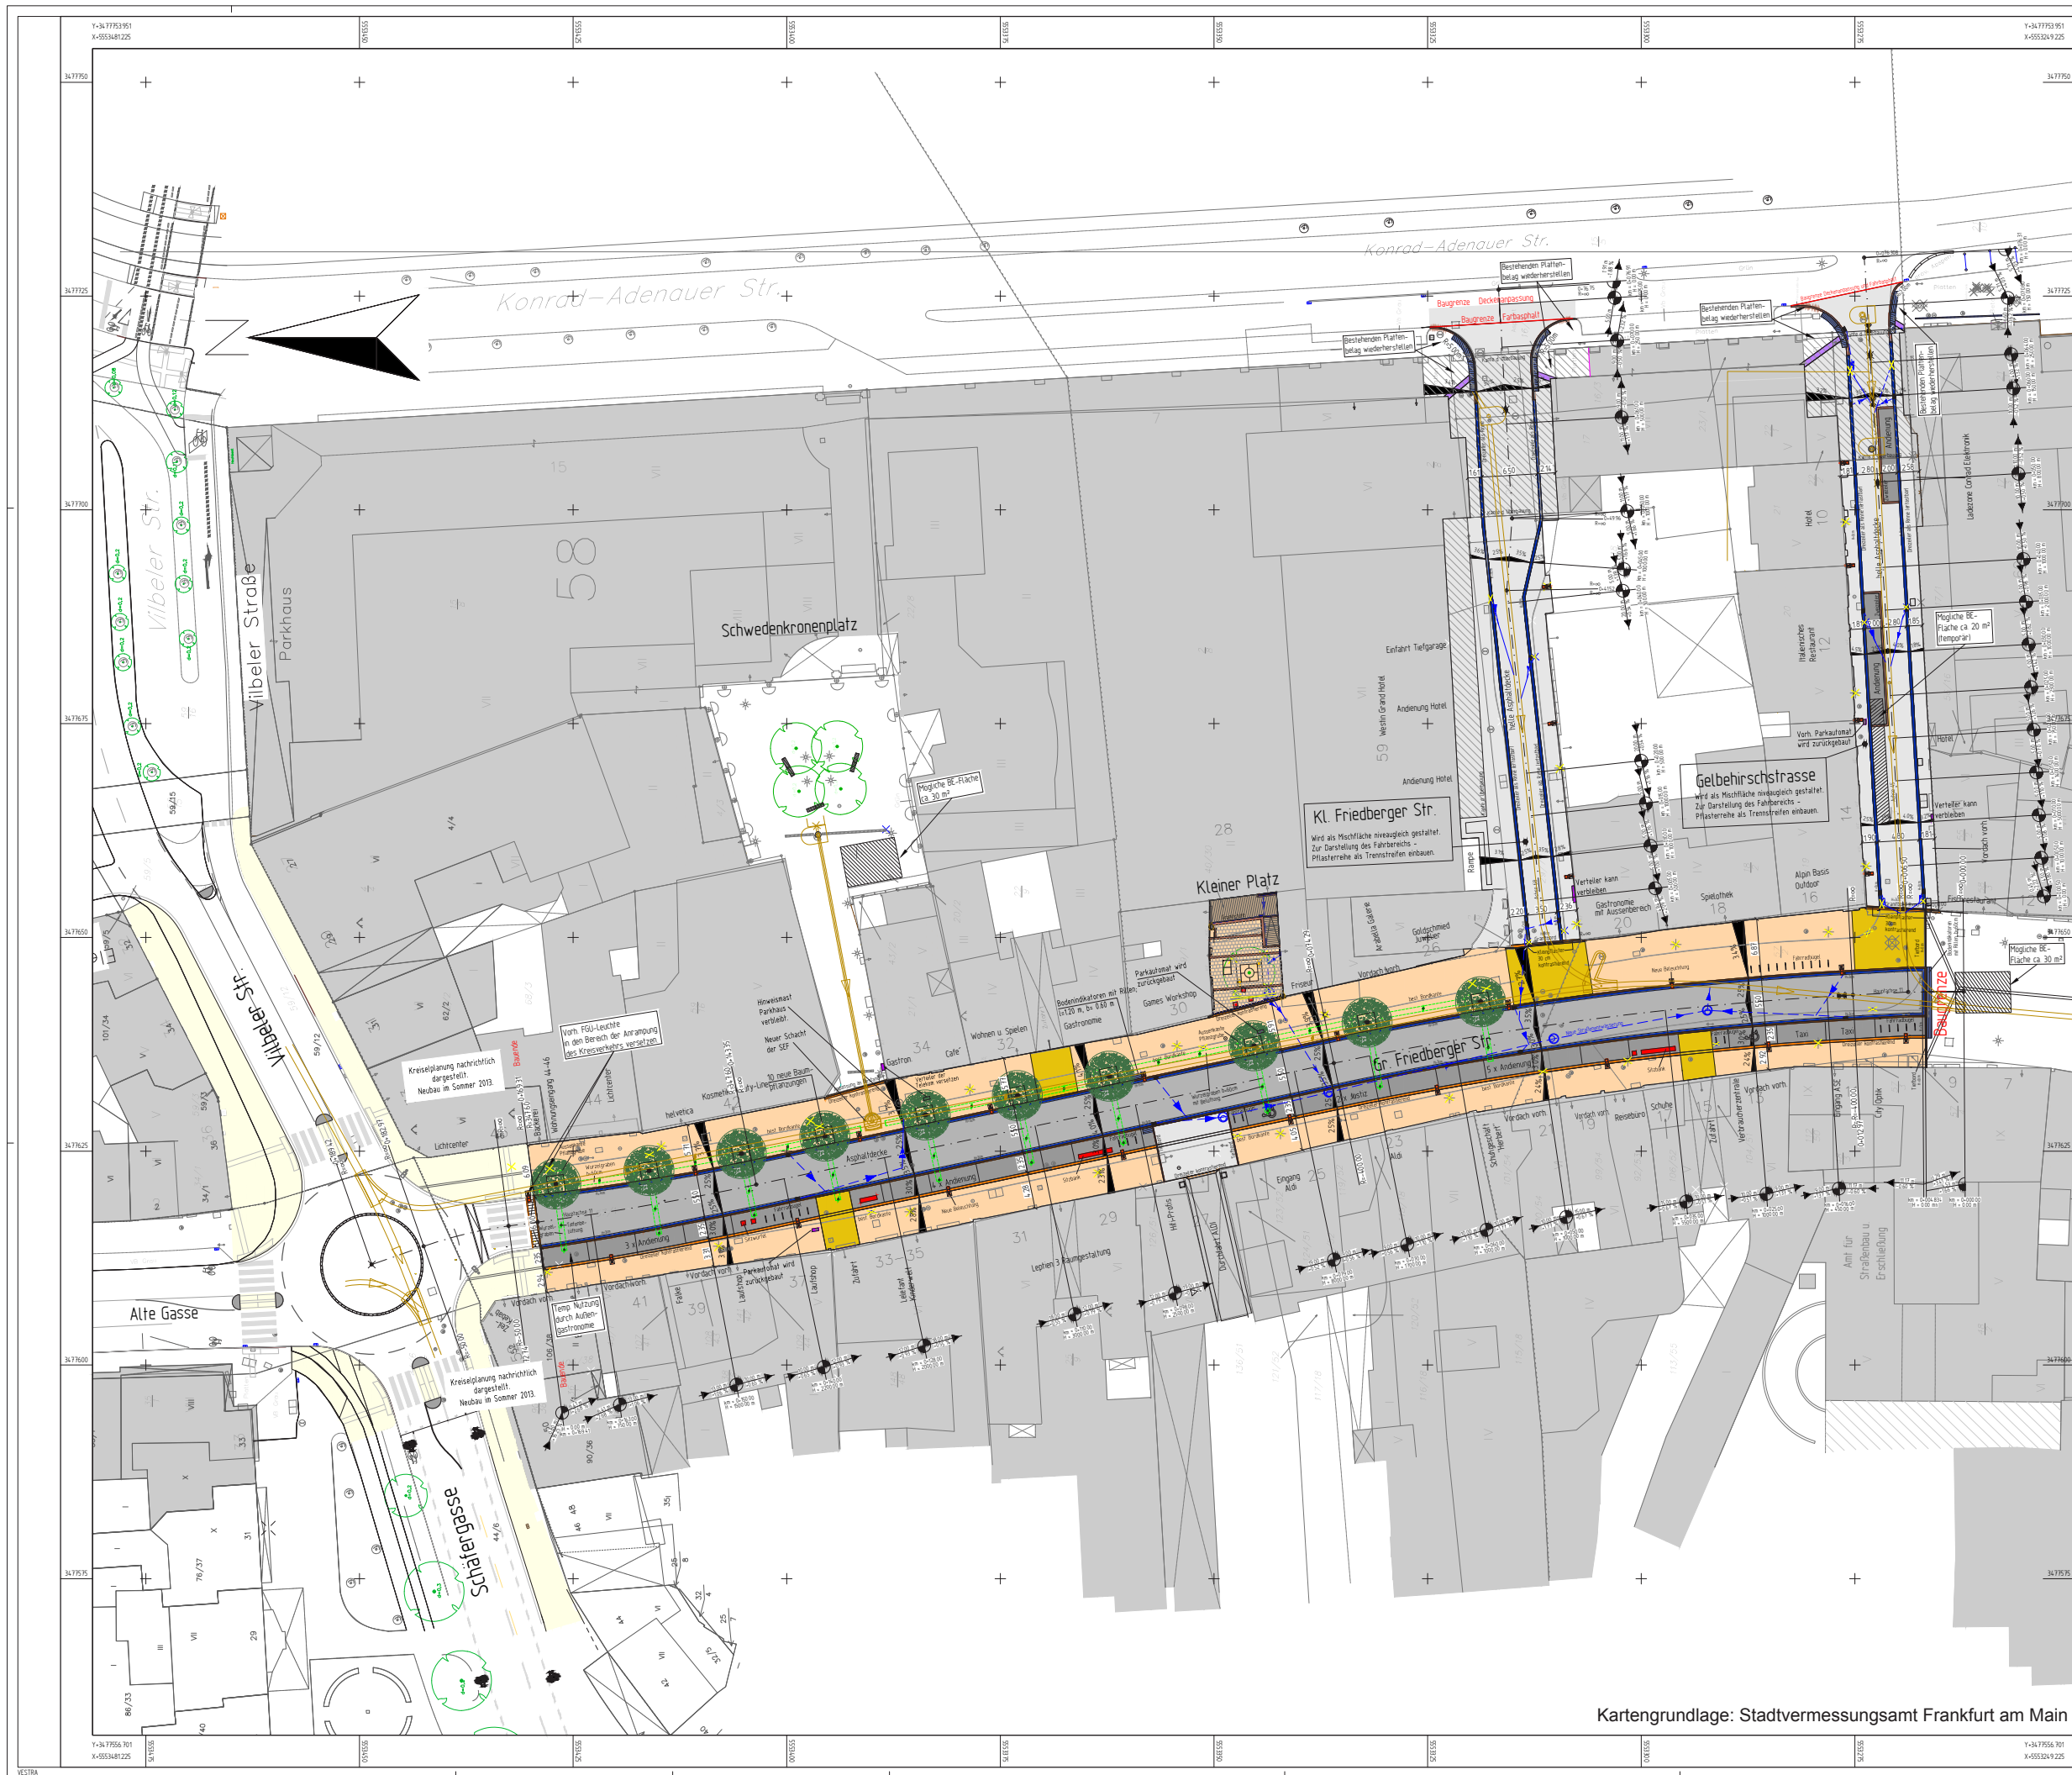

Legende:

Fahrbahn	Blumrose überbauschichten
Mischverkehrfläche	Blumrose überbauschichten mit Aufhellung
Gehwege	Befestigung 40/40 grau, diagonal verlegt
Platzrandbereiche	Granit, Rehenverband
Platzbereiche	Befestigung 40/40 grau, orthogonal halbschalen-versetzt
Zufahrten	Befestigung 20/20 grau, orthogonal halbschalen-versetzt, Zufahrt mit blumrose überbauschicht, aufgehellt
Andienung/Parken	Befestigung 20/20 grau, orthogonal halbschalen-versetzt
Multifunktionsstreifen	Befestigung 20/20 grau, orthogonal halbschalen-versetzt
Bord / Pflasterstreifen	Granit und Granitbordstein 'B6' bzw. Granitpflaster 19x19 cm als Ein- und Dreizeiler
Pflasterstreifen	Basaltplaster 19x19 cm als Ein- und Dreizeiler Kontrastierend
Rinne	Rinne aus Granitpflaster, Breite = 30 cm
Noppenplatten	Bodenmarkierungen mit Noppen, Befestigung weiß, 30/30 cm, rutschhemmende Eigenschaft R 12
Rillenplatten	Bodenmarkierungen mit Rillen, Befestigung weiß, 30/30 cm, rutschhemmende Eigenschaft R 12
Asphaltanrampung	Nur nachrichtlich, Herstellung im Zuge des Kreislaufbaus

Bäume Bestand	Bäume geplant	Baumfällung
Entwässerung Bestand	Neue Straßentwässerung	Entwässerung Rückbau
Beleuchtung Bestand	Neue Beleuchtung	Beleuchtung Rückbau
Bestand Verteilerkästen/ Parkkatal	Möblierung	Wurzelgraben mit Tiefenbeleuchtung

Nr.	Art der Änderung	Datum	Nome
2.	Schwedenkronenplatz entfernt, BE-Flächen eingetragen	06.10.14	T.W.
1.	Schochbauwerk SEF eingetragen und Wurzelgraben geändert	25.08.14	T.W.

Entwurfsbearbeitung:

ANDREAS J. ZIMMER
Bauplanung
Ingenieur
Zimmerstraße 29
61440 Oberndorf
Telefon 0677163300

bearbeitet: TW	gezeichnet: TW	geprüft: JR	intern freigegeben: JR
Proj.Nr.: P1023	Proj.Nr.: P1023/Pläne/Entwurf	Blattgröße:	

STADT FRANKFURT AM MAIN

Ausführungsplanung:
Umgestaltung
Große Friedberger Straße

bearbeitet	5
gezeichnet	Stand: 12.06.14
geprüft	Datum
	Nome

Geprüft und freigegeben:
Amt für Straßenbau und Erschließung

Gesehen:
Stadtplanungsfunk Frankfurt / Main

Frankfurt am Main, den ...

Frankfurt am Main, den ...

Maßstab: 1:250

Kartengrundlage: Stadtvermessungsamt Frankfurt am Main