


Rahmenplan für die Bebauung des Dom-Römer-Areals

Anlage 1

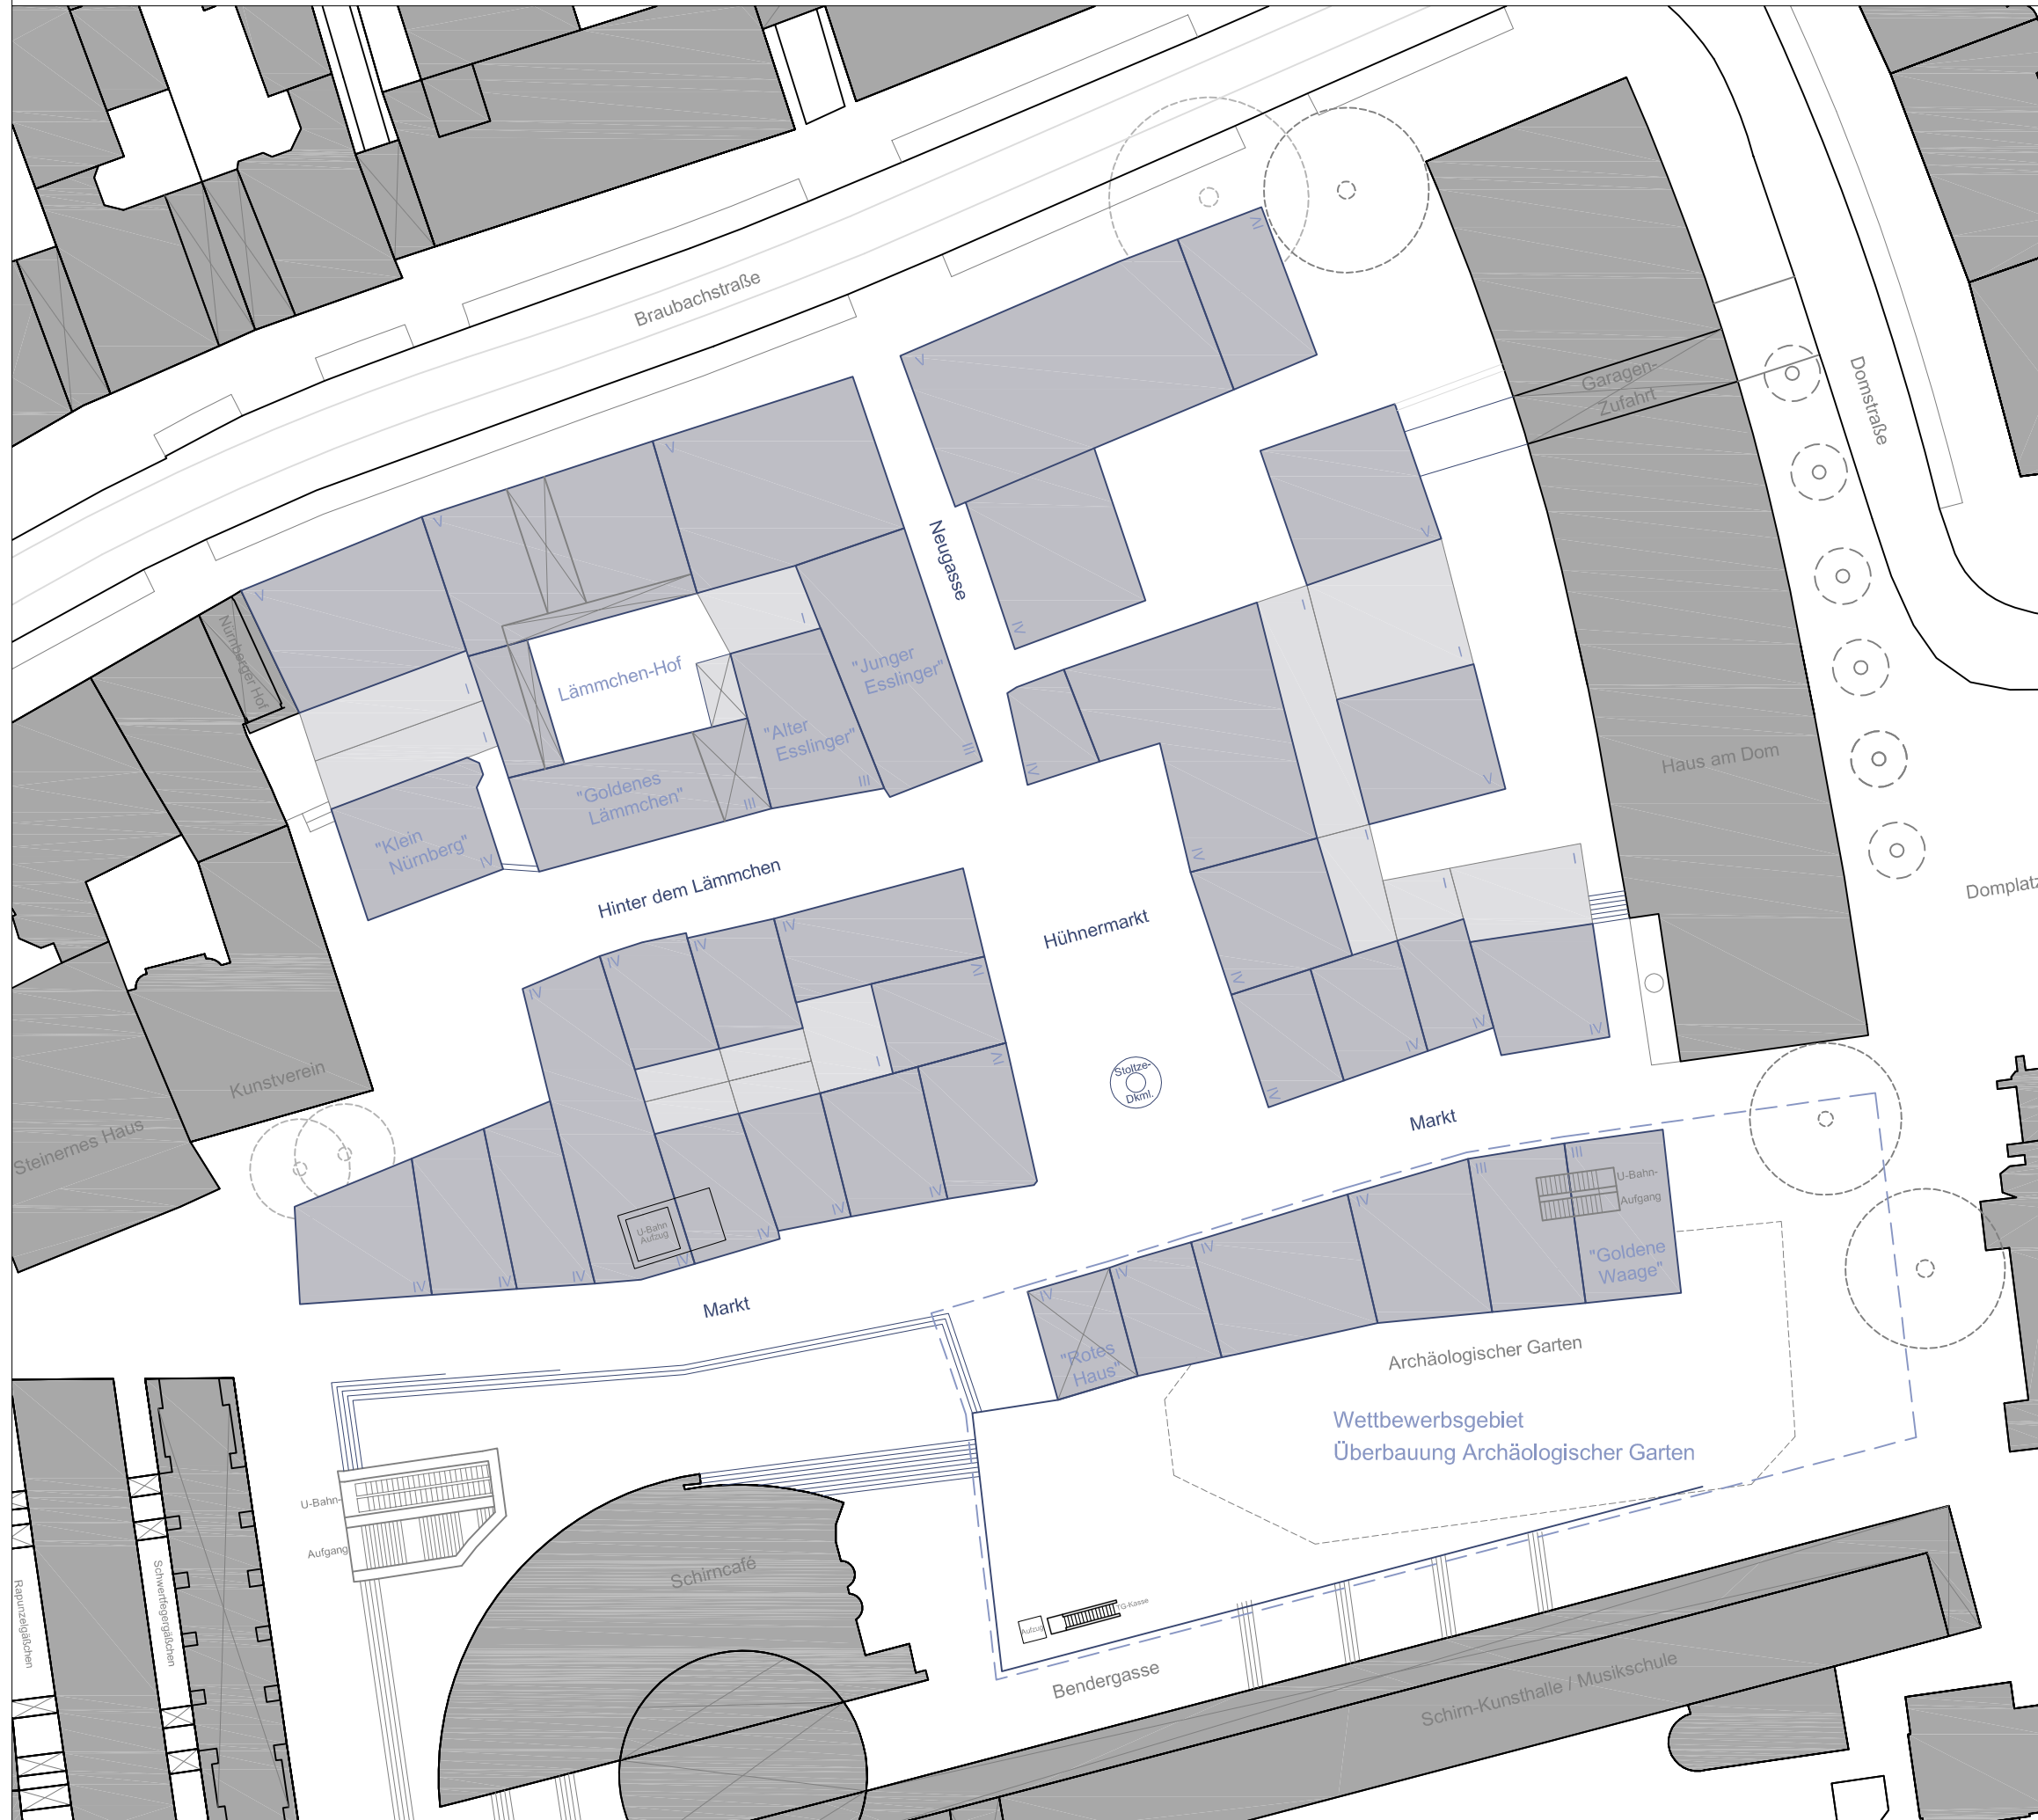

Alternativplanung "Haus Rebstock" wird vom Magistrat geprüft