

Bebauungsplan Nr. 878

# Westlich Rödelheimer Bahnhof – Breitlacherstraße

(Powerpoint-Vortrag in der Arbeitskreissitzung vom 13.9.2011  
Texte in der Internetfassung teilweise ergänzt)



## Zwischen Supermarkt und Bahngleisen - vor dem Umbau



## Bahnhofsbereich Rödelheim - vor dem Umbau



© Luftbild: Stadtvermessungsamt Frankfurt a.M.


3

Bebauungsplan Nr. 878 – Westlich Rödelheimer Bahnhof – Breitlacherstraße  
Arbeitskreis-Sitzung 13.09.2011  
© Stadtplanungsamt Frankfurt a. M.

STADTPLANUNGSAMT  
FRANKFURT AM MAIN




# Umbauplanungen Bahnhof Rödelheim - Fassung Planfeststellung

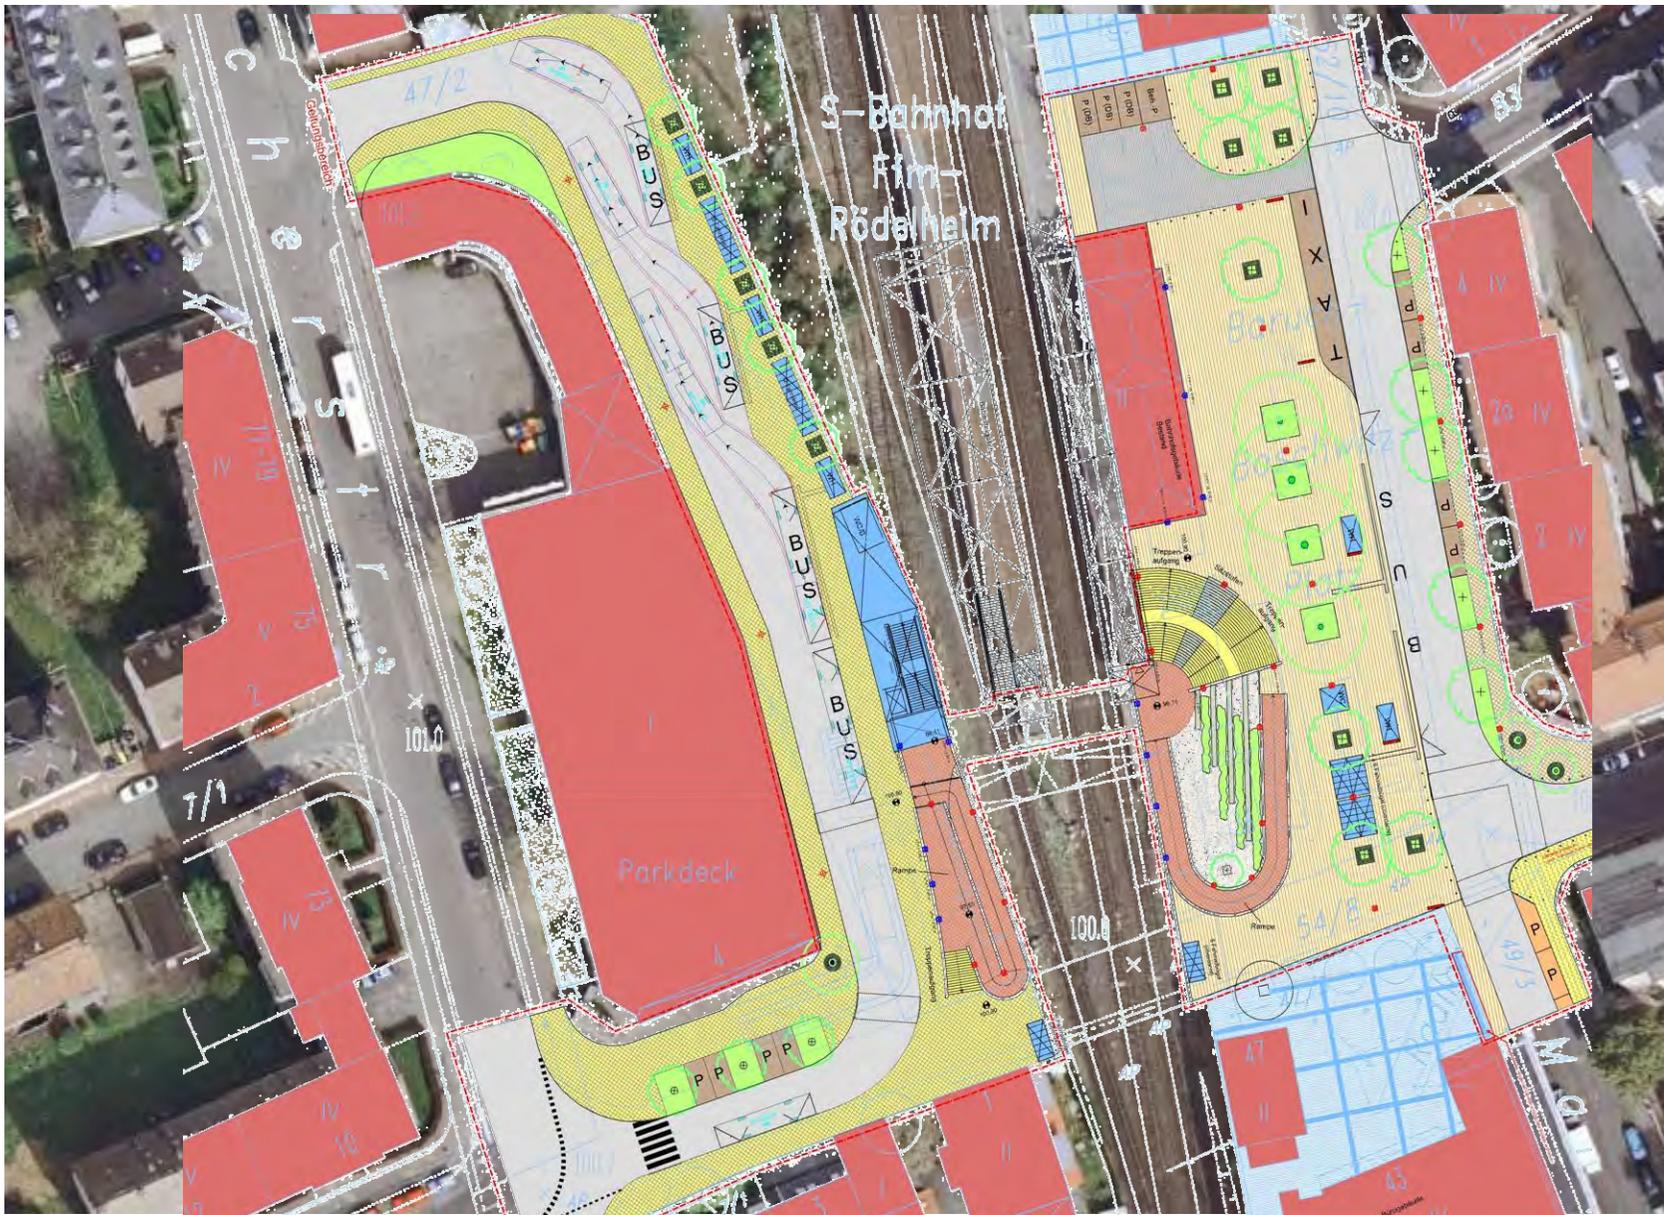

© Luftbild und Kartengrundlage: Stadtvermessungsamt Frankfurt a.M



# Planungsidee: Verlagerung des Supermarktes in Richtung Norden

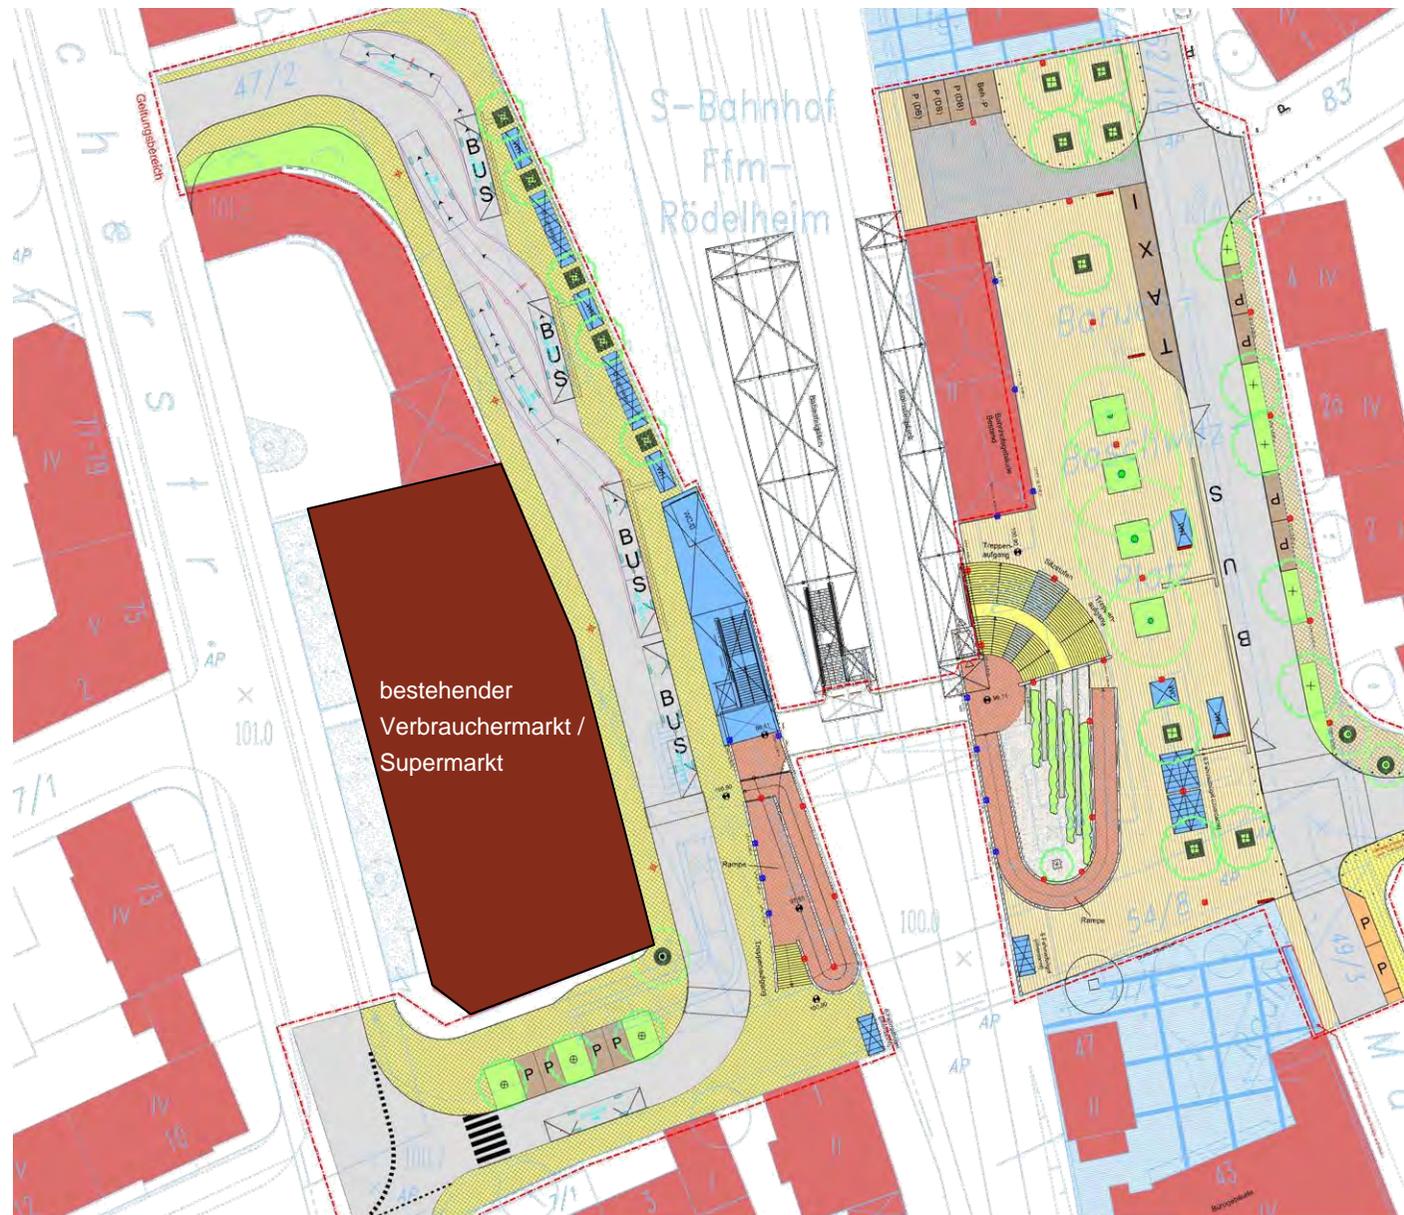

# Neubau des Supermarktes und Schaffung eines Stadtplatzes



© Kartengrundlage: Stadtvermessungsamt Frankfurt a.M


Bebauungsplan Nr. 878 – Westlich Rödelheimer Bahnhof – Breitlacherstraße

Arbeitskreis-Sitzung 13.09.2011

© Stadtplanungsamt Frankfurt a. M.



## Bebauungsvorschlag (siehe auch Aufstellungsbeschluss zum B 878)

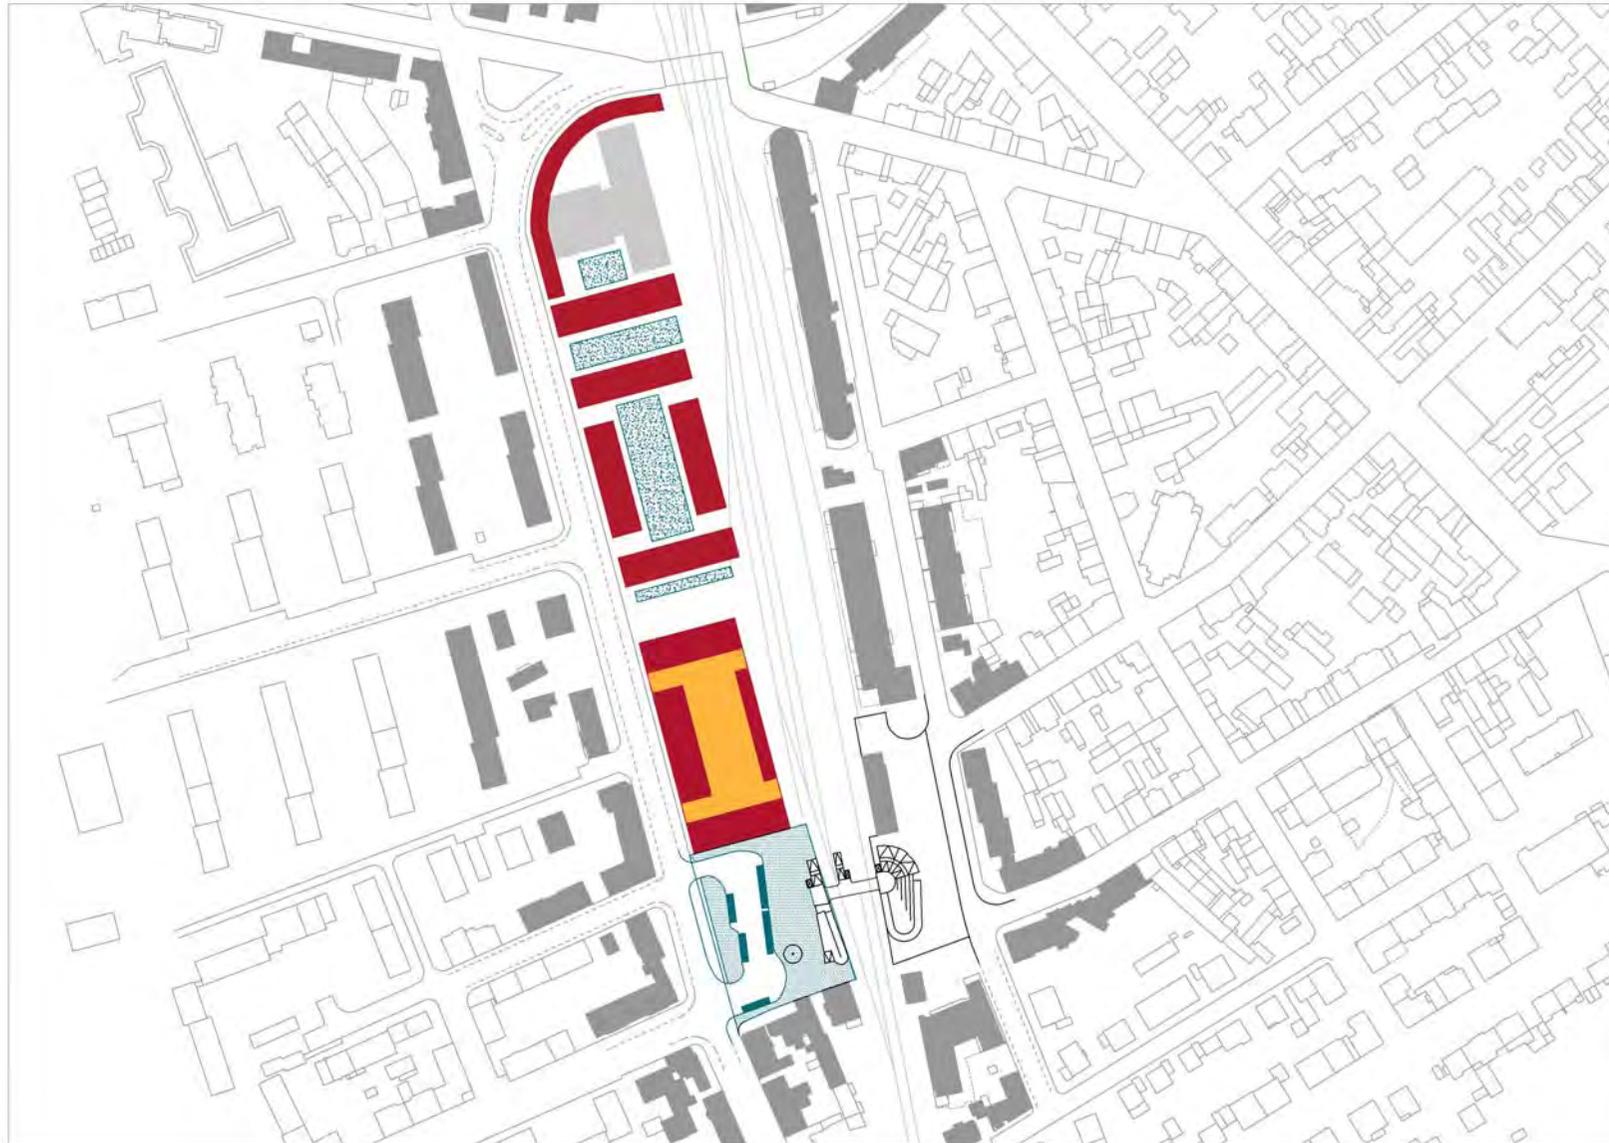

© Kartengrundlage: Stadtvermessungsamt Frankfurt a.M

7

Bebauungsplan Nr. 878 – Westlich Rödelheimer Bahnhof – Breitlacherstraße  
Arbeitskreis-Sitzung 13.09.2011  
© Stadtplanungsamt Frankfurt a. M.

STADTPLANUNGSAMT  
FRANKFURT AM MAIN




# Rahmenkonzept (siehe auch Aufstellungsbeschluss zum B 878)



© Kartengrundlage: Stadtvermessungsamt Frankfurt a.M




## Ausschnitt Stadtplatz mit Bushaltestellen - Fassung Aufstellungsbeschluss

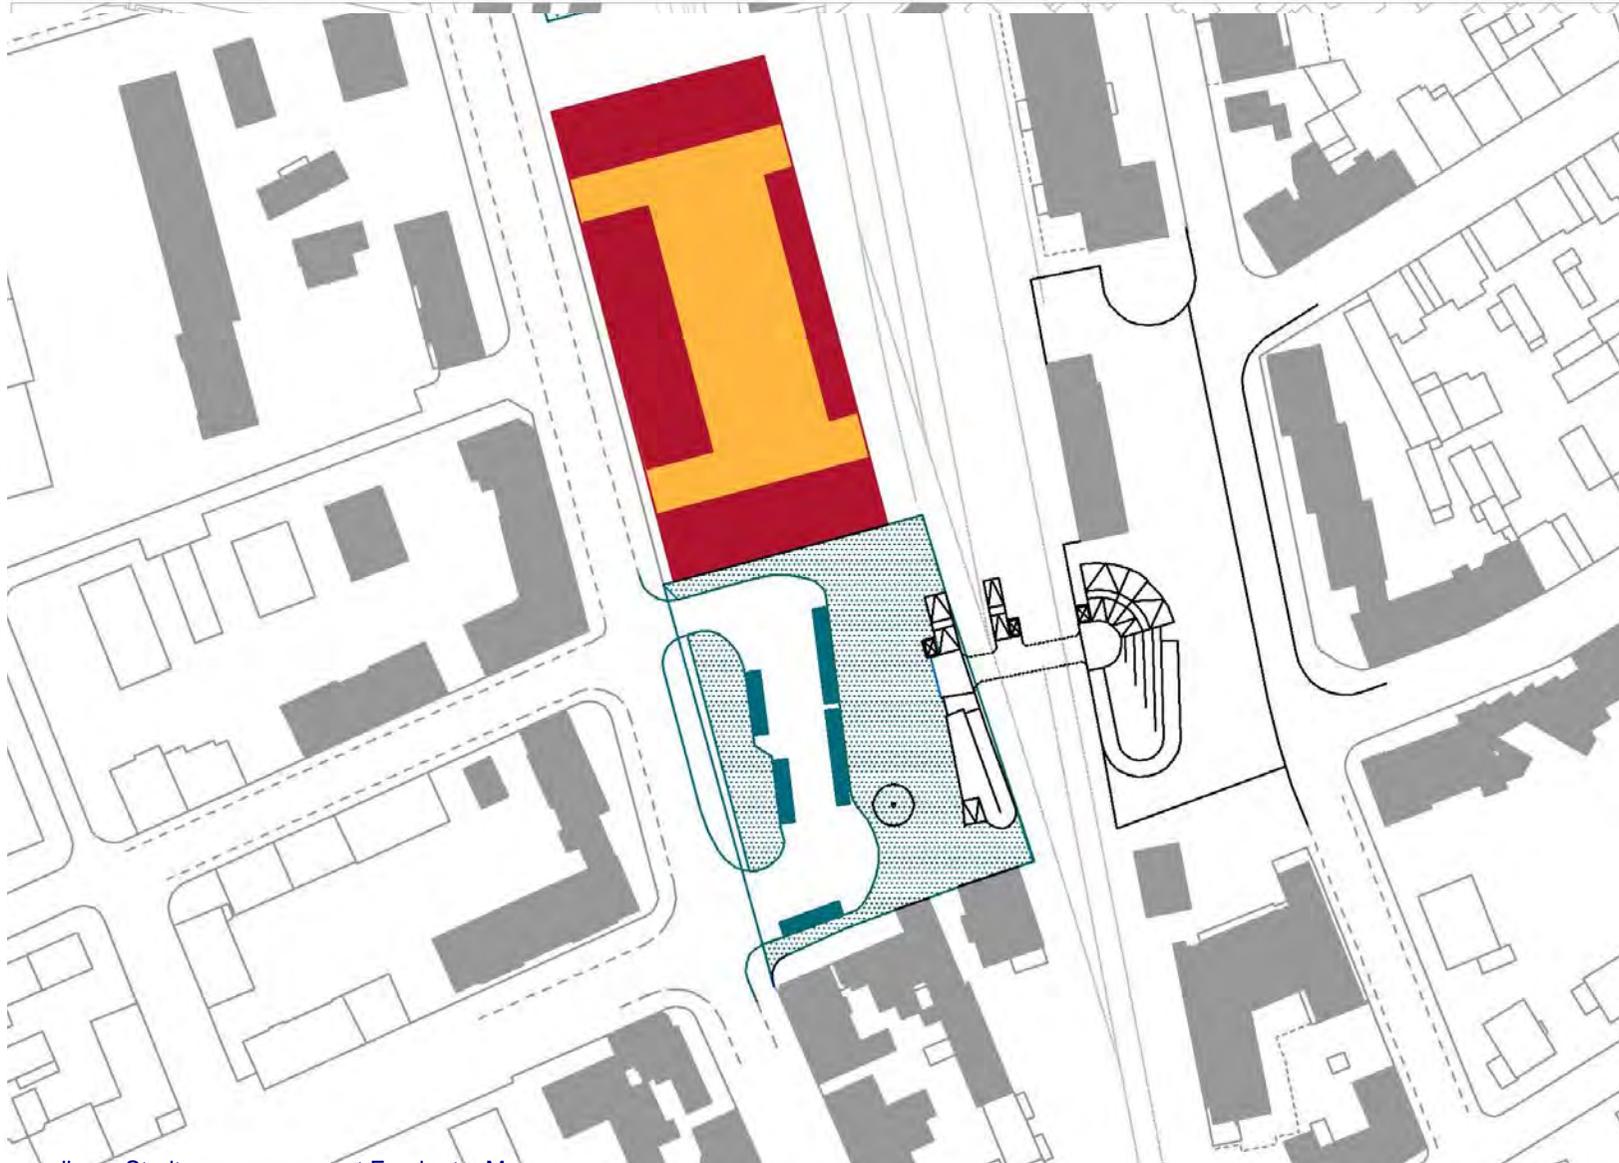

© Kartengrundlage: Stadtvermessungsamt Frankfurt a.M



## Ausschnitt Stadtplatz mit Bushaltestellen - optimierte Aufstellung der Busse

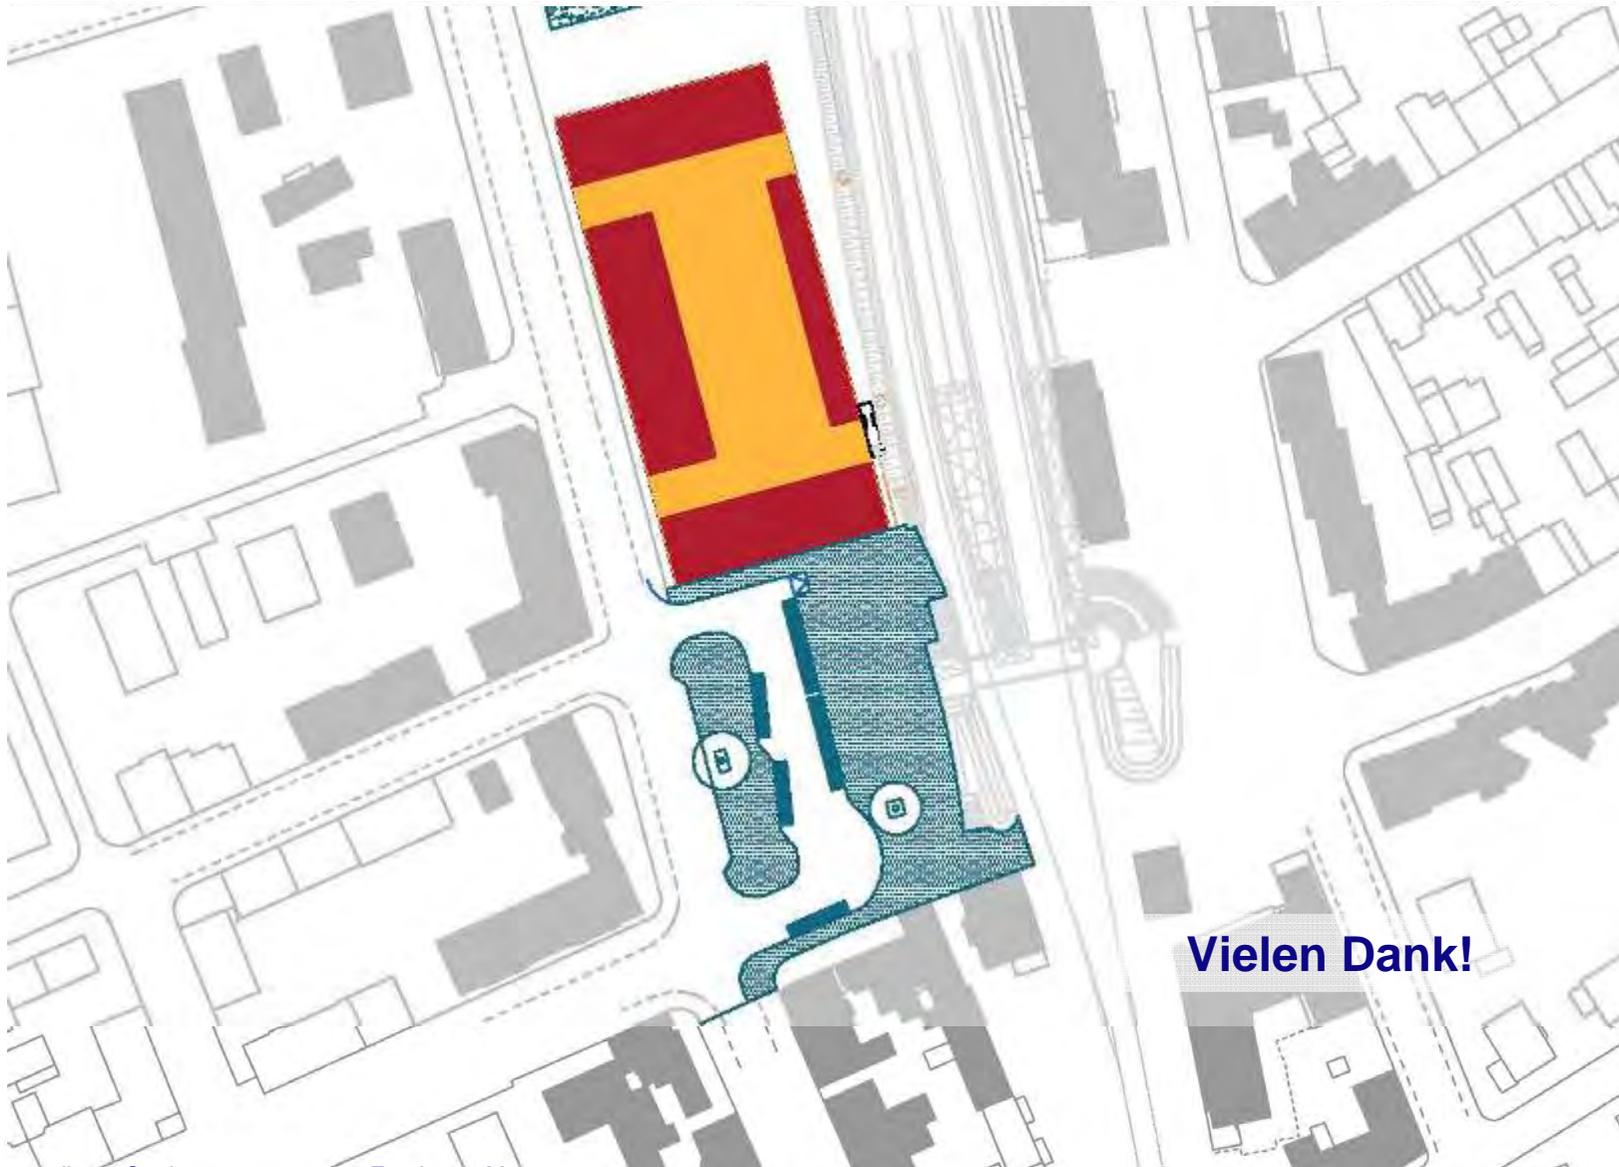

**Vielen Dank!**

