

d=0,9


51
2

50
6

51/6

51
7

52
0

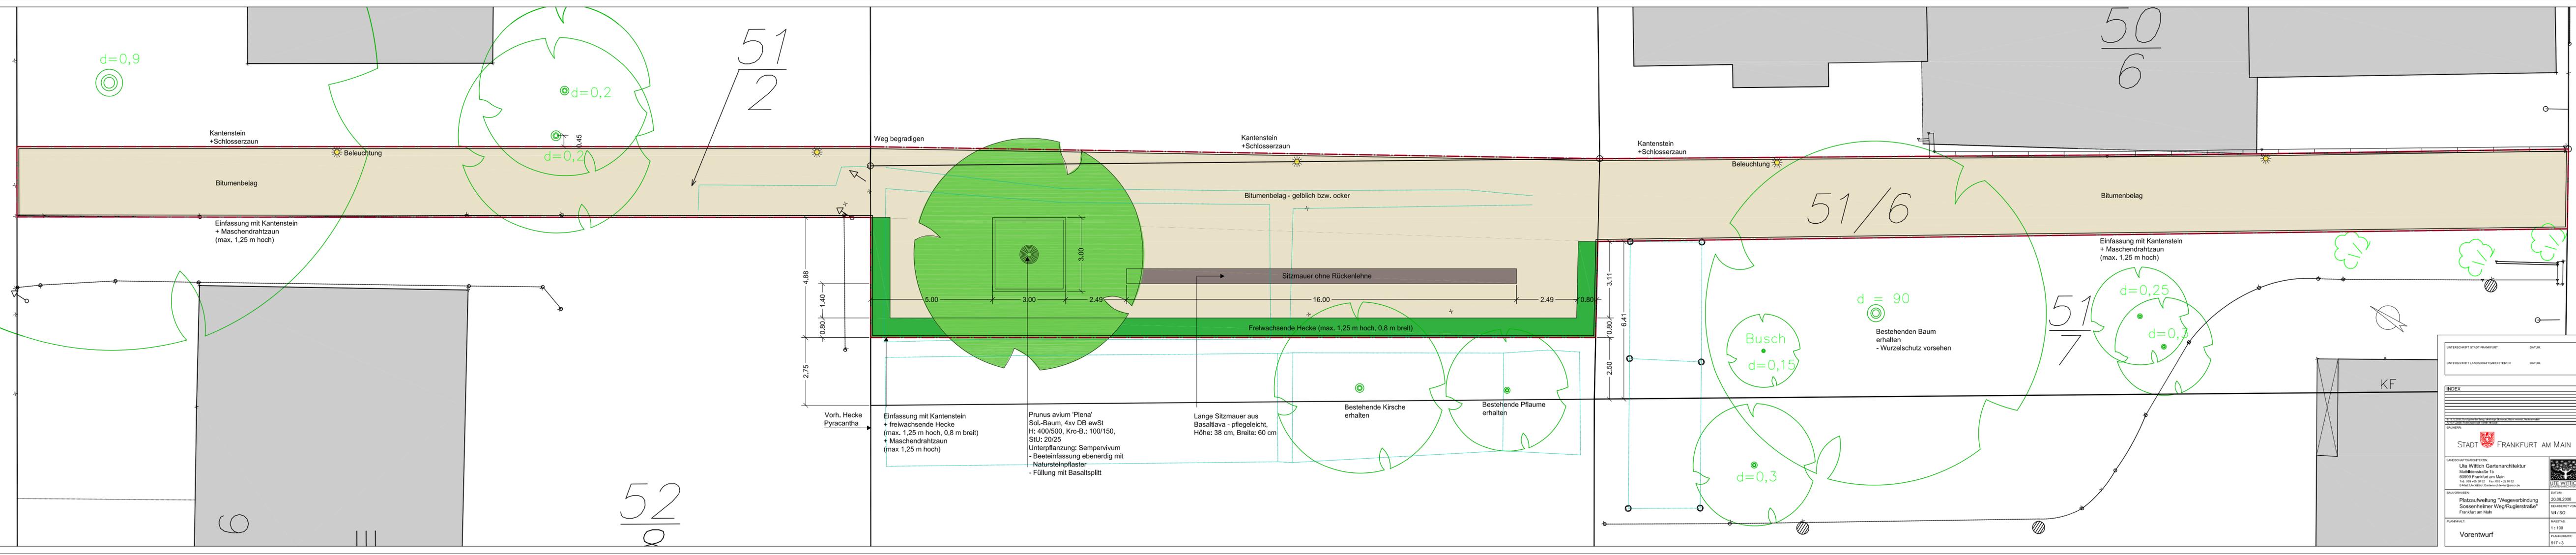

Einfassung mit Kantenstein + freiwachsende Hecke (max. 1,25 m hoch, 0,8 m breit) + Maschendrahtzaun (max 1,25 m hoch)

Prunus avium 'Plena' Sol.-Baum, 4xv DB ewSt H: 400/500, Kro-B.: 100/150, StU: 20/25
 Unterpflanzung: Sempervivum - Beeteneinfassung ebenerdig mit Natursteinpflaster - Füllung mit Basaltsplitt

Lange Sitzmauer aus Basallava - pflegeleicht, Höhe: 38 cm, Breite: 60 cm

Bestehende Kirsche erhalten

Bestehende Pflaume erhalten

Busch d=0,15

d = 90
 Bestehenden Baum erhalten - Wurzelschutz vorsehen

d=0,25
 d=0,3

d=0,3

UNTERSCHRIFT STADT FRANKFURT: DATUM:

UNTERSCHRIFT LANDSCHAFTSARCHITECTIN: DATUM:

INDEX

BAUVERFAHREN:

STADT FRANKFURT AM MAIN

LANDSCHAFTSARCHITECTIN:
 Ute Wittich Gartenarchitektur
 Marktstraße 15
 60599 Frankfurt am Main
 Tel: 069-45 28 62 Fax: 069-45 12 02
 E-Mail: Ute.Wittich@gartenwittich.de

BAUVERFAHREN:
 Platzaufweitung "Wegeverbindung Sossenheimer Weg/Rüglstraße" Frankfurt am Main

PLANKAUFWEITUNG:
 Vorentwurf

DATE: 20.08.2008

BEARBEITET VON:
 WJ / SG

MASSSTAB:
 1 : 100

PLANKAUFWEITUNG:
 917-3