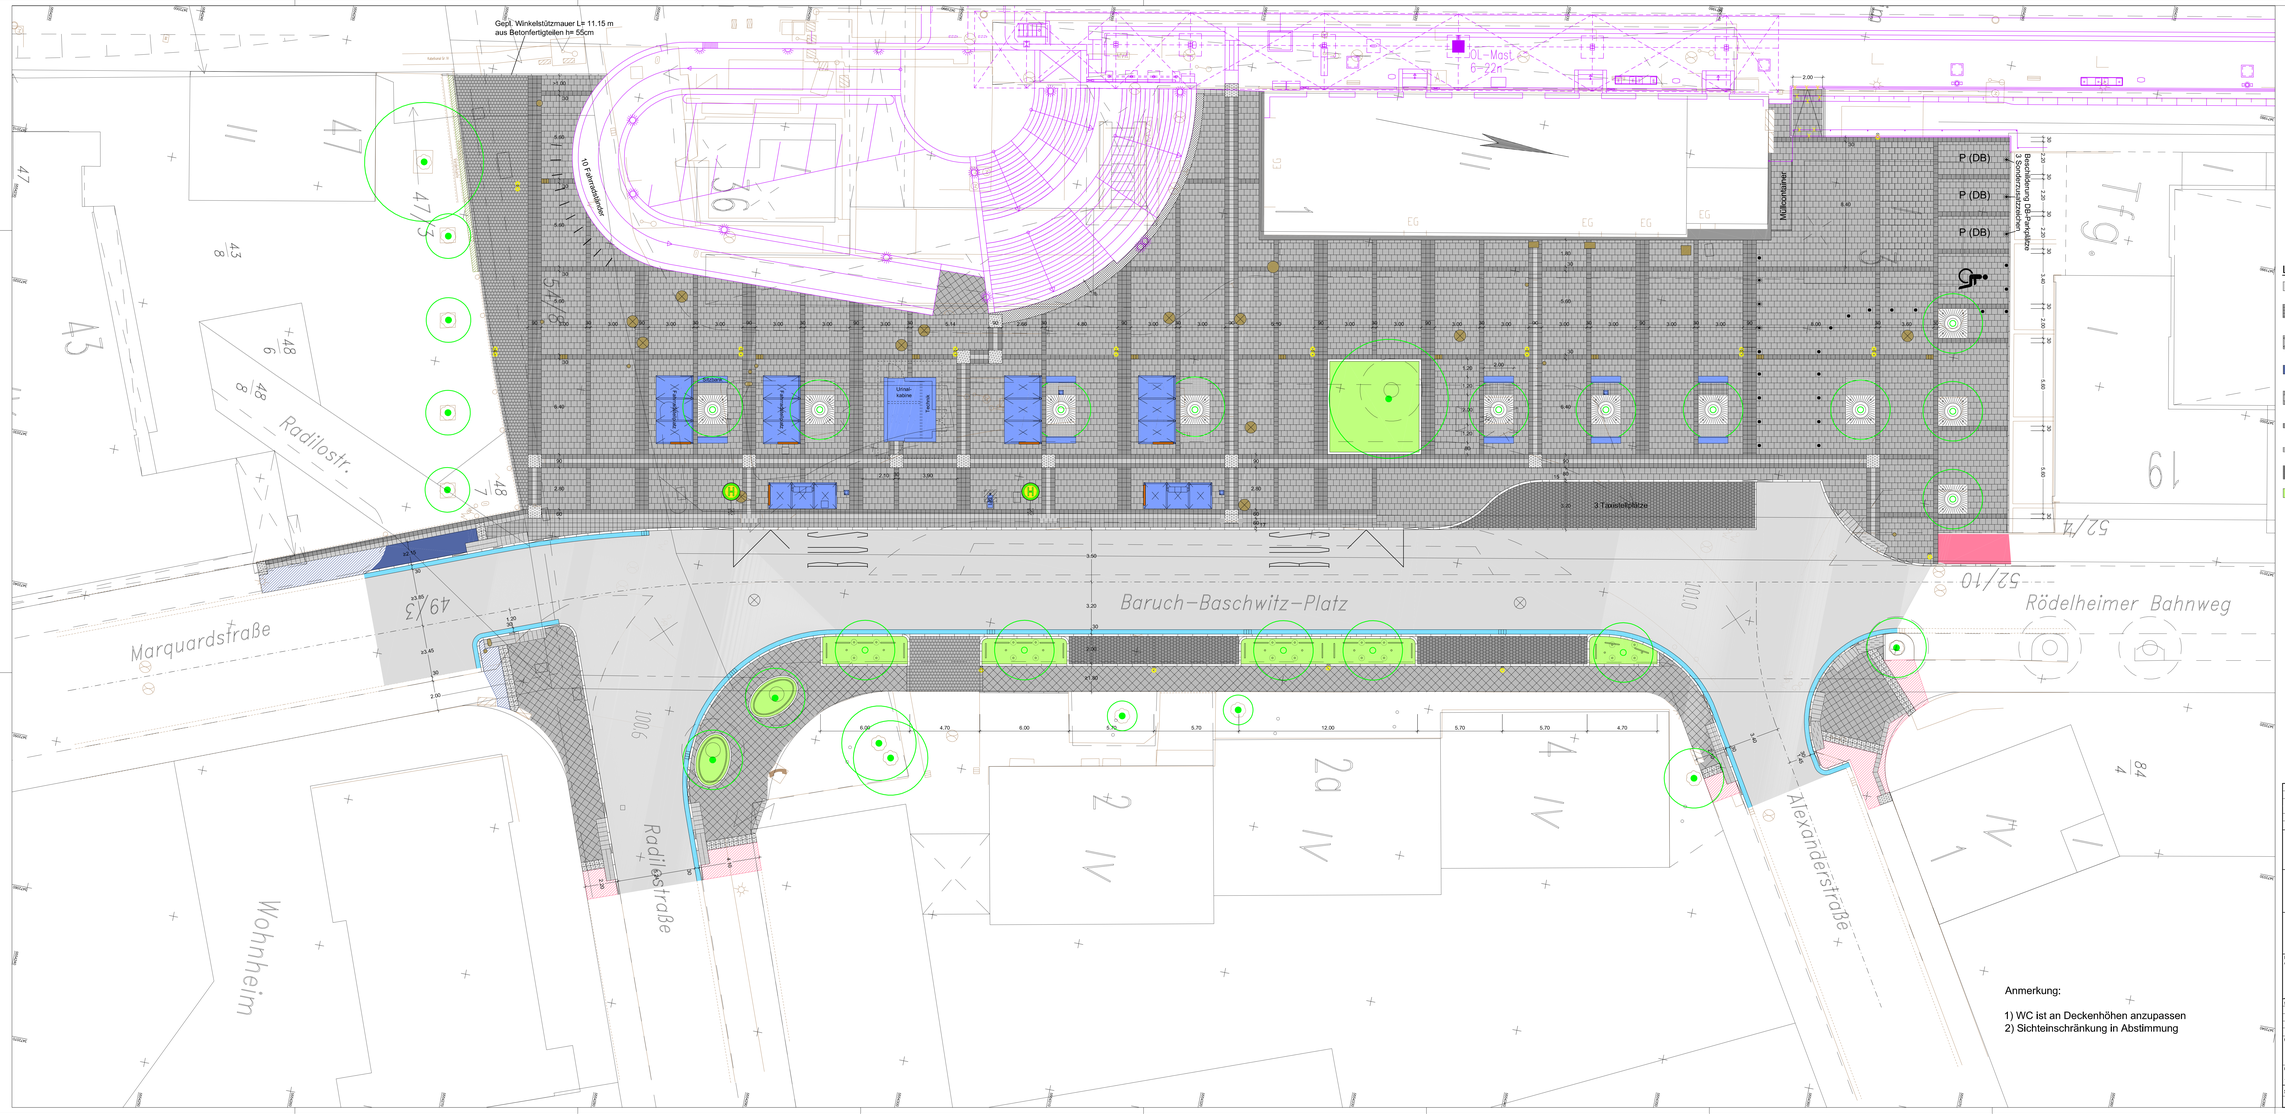

Legende:

- Vollausbau Fahrbahn
- Deckenerneuerung Fahrbahn
- Parkplätze / Taxistände vorh. Großpflaster Natursteinhalb versetzter Reihenverband Farbe: anthrazit
- Hofeinfahrt und südlicher Vorplatz Pflaster 20x20x10 cm halb versetzter Reihenverband Farbe: grau
- Gehweg Pflaster 40x40x10 cm diagonal verlegt im Kreuzverband Farbe: grau
- Flächen Dritter Pflaster angleichen
- Gehweg Verbundpflaster analog Bestand Farbe: grau / rot
- Gehweg Verbundpflaster angleichen Farbe: grau / rot
- Vorplatz Pflaster 40x40x12 cm halb versetzter Reihenverband Pflaster 30x30x12 cm Reihenverband Farbe: weißgrau nr. 96 (Fa. Kronimus)
- Schmuckstreifen Pflaster 30x30x12 cm Reihenverband Farbe: graffito Nr. 739 (Fa. Kronimus)
- Baumrost Typ Frankfurt Straßen Design
- Taktiler Leitstreifen Rillenplatten 30x30x10 bzw. 12 cm Farbe: weiß
- Aufmerksamkeitsfeld Noppenplatten 30x30x10 bzw. 12 cm Farbe: weiß
- Sitzbereich Kleinpflaster 10x10x10 cm Reihenverband Farbe: anthrazit
- Anpassung EG Kleinpflaster 10x10x10 cm Farbe: anthrazit
- Grünfläche
- Baumaßnahme der DB AG (nur nachrichtlich)
- Baum Bestand
- Baum Planung
- Einfachleuchte
- Doppelleuchte
- vorh. Straßenablauf
- gepl. Straßenablauf
- Poller
- Poller umlegbar
- vorh. Entwässerungsschacht
- gepl. Entwässerungsschacht
- Fahrradständer
- DFI Anzeigermast VGF (DFI)
- Abfallbehälter

Kartengrundlage:
Stadtvermessungsamt Stadt Frankfurt am Main
Lage- und Höhenbezug : LS100

Alle Angaben sind an Ort und Stelle auf ihre Richtigkeit zu überprüfen, Unstimmigkeiten und Abweichungen sind der Bauleitung unverzüglich mitzuteilen.

Nr.	Änderungen bzw. Ergänzungen	Datum	Name
D	Text "Kartengrundlage..." eingefügt	19.08.2013	Pae
C	Leitsystem an Treppe und Bushaltestelle geändert	24.04.2013	Pae
B	Kleinpflaster und Leitsystem an Treppe und Rampe nördlich von EG ergänzt	18.01.2013	Pae
A	Enthält Löffunginchte Baumstandorte	18.04.2012	AK

DB Station&Service AG | Stadt Frankfurt am Main | FMA

-Bahn-Station
Frankfurt (Main)-Rödelheim

Bearbeitet im Auftrag der Stadt Frankfurt am Main

Schüßler-Plan
Ingenieurgesellschaft mbH
Darmstädter Landstraße 114
60598 Frankfurt am Main
Tel.: 069 96876-0

Frankfurt (M), den 14.05.2012
gez.: ppa. Lorch

Bauherrenbevollmächtigter der DB AG/ Auftraggeber

Blatt Nr.: 1A
Auftrag Nr. 3002602

	Datum	Name
Bearbeitet	05/2011	AK
Gezeichnet	05/2011	AK
Geprüft	09/2011	KI

geprüft

Die Übereinstimmung der Zeichnung mit der Ausführung bestätigt.
Für den Auftraggeber:

Bauherr

Freigegeben durch das Amt für Straßenbau und Erschließung am 03.05.2012

Maßstab: 1:100

Umbau Bahnhofsvorplatz

Gestaltungsplan

Ausführungsplanung

Bauteil

Plan-Nr. 7.2

Aufgabe vom: 18.04.2012

Plangröße: 1:30 m2

A

Erweit. for Überprüfung

Strecke | Abschnitt | SZ