


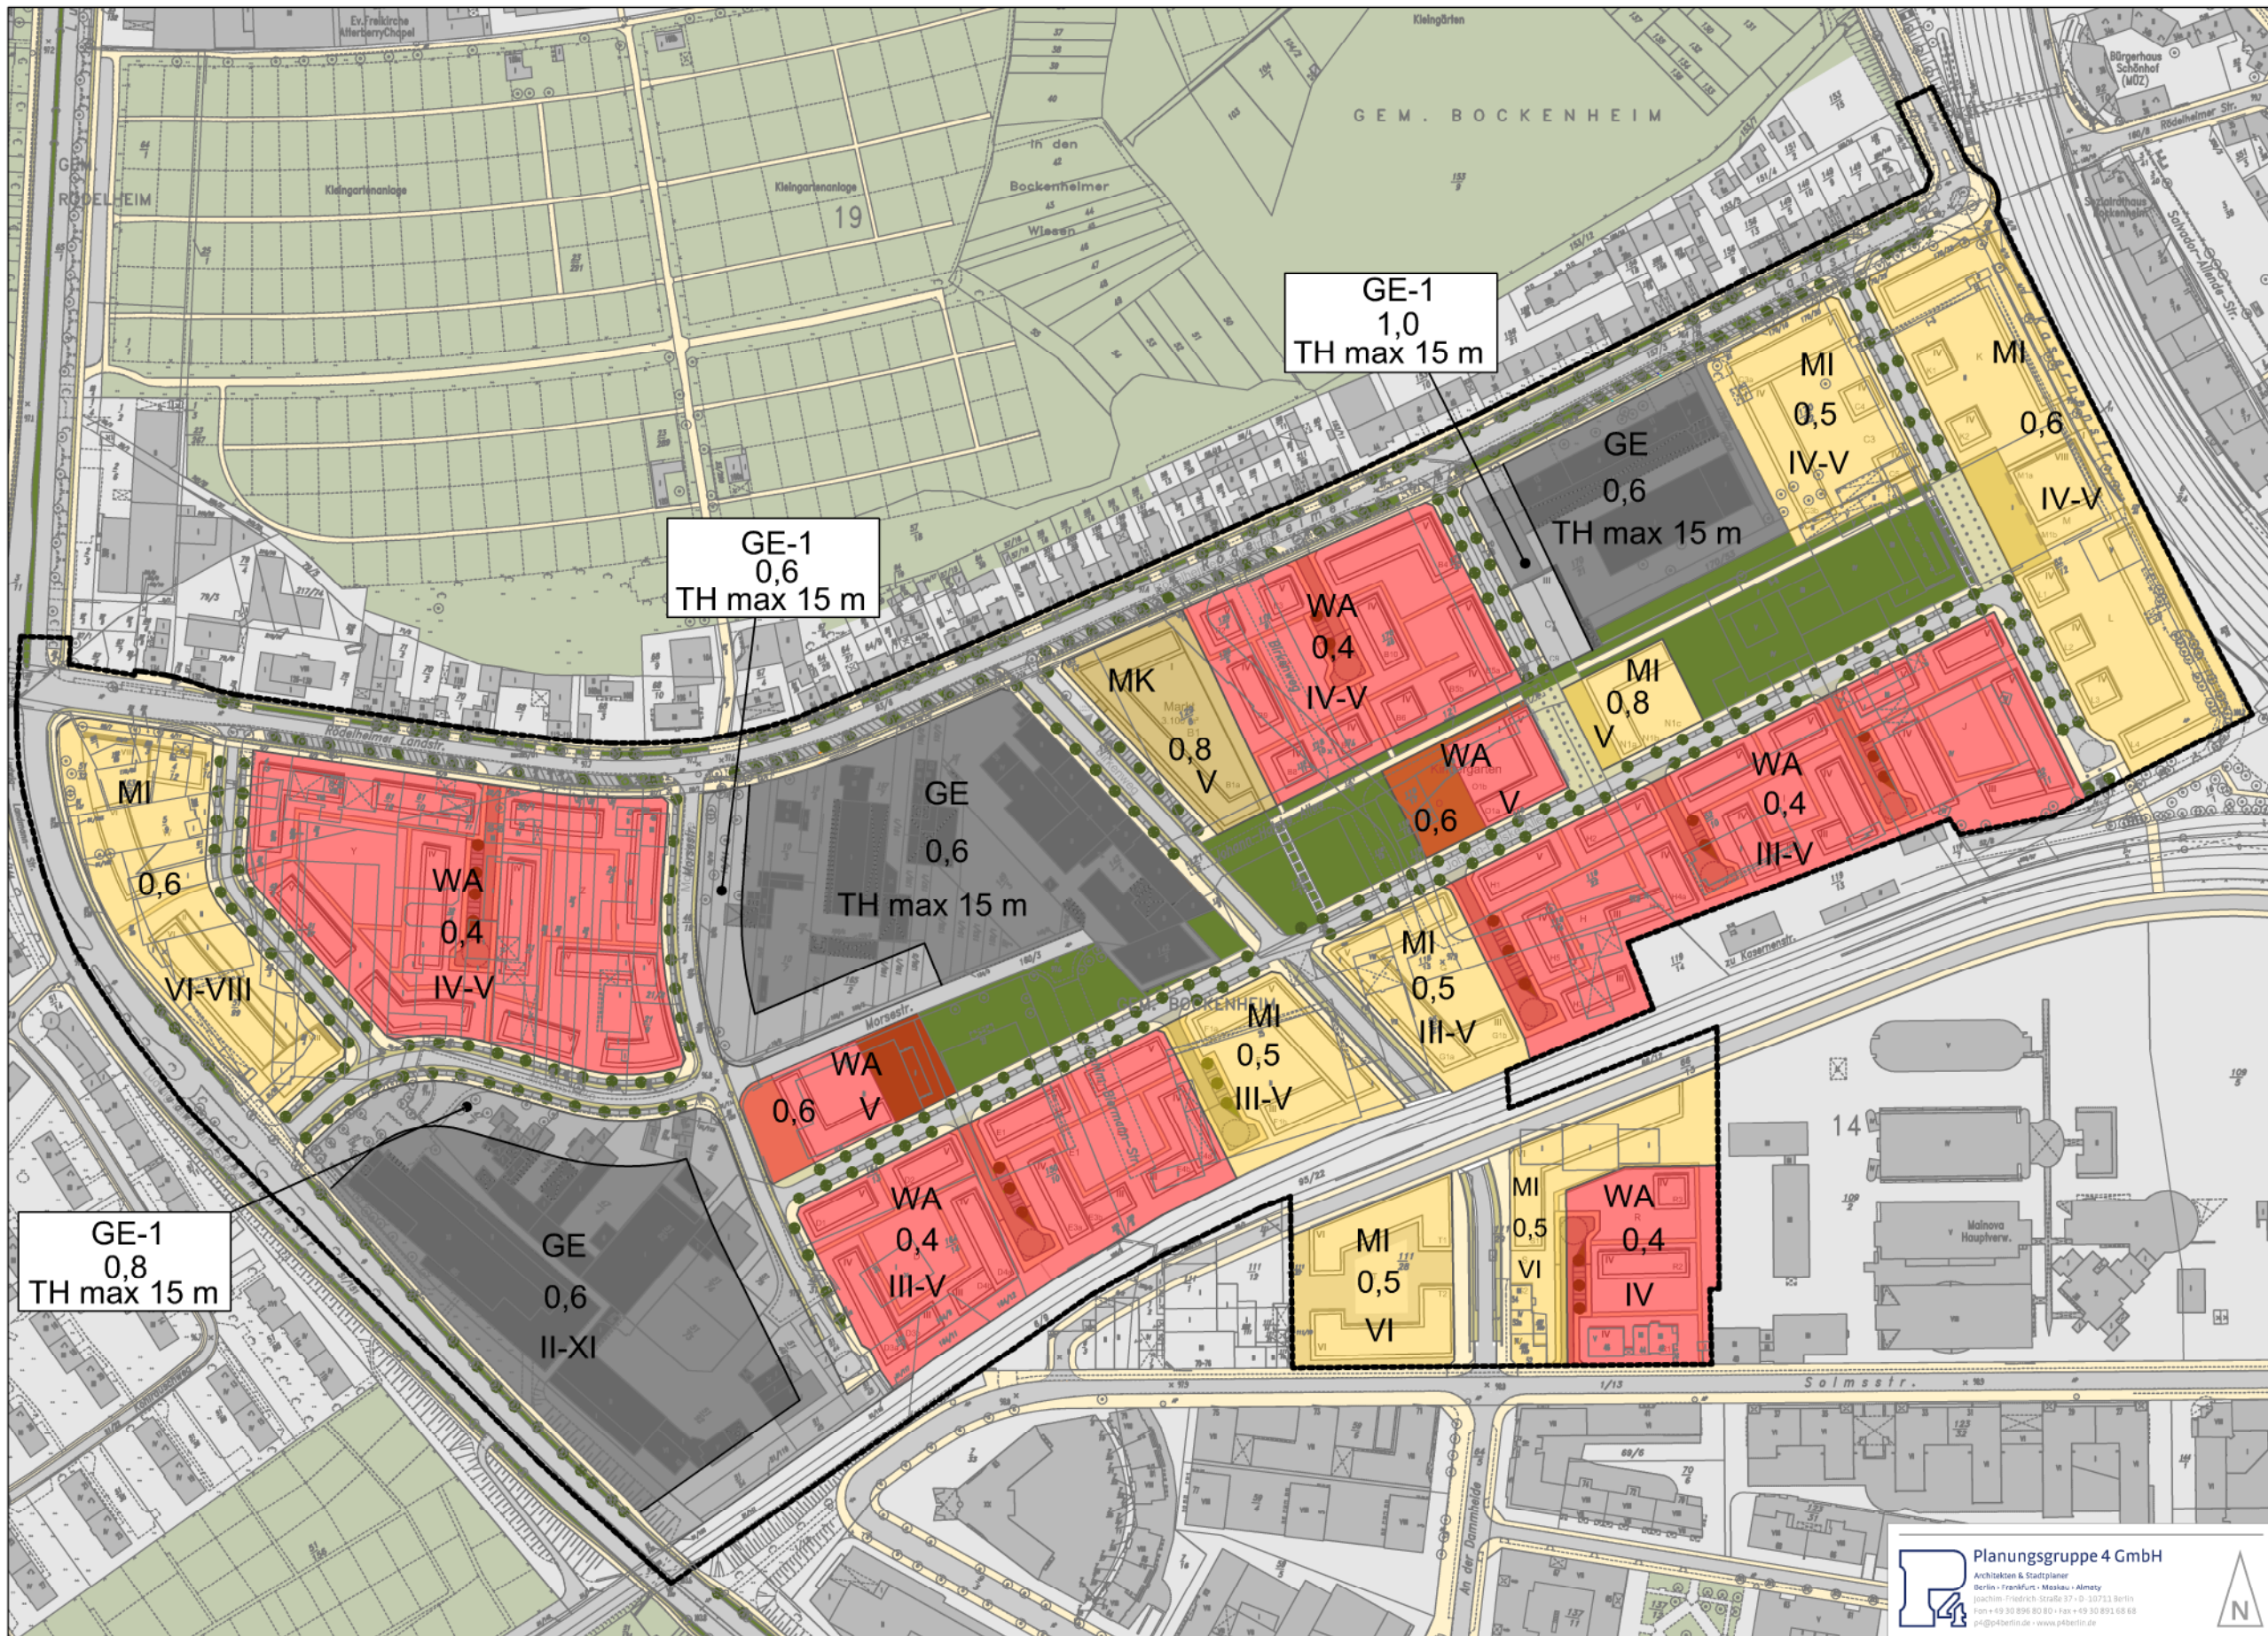

Strukturkonzept
zum Bebauungsplan Nr. 834
"Südlich Rödelheimer Landstraße"

Legende

- 0,6 GRZ (Grundflächenzahl)
- III-V zwischen 3 und 5 Geschossen (siehe Entwurf)
- GE (Gewerbegebiet)
- GE-1 eingeschränkt
- WA (Allgemeines Wohngebiet)
- MK (Kerngebiet)
- MI (Mischgebiet)
- öffentliche Freifläche
- Geltungsbereich

Maßstab: 1 : 1000 (im A0)
0 50 100m

Kartengrundlage:
Stadtvermessungsamt Frankfurt am Main,
Stand: 04.11.2011

Ausgearbeitet: 24.07.2013 Ku/Kei
Dezernat Planen und Bauen

