



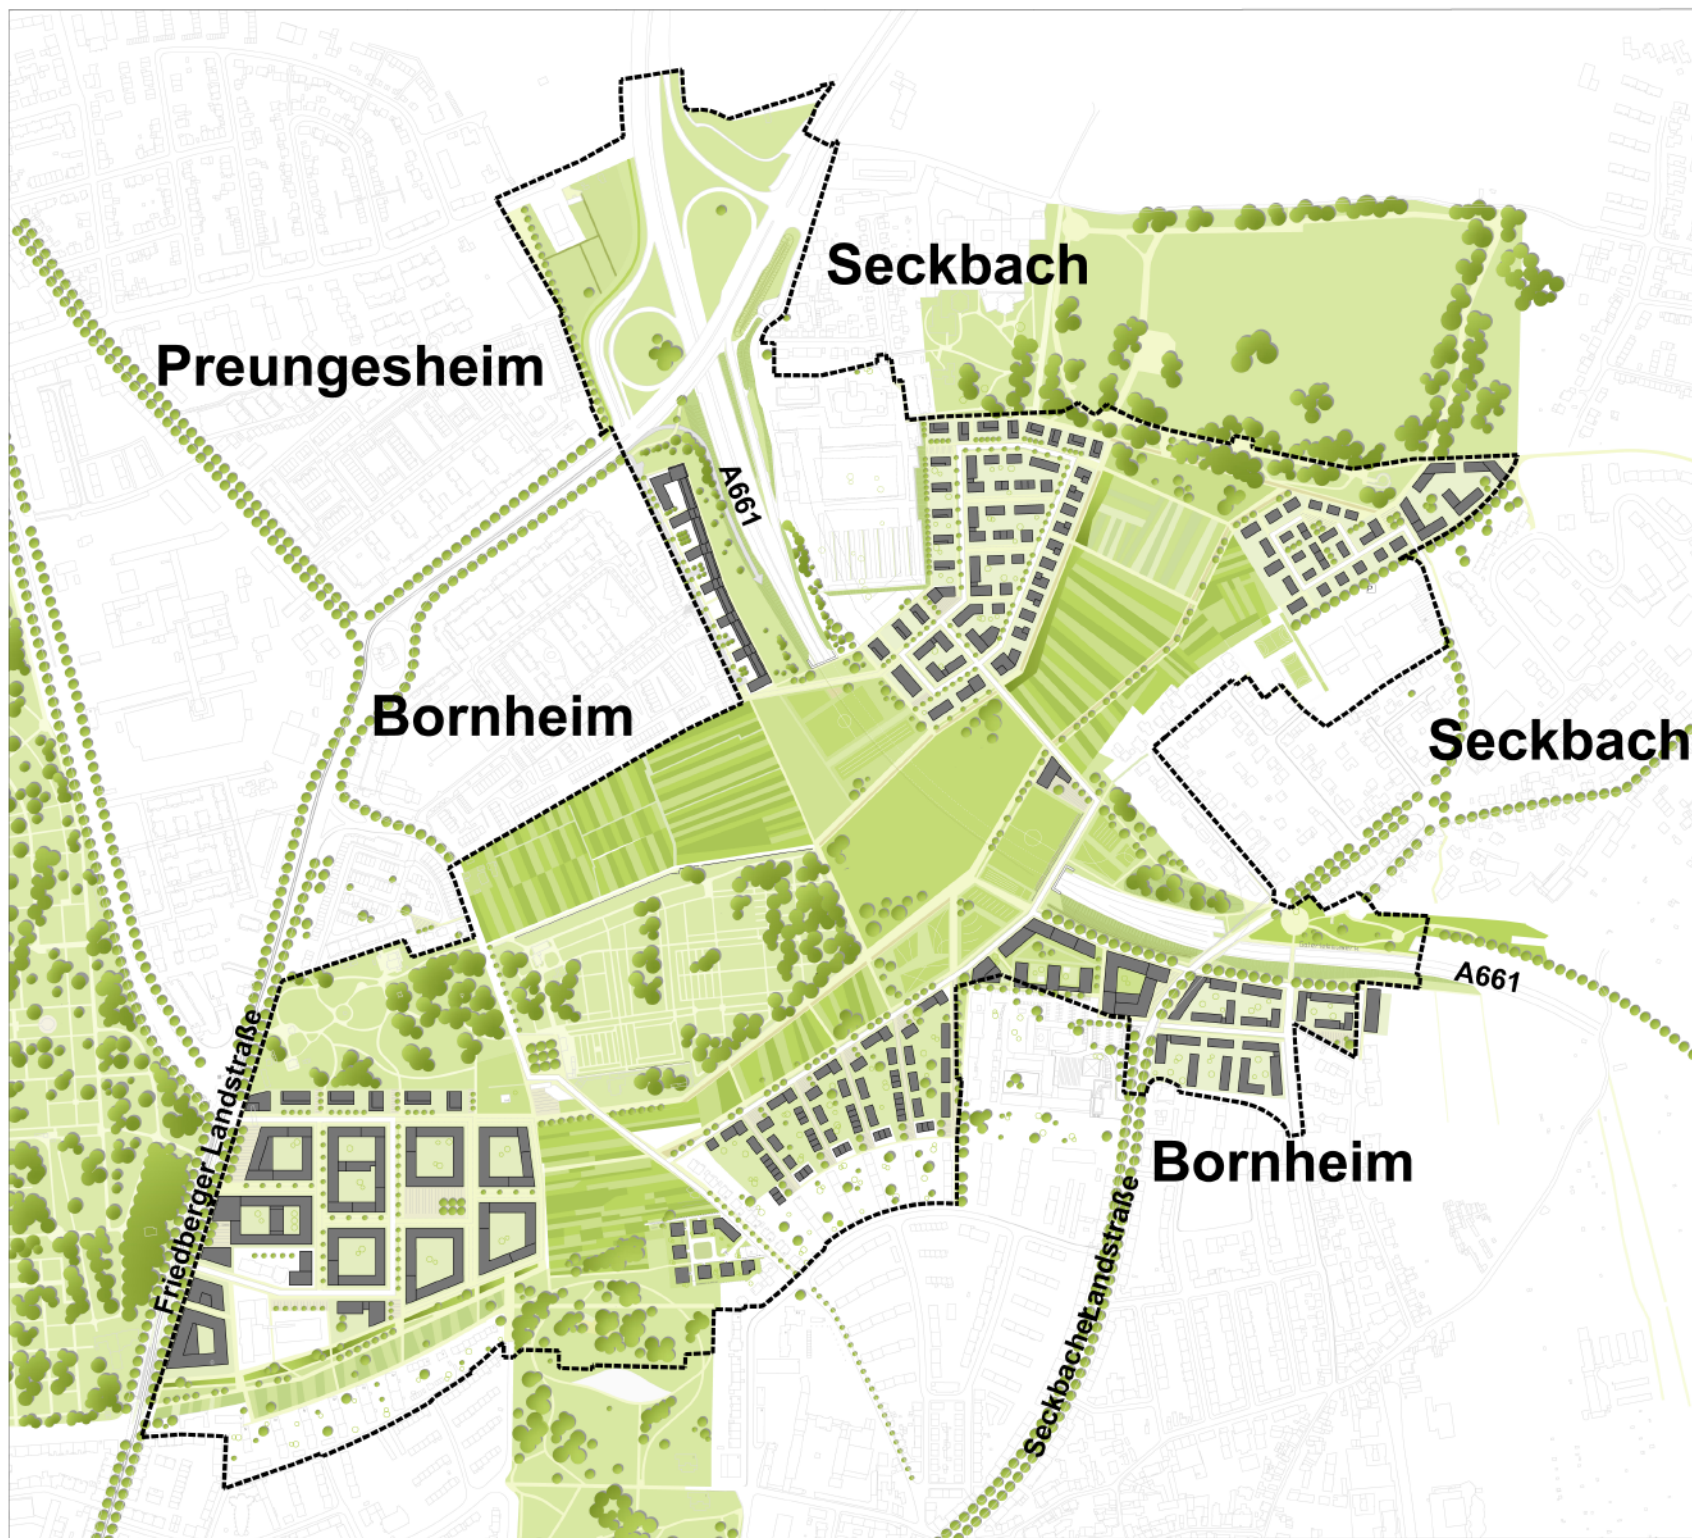

Legende

- Neubau
- Bestand
- Kleingärten, Friedhof, Parks
- Grenze des Untersuchungsgebietes

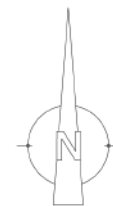

Städtebaulicher- und landschaftsplanerischer Rahmenplan - Ernst-May-Viertel -

Planstand: 2014