


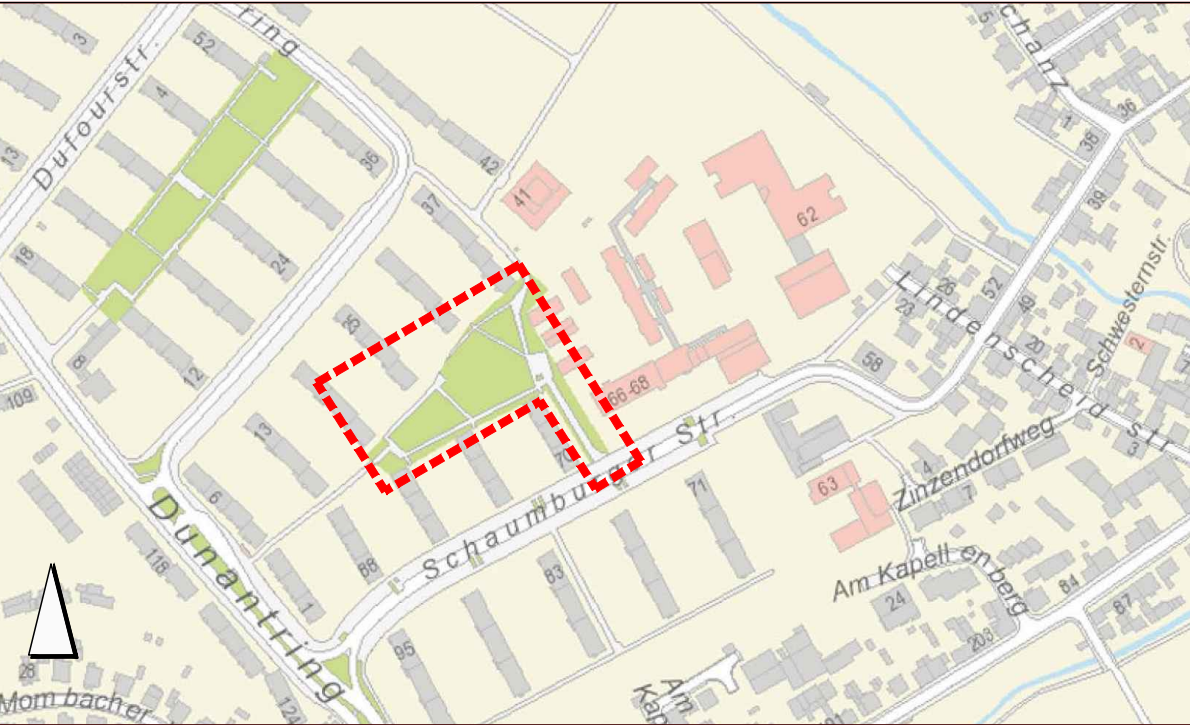

Übersichtsplan o.M.
Geobasisdaten:
© Stadtvermessungsamt Frankfurt am Main, Stand 11/2020
© Hessische Verwaltung für Bodenmanagement und Geoinformation

4.	.	.	.
3.	.	.	.
2.	.	.	.
1.	.	.	.
Änderung	Datum	Art der Änderung	verantw. gez.



Projekt	Projekt Nr. 2011
Erneuerung Spielplatz Henri-Dunant-Siedlung Frankfurt - Sossenheim	Blatt-Nr. 2011-2
	Maßstab: 1 : 200
	Datum: 15.03.2021

Planart - Entwurf -

Amtsleitung Abteilung Planung und Bau	
Planungsbüro intern Abteilung Unterhaltung von Grünanlagen	Teamleitung Bezirk
Bauherrenamt Planungsbüro	Projektleitung Werkstatt

Beuerlein
Baumgärtner
Landschaftsarchitekten
Gruneliusstraße 83 60599 Frankfurt am Main
Telefon: 069 / 65 67 14 email: info@pg-bb.de

Mitgezeichnet: