


Erneuerung des Grünzugs Ben-Gurion-Ring Große Wiese, Hanggarten, Baumhalle



Informationen zum Planungsbeginn – Teil 1

Nächste
Beteiligungs-
veranstaltung
im 1. Halbjahr 2024
geplant

Themenschwerpunkte der Teilräume Große Wiese, Hanggarten, Baumhalle

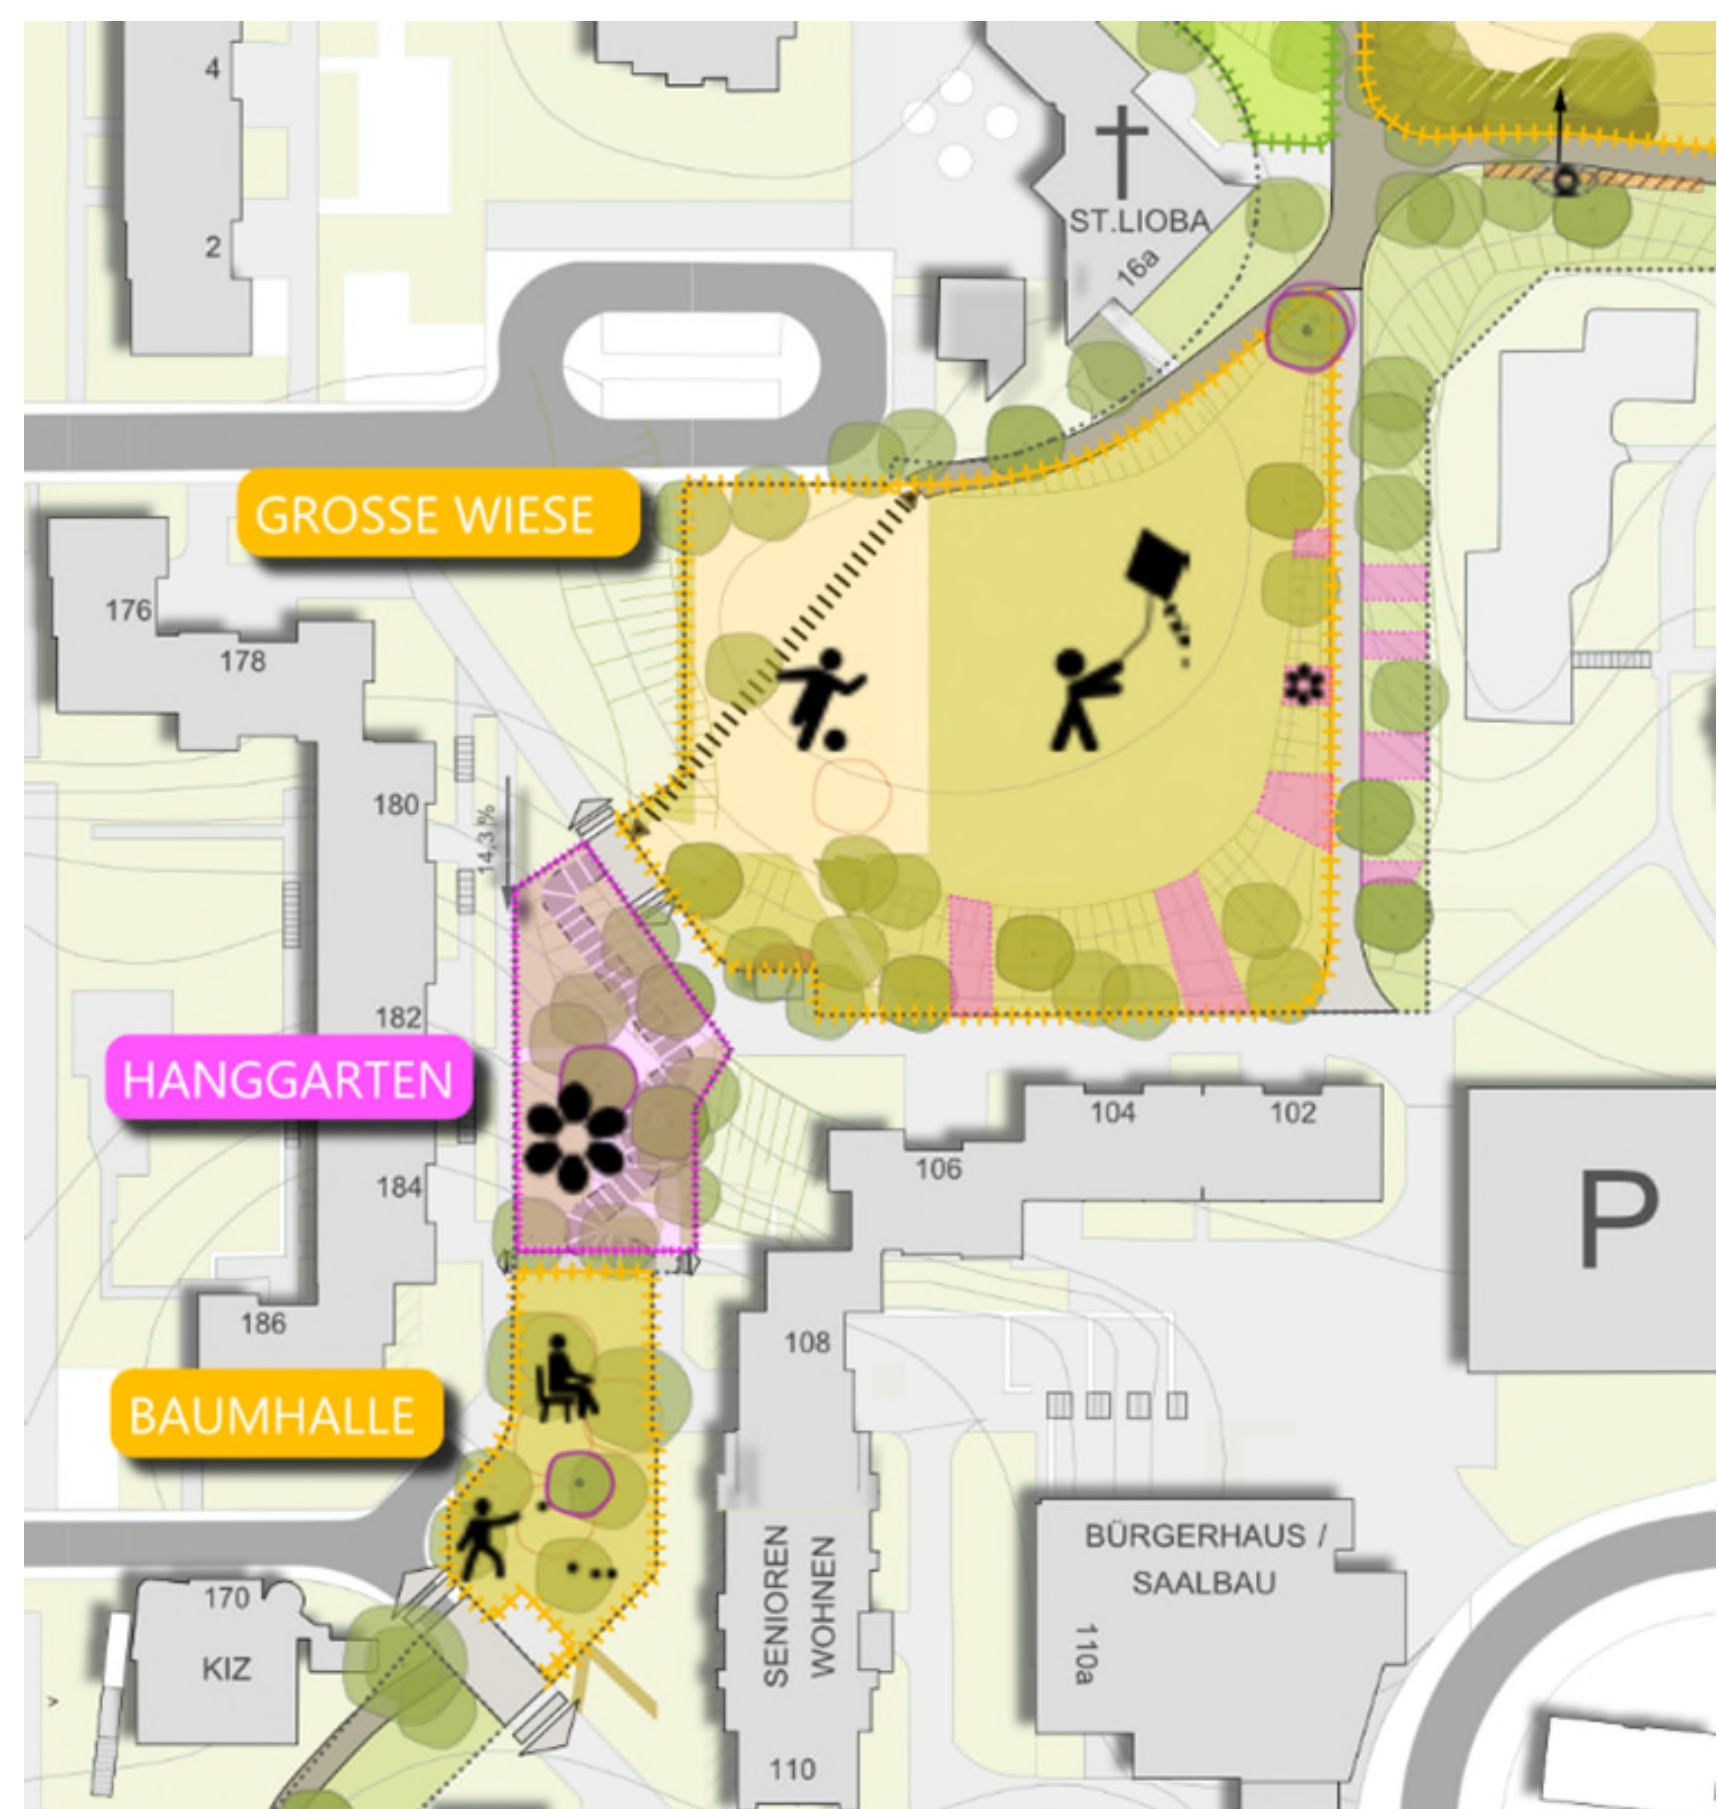

ARGE Schwarz&Koch Landschaftsarchitekten, Freiraumkonzept Grünzug Ben-Gurion-Ring (Rahmenkonzept), Frankfurt 2021, Ausschnitt

zwischen
Ben-Gurion-Ring 176-186 und 102-110



Stadtvermessungsamt Frankfurt am Main 2022

Projekttablauf



Große Wiese



Stadtplanungsamt Frankfurt



Aussagen aus der Beteiligung zum Rahmenkonzept 2021

WIE SOLL SICH DIE GROSSE WIESE ENTWICKELN?

- 41% Spiel- und Sportplatz für alle, Stadteiffest muss woanders stattfinden
- 24% Wiese mit Baumgruppen, im Randbereich Spiel-, Sport-, Aufenthaltsplätze
- 22% Die Wiese soll bleiben, wie sie ist
- 13% Keine Bäume, nur an den Rändern mehr Bänke, Spielangebote, schönere Pflanzen


Vor-Ort-Befragung am 30.4.2021



Stadtplanungsamt Frankfurt



Planungsgrundlage: beschlossenes Rahmenkonzept (M 1:1000)

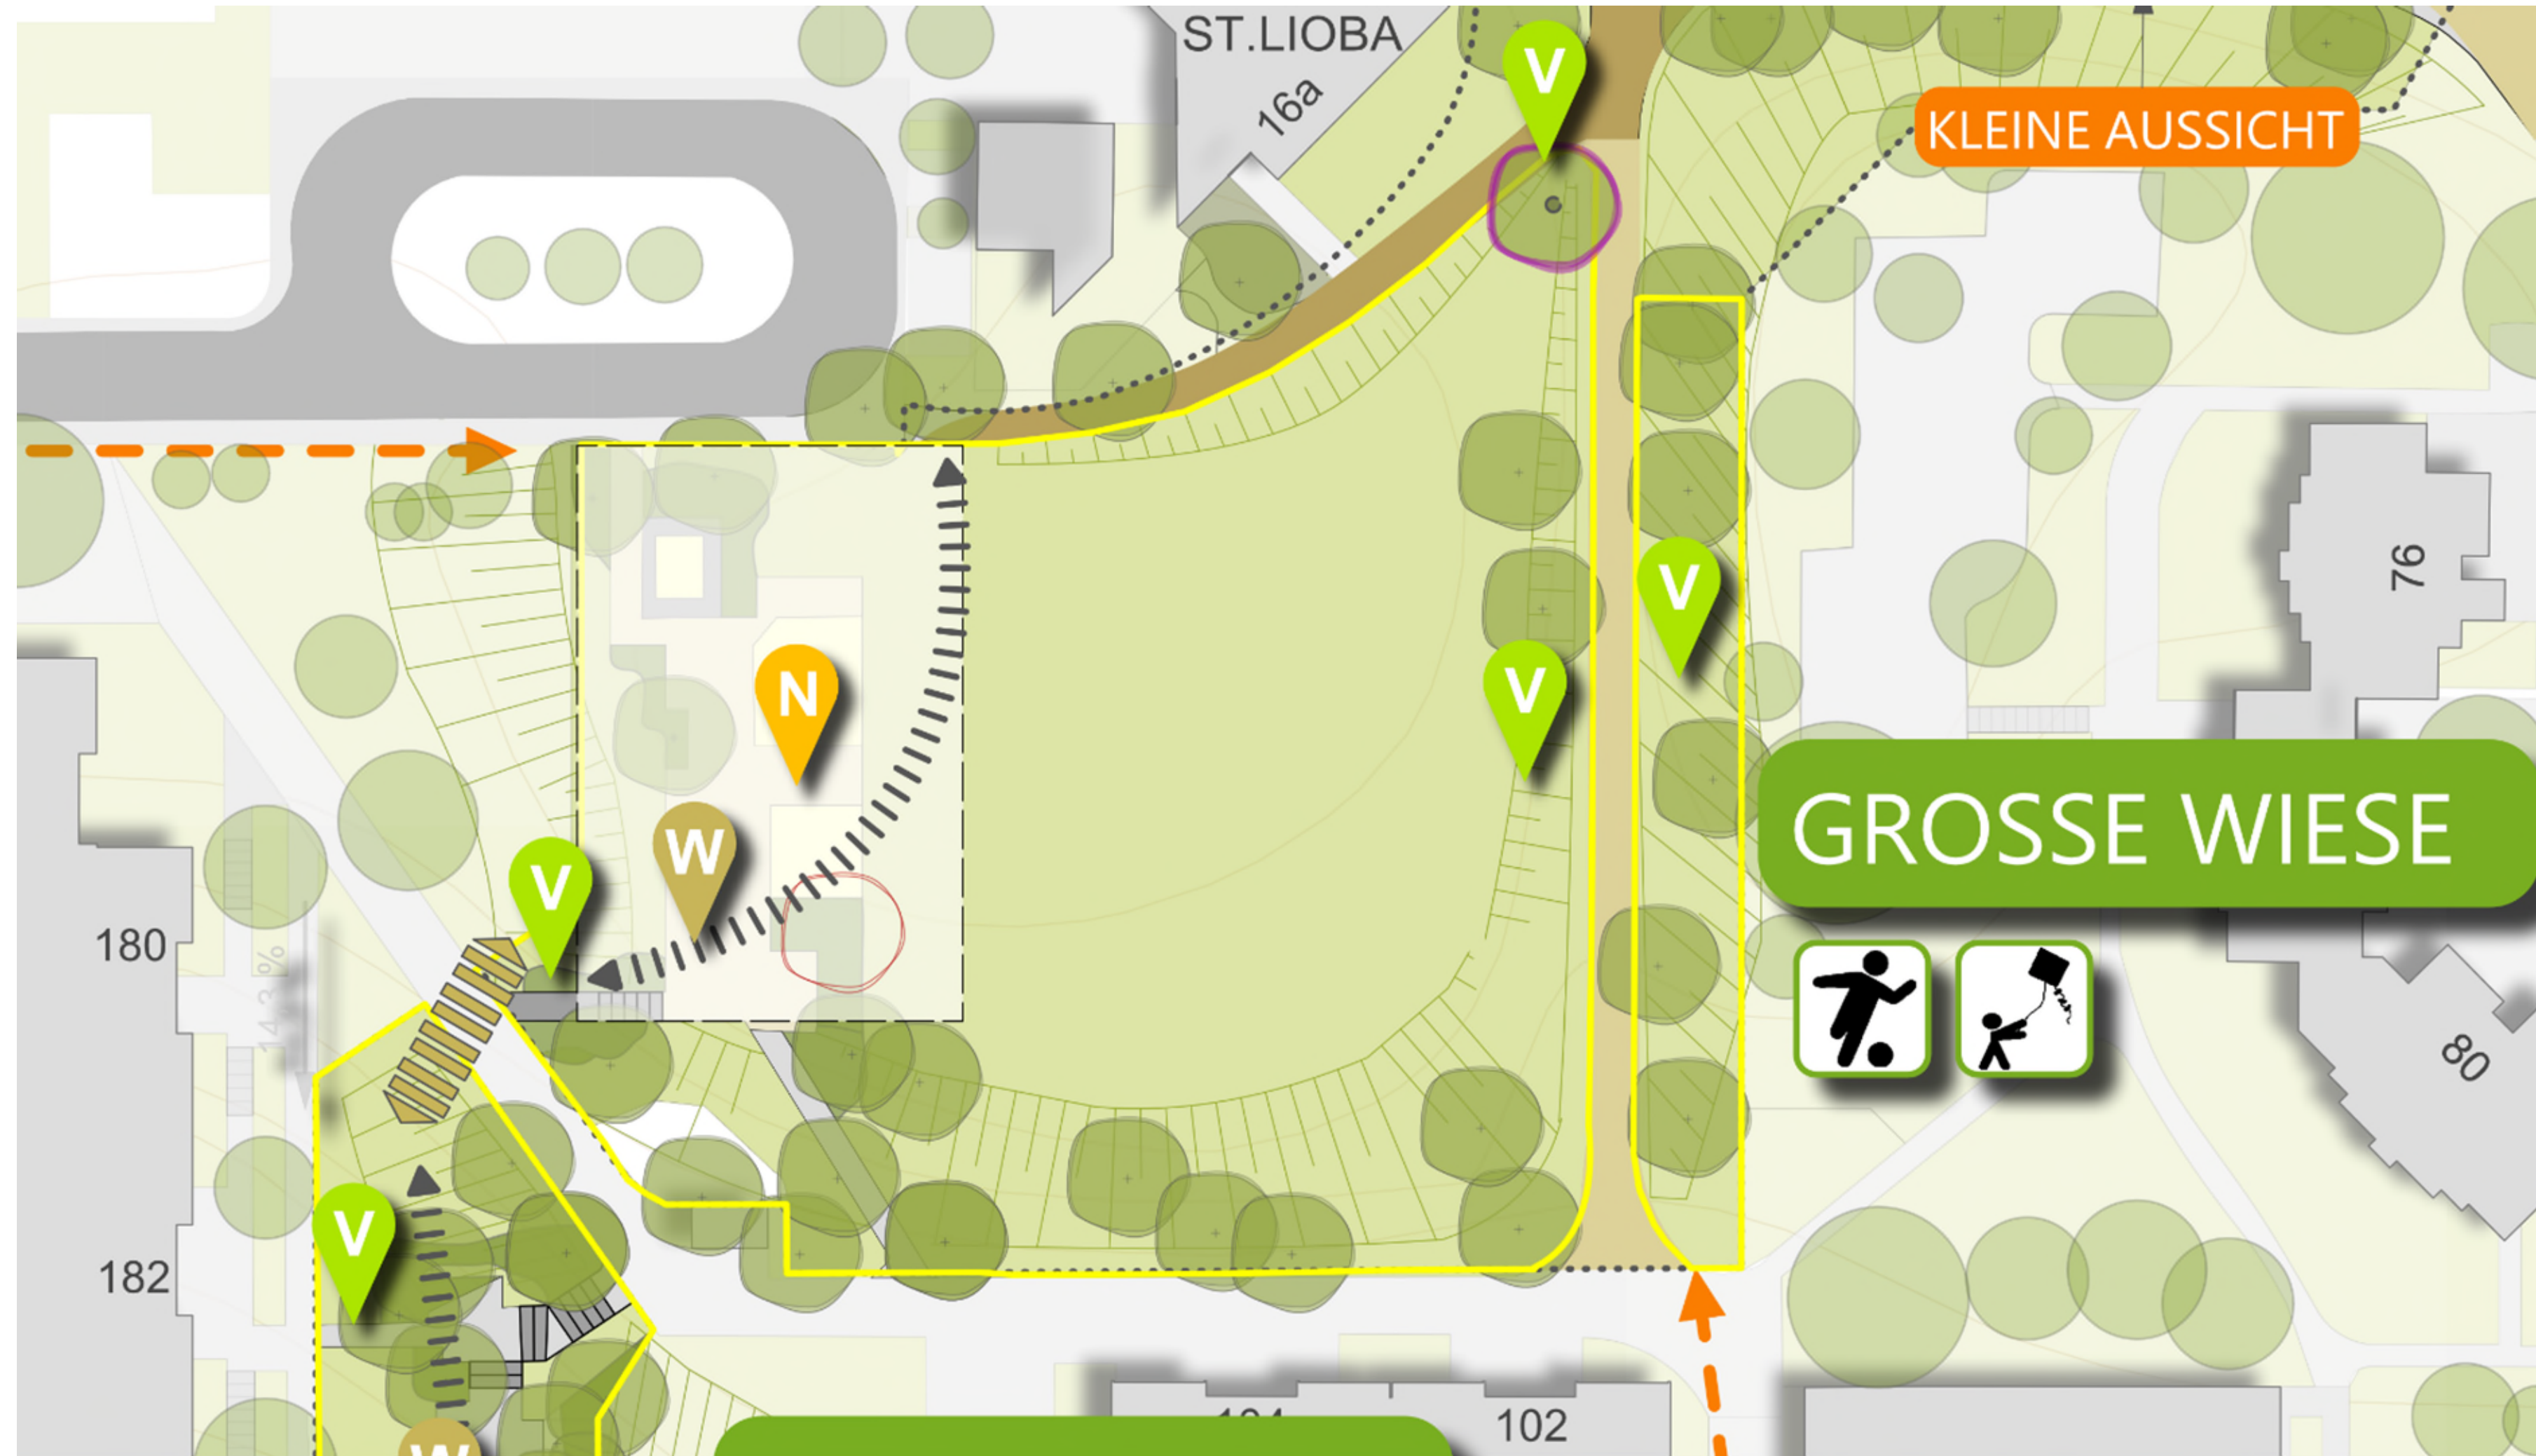

ARGE Schwarz&Partner, Freiraumkonzept Grünzug Ben-Gurion-Ring (Rahmenkonzept) M 1:1000, Frankfurt 2022, Ausschnitt

Planungsziele für die Große Wiese

Themenschwerpunkt Nutzung (N)

- Erhaltung und Aufwertung der Wiese
- Neu: Bolzplatz für jüngere Kinder
- westlich davon evtl. Baumpflanzungen
- Spielgeräte bleiben erhalten
- evtl. weiteres Spielangebot für Kinder ab 10 Jahre
- Aufenthaltsmöglichkeiten, z. B. Bänke
- Erhaltung als Hubschrauberlandeplatz

Wege (W)

- neuer Weg als Teil des Hauptwegs
- Anbindung nach Süden verbessern

Vegetation (V)

- neuer Baum an der Nordspitze
- punktueller Neupflanzungen mit Blühaspekten
- abschottende, trennende Gehölzpflanzungen zugunsten sinnvoll zusammenhängender Räume verändern
- Treppe durch Freischneiden oder niedrigere Bepflanzung sichtbar machen

Quelle: ARGE Schwarz&Partner, Freiraumkonzept Grünzug Ben-Gurion-Ring (Rahmenkonzept) M 1:1000, Frankfurt 2022; Bearbeitung: Stadtplanungsamt Frankfurt 11/2023

Ein Projekt von:



Bauherr, Projektsteuerung:



In Kooperation mit:



Erneuerung des Grünzugs Ben-Gurion-Ring


Große Wiese, Hanggarten, Baumhalle



Informationen zum Planungsbeginn – Teil 2

Nächste
Beteiligungs-
veranstaltung
im 1. Halbjahr 2024
geplant

Hanggarten

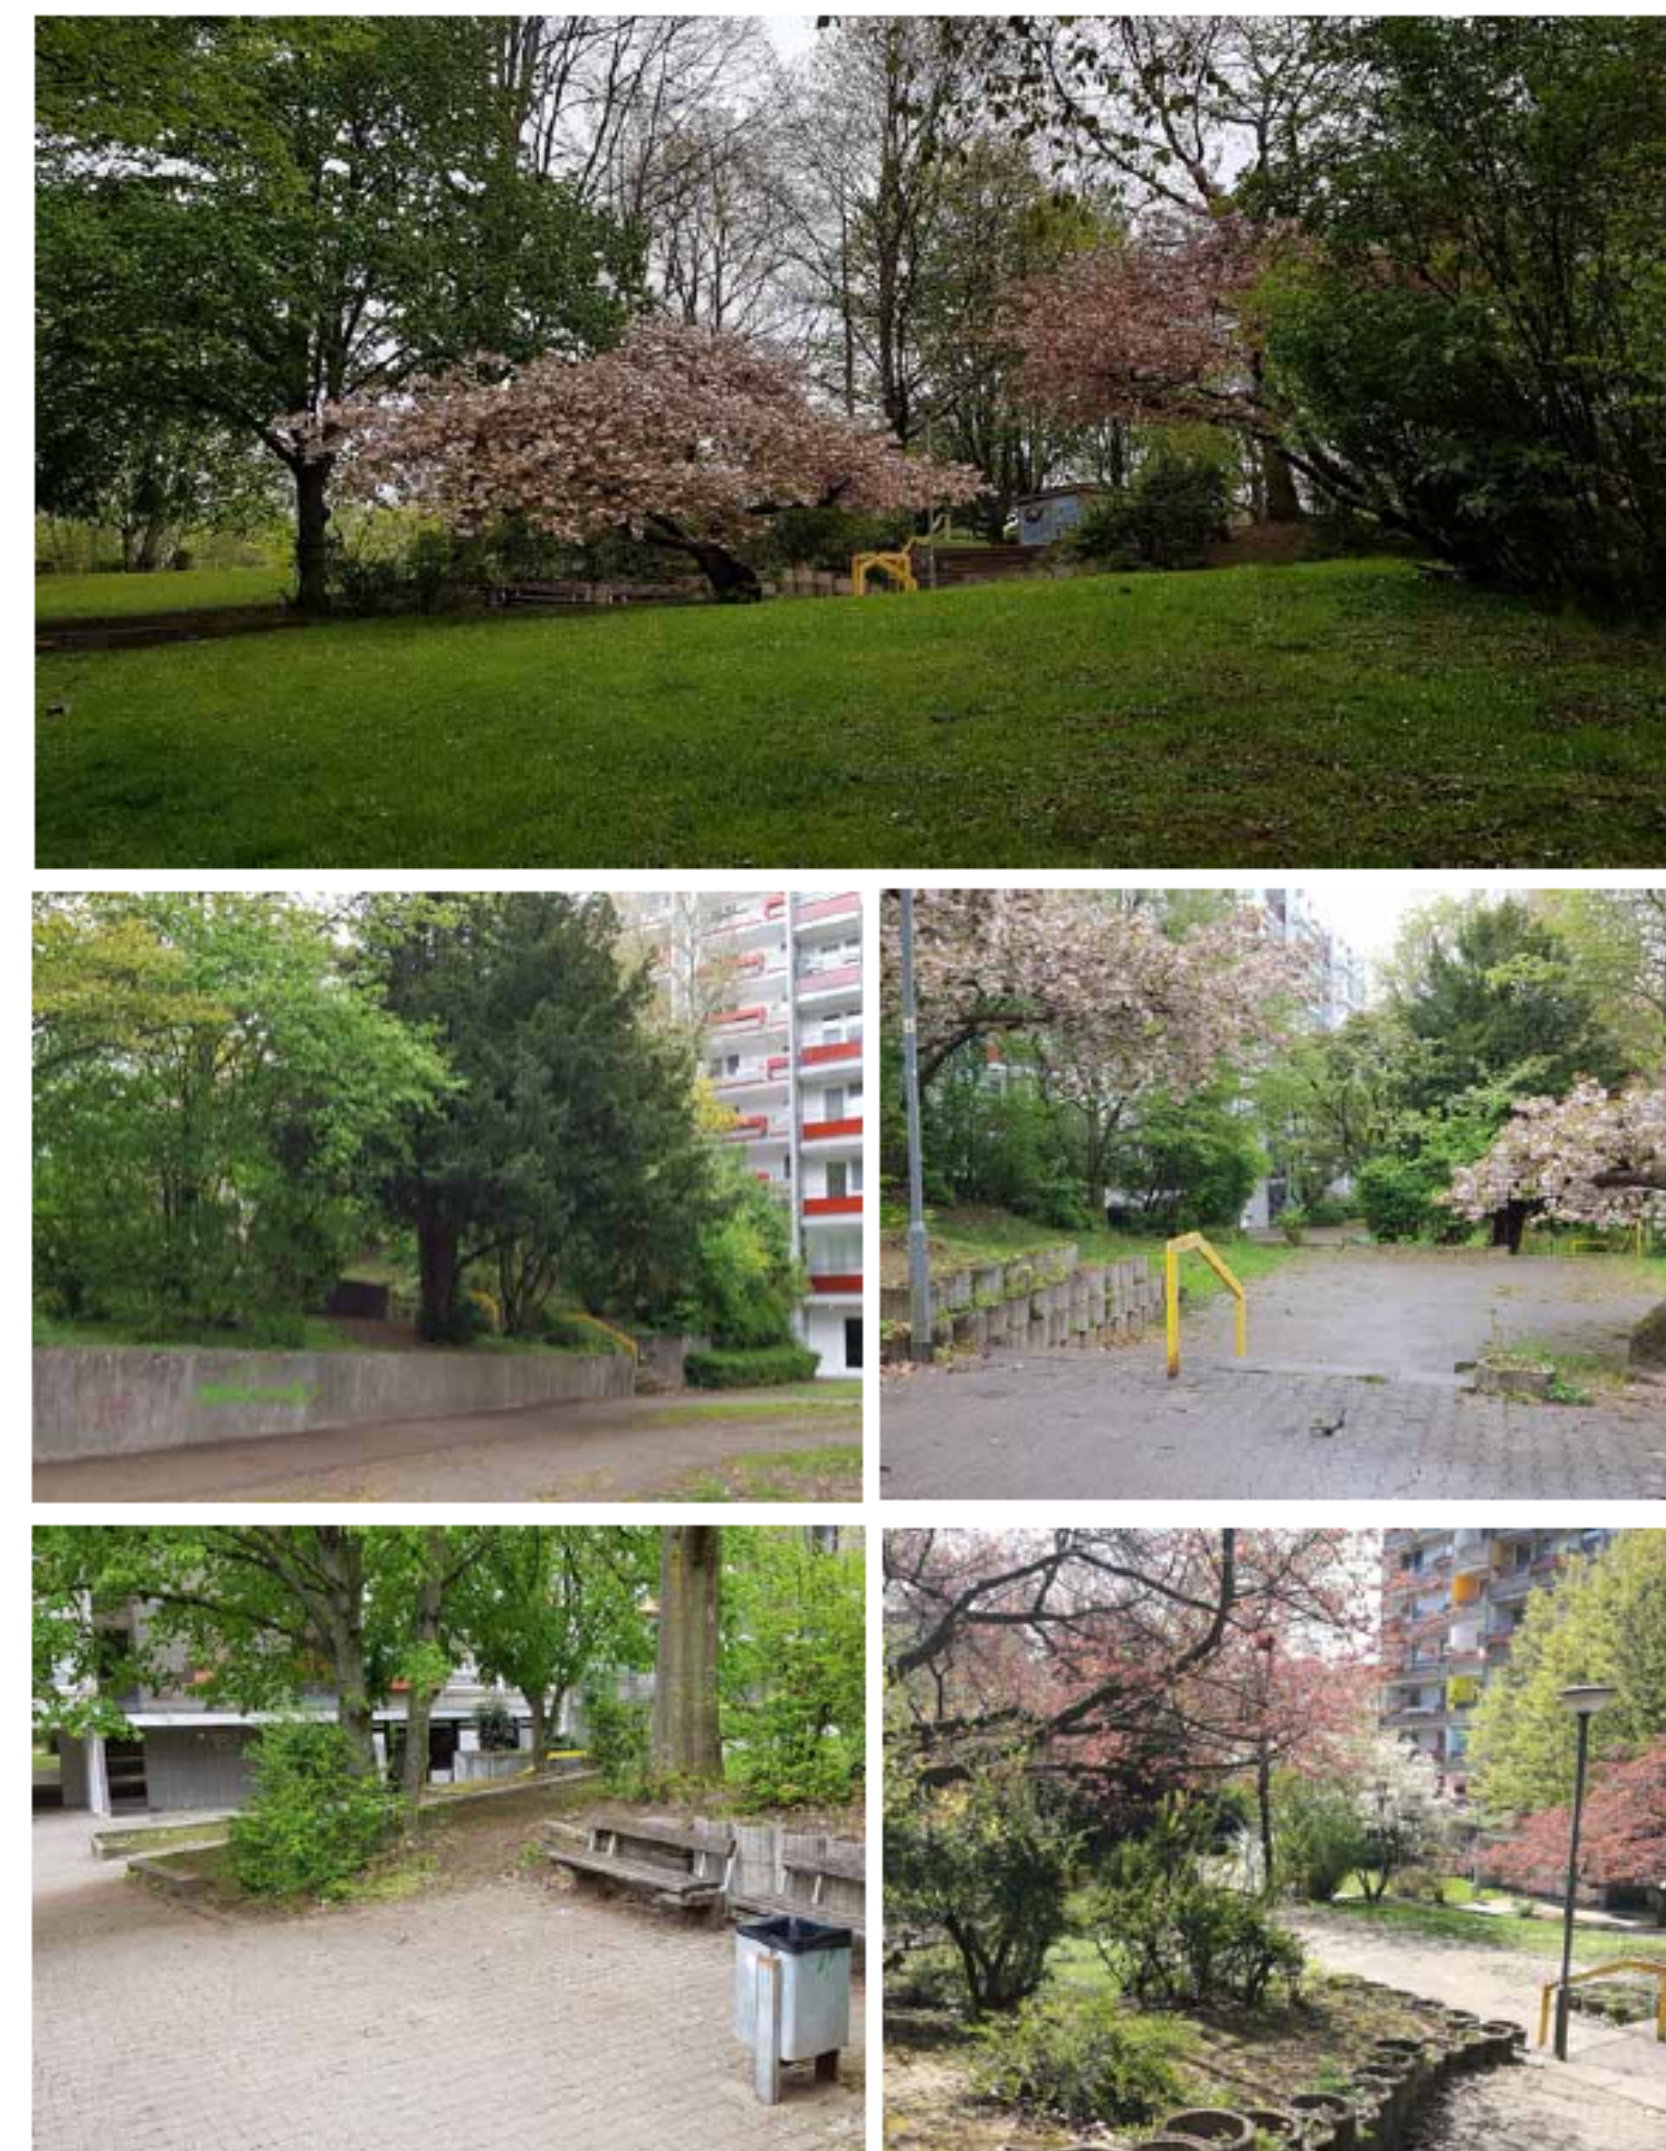

ARGE Schwarz&Koch Landschaftsarchitekten, Freiraumkonzept Grünzug Ben-Gurion-Ring (Rahmenkonzept), Frankfurt 2022, Präsentation am 19.01.2022

Baumhalle



ARGE Schwarz&Koch Landschaftsarchitekten, Freiraumkonzept Grünzug Ben-Gurion-Ring (Rahmenkonzept), Frankfurt 2022, Präsentation am 19.01.2022

... zwischen B.-Gurion-Ring 180-186 u. 102-110



Stadtvermessungsamt Frankfurt am Main 2022

Aussagen aus der Bürgerbeteiligung zum Rahmenkonzept 2021

HANGGARTEN

„Blühende Kirschbäume = Lieblingssort“

„Ich würde mir Nutzungsangebote und attraktive Aufenthaltsmöglichkeiten wünschen. Diese gibt es hier bisher nicht.“

„Alles ist vernachlässigt und ungepflegt!“

HOF VOR SENIOREN- WOHNANLAGE

„Orientierung überhaupt nicht möglich wegen zugewucherter Aussichten.“

„Ich würde mir Nutzungsangebote und attraktive Aufenthaltsmöglichkeiten wünschen. Diese gibt es hier bisher nicht.“

„Alles ist vernachlässigt und ungepflegt!“



Planungsziele

.... für den Hanggarten



... für die Baumhalle



Themenschwerpunkt Gartengrün

Maßnahmen

- V Anlage Schmuckpflanzungen mit Blühaspekten und Blattstruktur, Pflegeaufwand mittel
- W Neue, barrierefreie Wegeführung, Ersatz der Treppen durch Rampen
- Anbindungen verbessern
- Neue Wegeverbindung schaffen
- E Bänke erneuern


Themenschwerpunkt Nutzung

Maßnahmen

- V Große Altbäume erhalten, Unterwuchs auslichten, Baumscheiben neu bepflanzen
- W Durchgängigen, gut begehbaren Oberflächenbelag unter Berücksichtigung Baumbestand schaffen
- N Aufenthaltsmöglichkeiten und Sport- bzw. Spielmöglichkeiten wie Boule, geeignet für Senior*innen
- Anbindungen verbessern
- Neue Wegeverbindung schaffen

ARGE Schwarz&Partner, Freiraumkonzept Grünzug Ben-Gurion-Ring (Rahmenkonzept) M 1:1000, Frankfurt 2022, Ausschnitt, Bearbeitung: Stadtplanungsamt Frankfurt 11/2023

Planungsgrundlage: beschlossenes Rahmenkonzept im Maßstab 1:1000

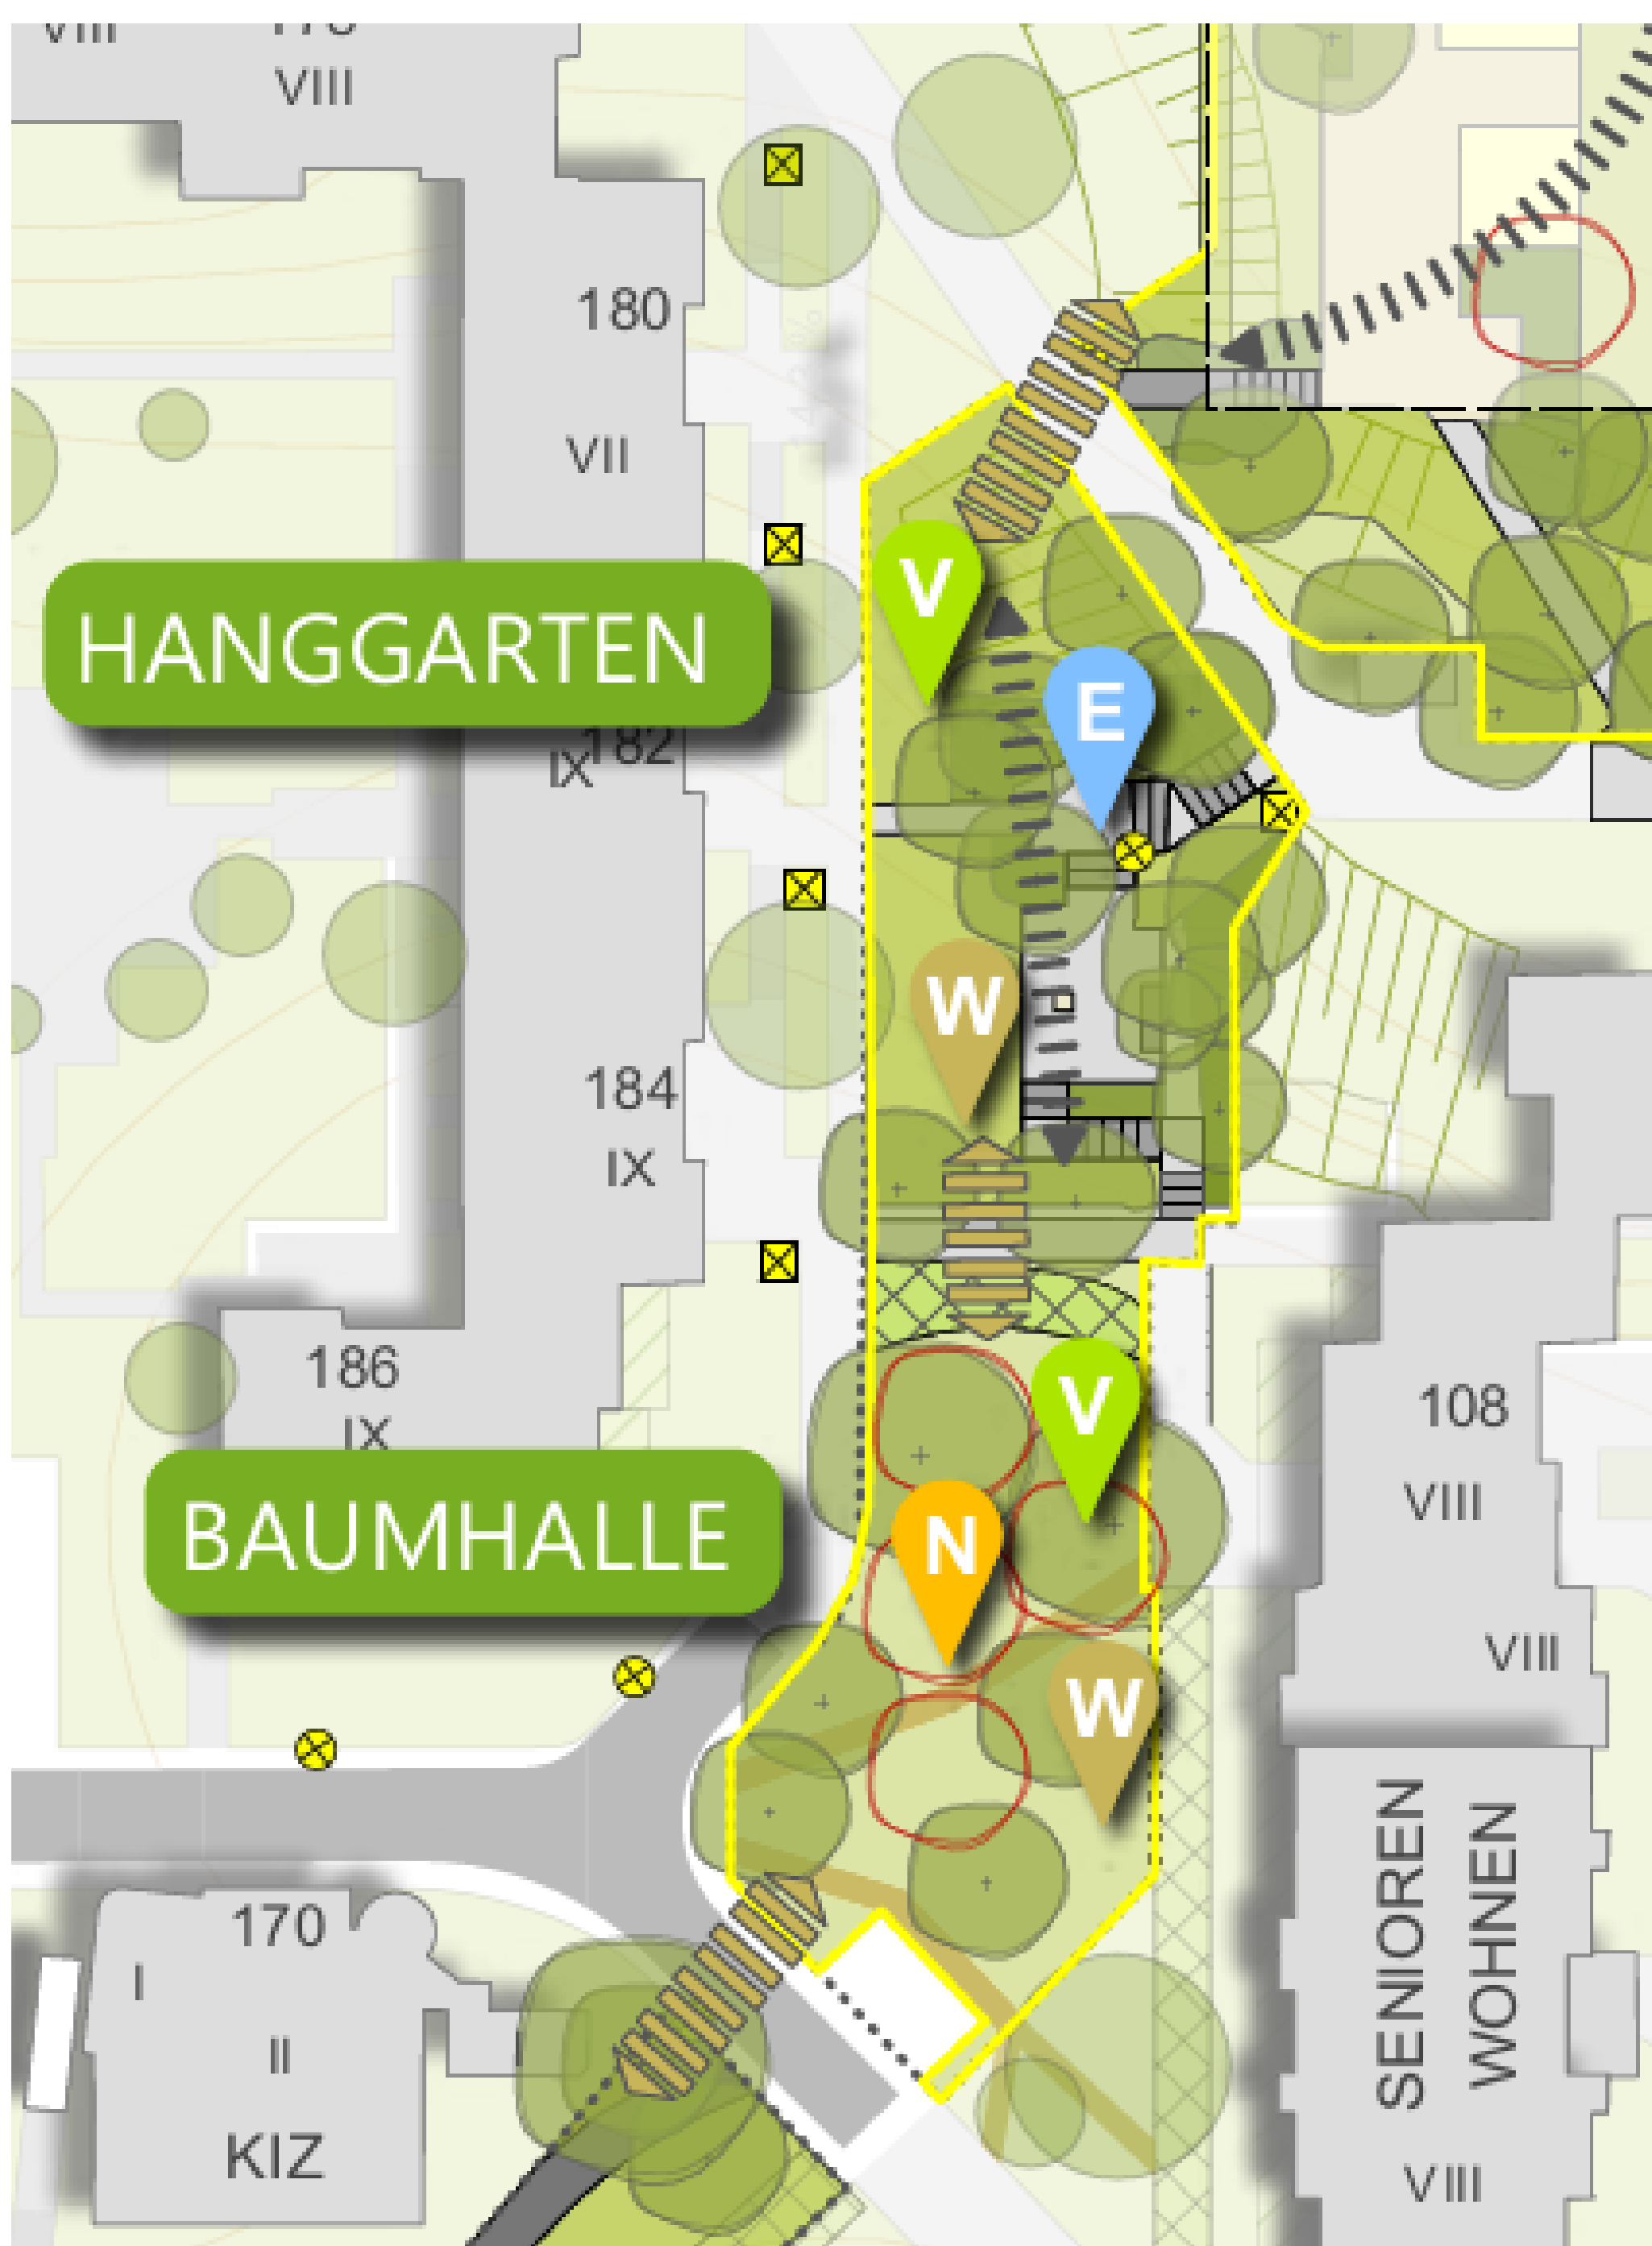

ARGE Schwarz&Koch Landschaftsarchitekten, Freiraumkonzept Grünzug Ben-Gurion-Ring (Rahmenkonzept) M 1:1000, Frankfurt 2022, Ausschnitt



Informationen im Internet

https://www.stadtplanungsamt-frankfurt.de/sozialer_zusammenhalt_ben_gurion_ring__16539.html



Fragen?

Quartiersmanagement, Ben-Gurion-Ring 56
Tel. 069 5000 4060

Ein Projekt von:



Bauherr, Projektsteuerung:



In Kooperation mit:

