


Erneuerung des Grünzugs Ben-Gurion-Ring


Warum ein Bolzplatz für Kinder auf der Großen Wiese?

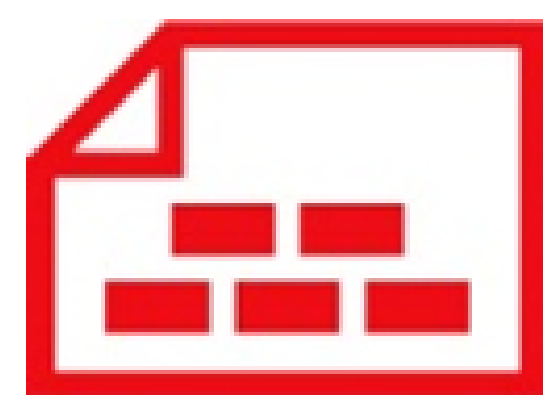

Nächste
Beteiligungs-
veranstaltung
im 1. Halbjahr 2024
geplant



... weil der im Bebauungsplan aus den 1970er Jahren geplante Sportplatz nie realisiert wurde

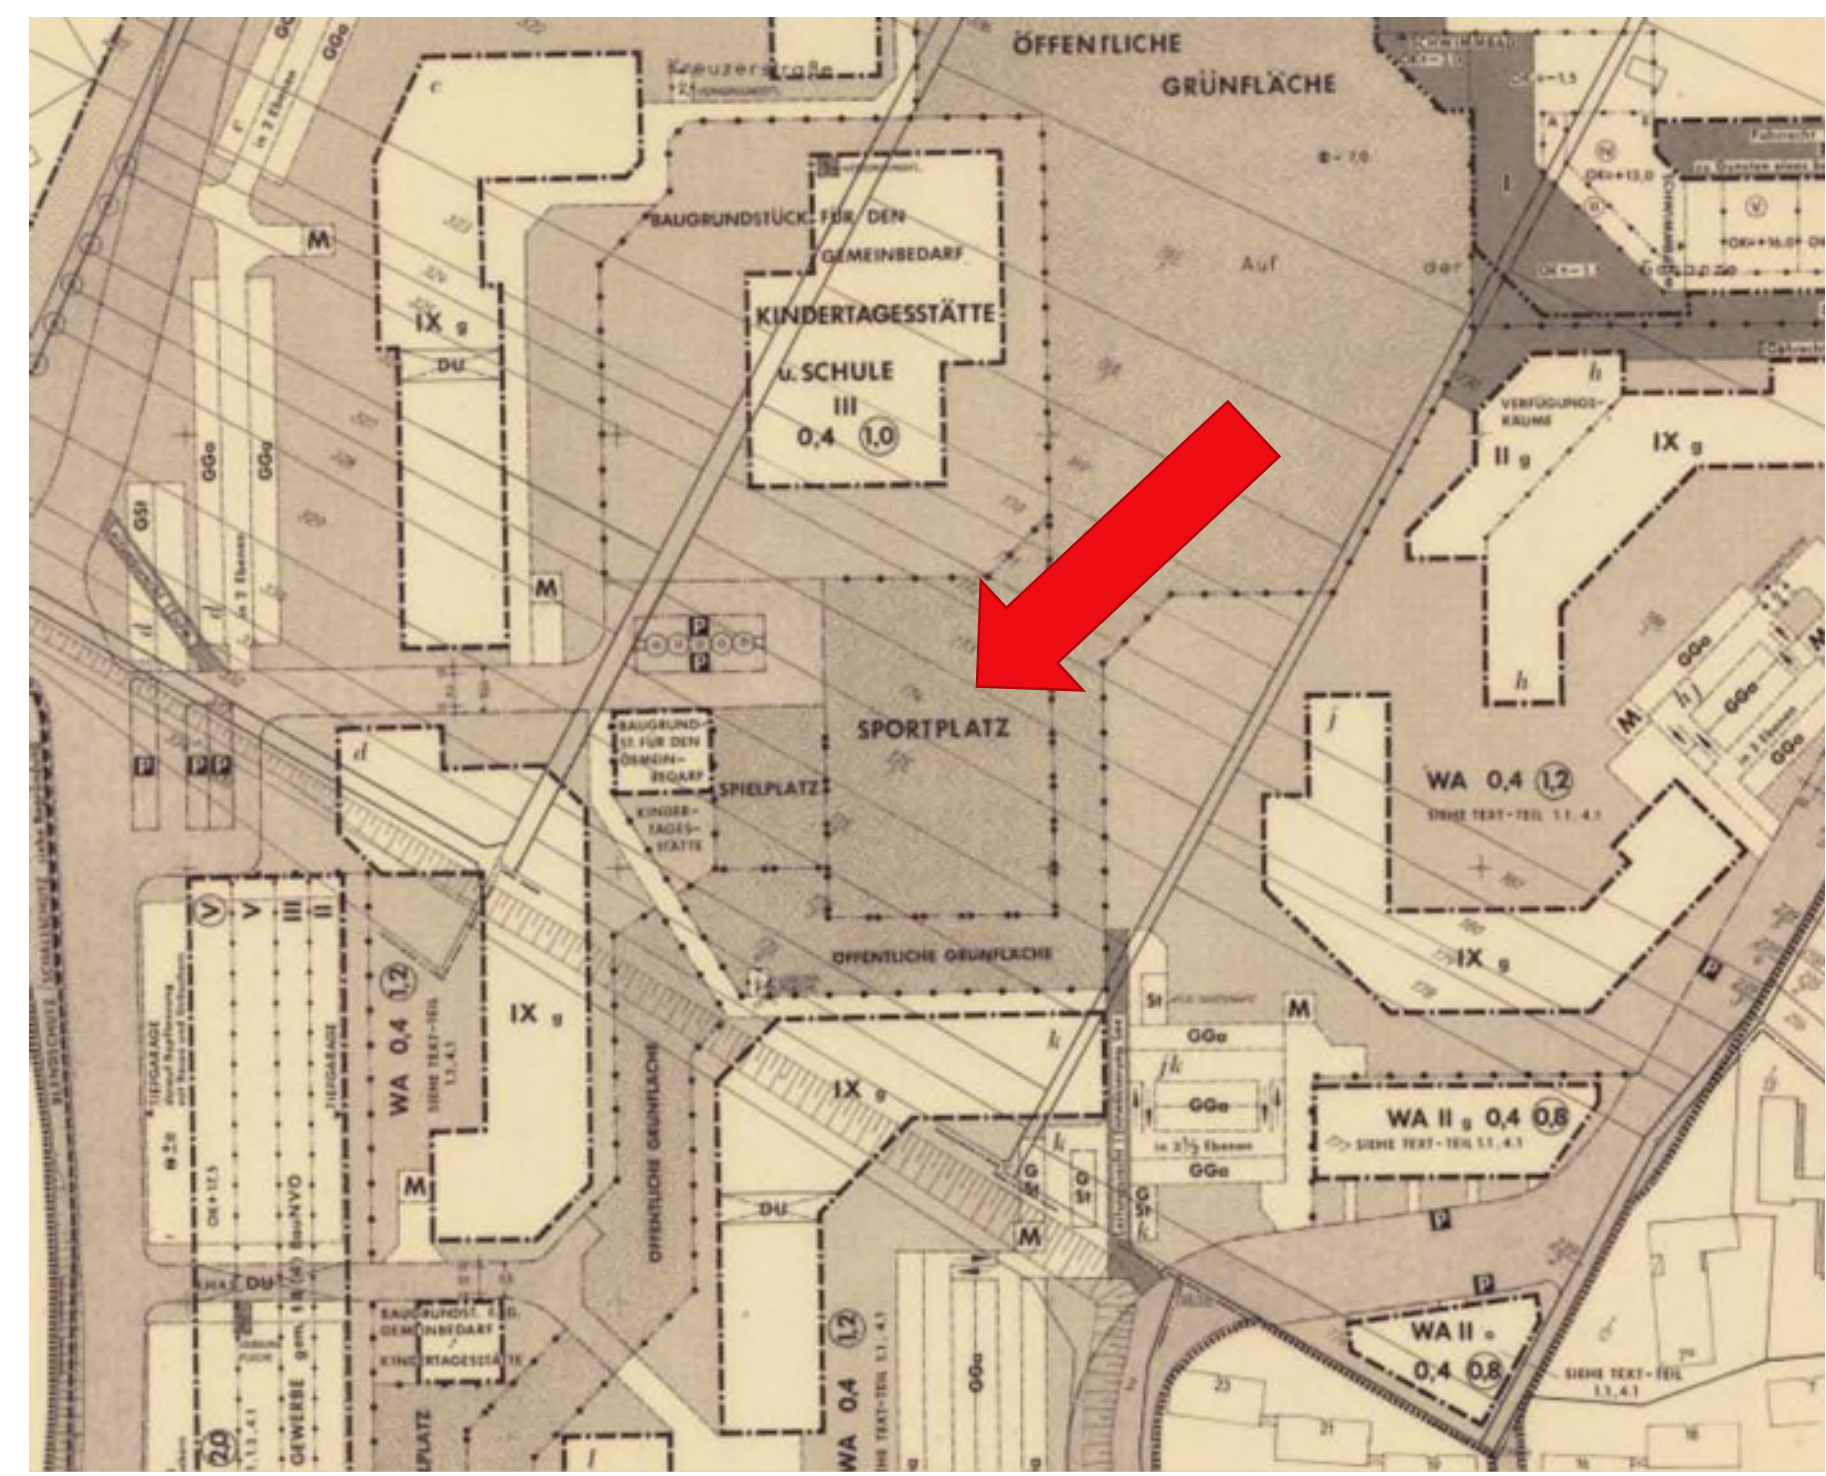

Ausschnitt aus dem rechtsverbindlichen Bebauungsplan B250, der am 15.5.1975 von der Stadtverordnetenversammlung als Satzung beschlossen wurde.

Quelle: Planschnittsystem PLANAS der Stadt Frankfurt am Main am 13.11.2023



... weil sich der überwiegende Teil der Bürgerinnen und Bürger bei der Befragung zum Rahmenkonzept 2021 für einen Spiel- und Sportplatz auf der Großen Wiese ausgesprochen hat

WIE SOLL SICH DIE GROSSE WIESE ENTWICKELN?

- 41% Spiel- und Sportplatz für alle, Stadtfest muss woanders stattfinden
- 24% Wiese mit Baumgruppen, im Randbereich Spiel-, Sport-, Aufenthaltsplätze
- 22% Die Wiese soll bleiben, wie sie ist
- 13% Keine Bäume, nur an den Rändern mehr Bänke, Spielangebote, schönere Pflanzen



... weil der Ortsbeirat einen Bolzplatz beim Magistrat der Stadt Frankfurt beantragt hat

Anfrage des Ortsbeirats 15
Nieder-Eschbach an den Magistrat vom 11.6.2021
(OM 290)

„Der Magistrat wird gebeten, zu prüfen und zu berichten, an welchen Standorten am Bügel - insbesondere im Bereich der Wohnanlage Ben-Gurion-Ring - ein neuer Bolzplatz errichtet und ob dieser aus den allgemeinen städtischen Haushaltsmitteln finanziert werden kann.“

Stellungnahme des Magistrats dazu:
„Derzeit wird für den Grünzug Ben-Gurion-Ring ein Freiraumkonzept erarbeitet. Dabei wird u.a. auch ein Standort für einen Bolzplatz vorgeschlagen. Die erste Fassung des Freiraumkonzepts soll im September 2021 im Quartiersbüro öffentlich ausgehängt und zur Diskussion gestellt werden. Es wird eine Beteiligungsaktion dazu geben. Sobald der Standort für den Bolzplatz feststeht, könnte mit der Objektplanung begonnen werden. Die Endfassung des Freiraumkonzepts soll bis Ende des Jahres 2021 vorliegen. Die Finanzierung wird überwiegend aus dem Städtebauförderprogramm „Sozialer Zusammenhalt“ erfolgen.“

Planungsvorgaben für den Bolzplatz



Lärm minimieren durch verschiedene Maßnahmen:


- Größe so wählen, dass Platz für Jugendliche weniger attraktiv, weil zu klein ist
- Bauweise mit lärm mindernden Materialien wie zum Beispiel Ballfangzäunen und Toren aus Seilen, nicht aus Metall
- eventuell Einbau eines Tores und Einführung von Schließzeiten, damit der Platz nicht nachts bespielt wird

ARGE Schwarz&Koch Landschaftsarchitekten, Freiraumkonzept Grünzug Ben-Gurion-Ring (Rahmenkonzept) M 1:1000, aus dem Protokoll der öffentlichen Präsentation Grobkonzept am 27.09.2021 im Quartiersbüro, Frankfurt 2022




Kunstprojekt des Jugend- und Sozialamtes Frankfurt und des KiFaZ am Bügel unter der Leitung von Seyma Soydan zum Thema „Glück“, Frankfurt a. M. 2019

Planungsgrundlage: beschlossenes Rahmenkonzept

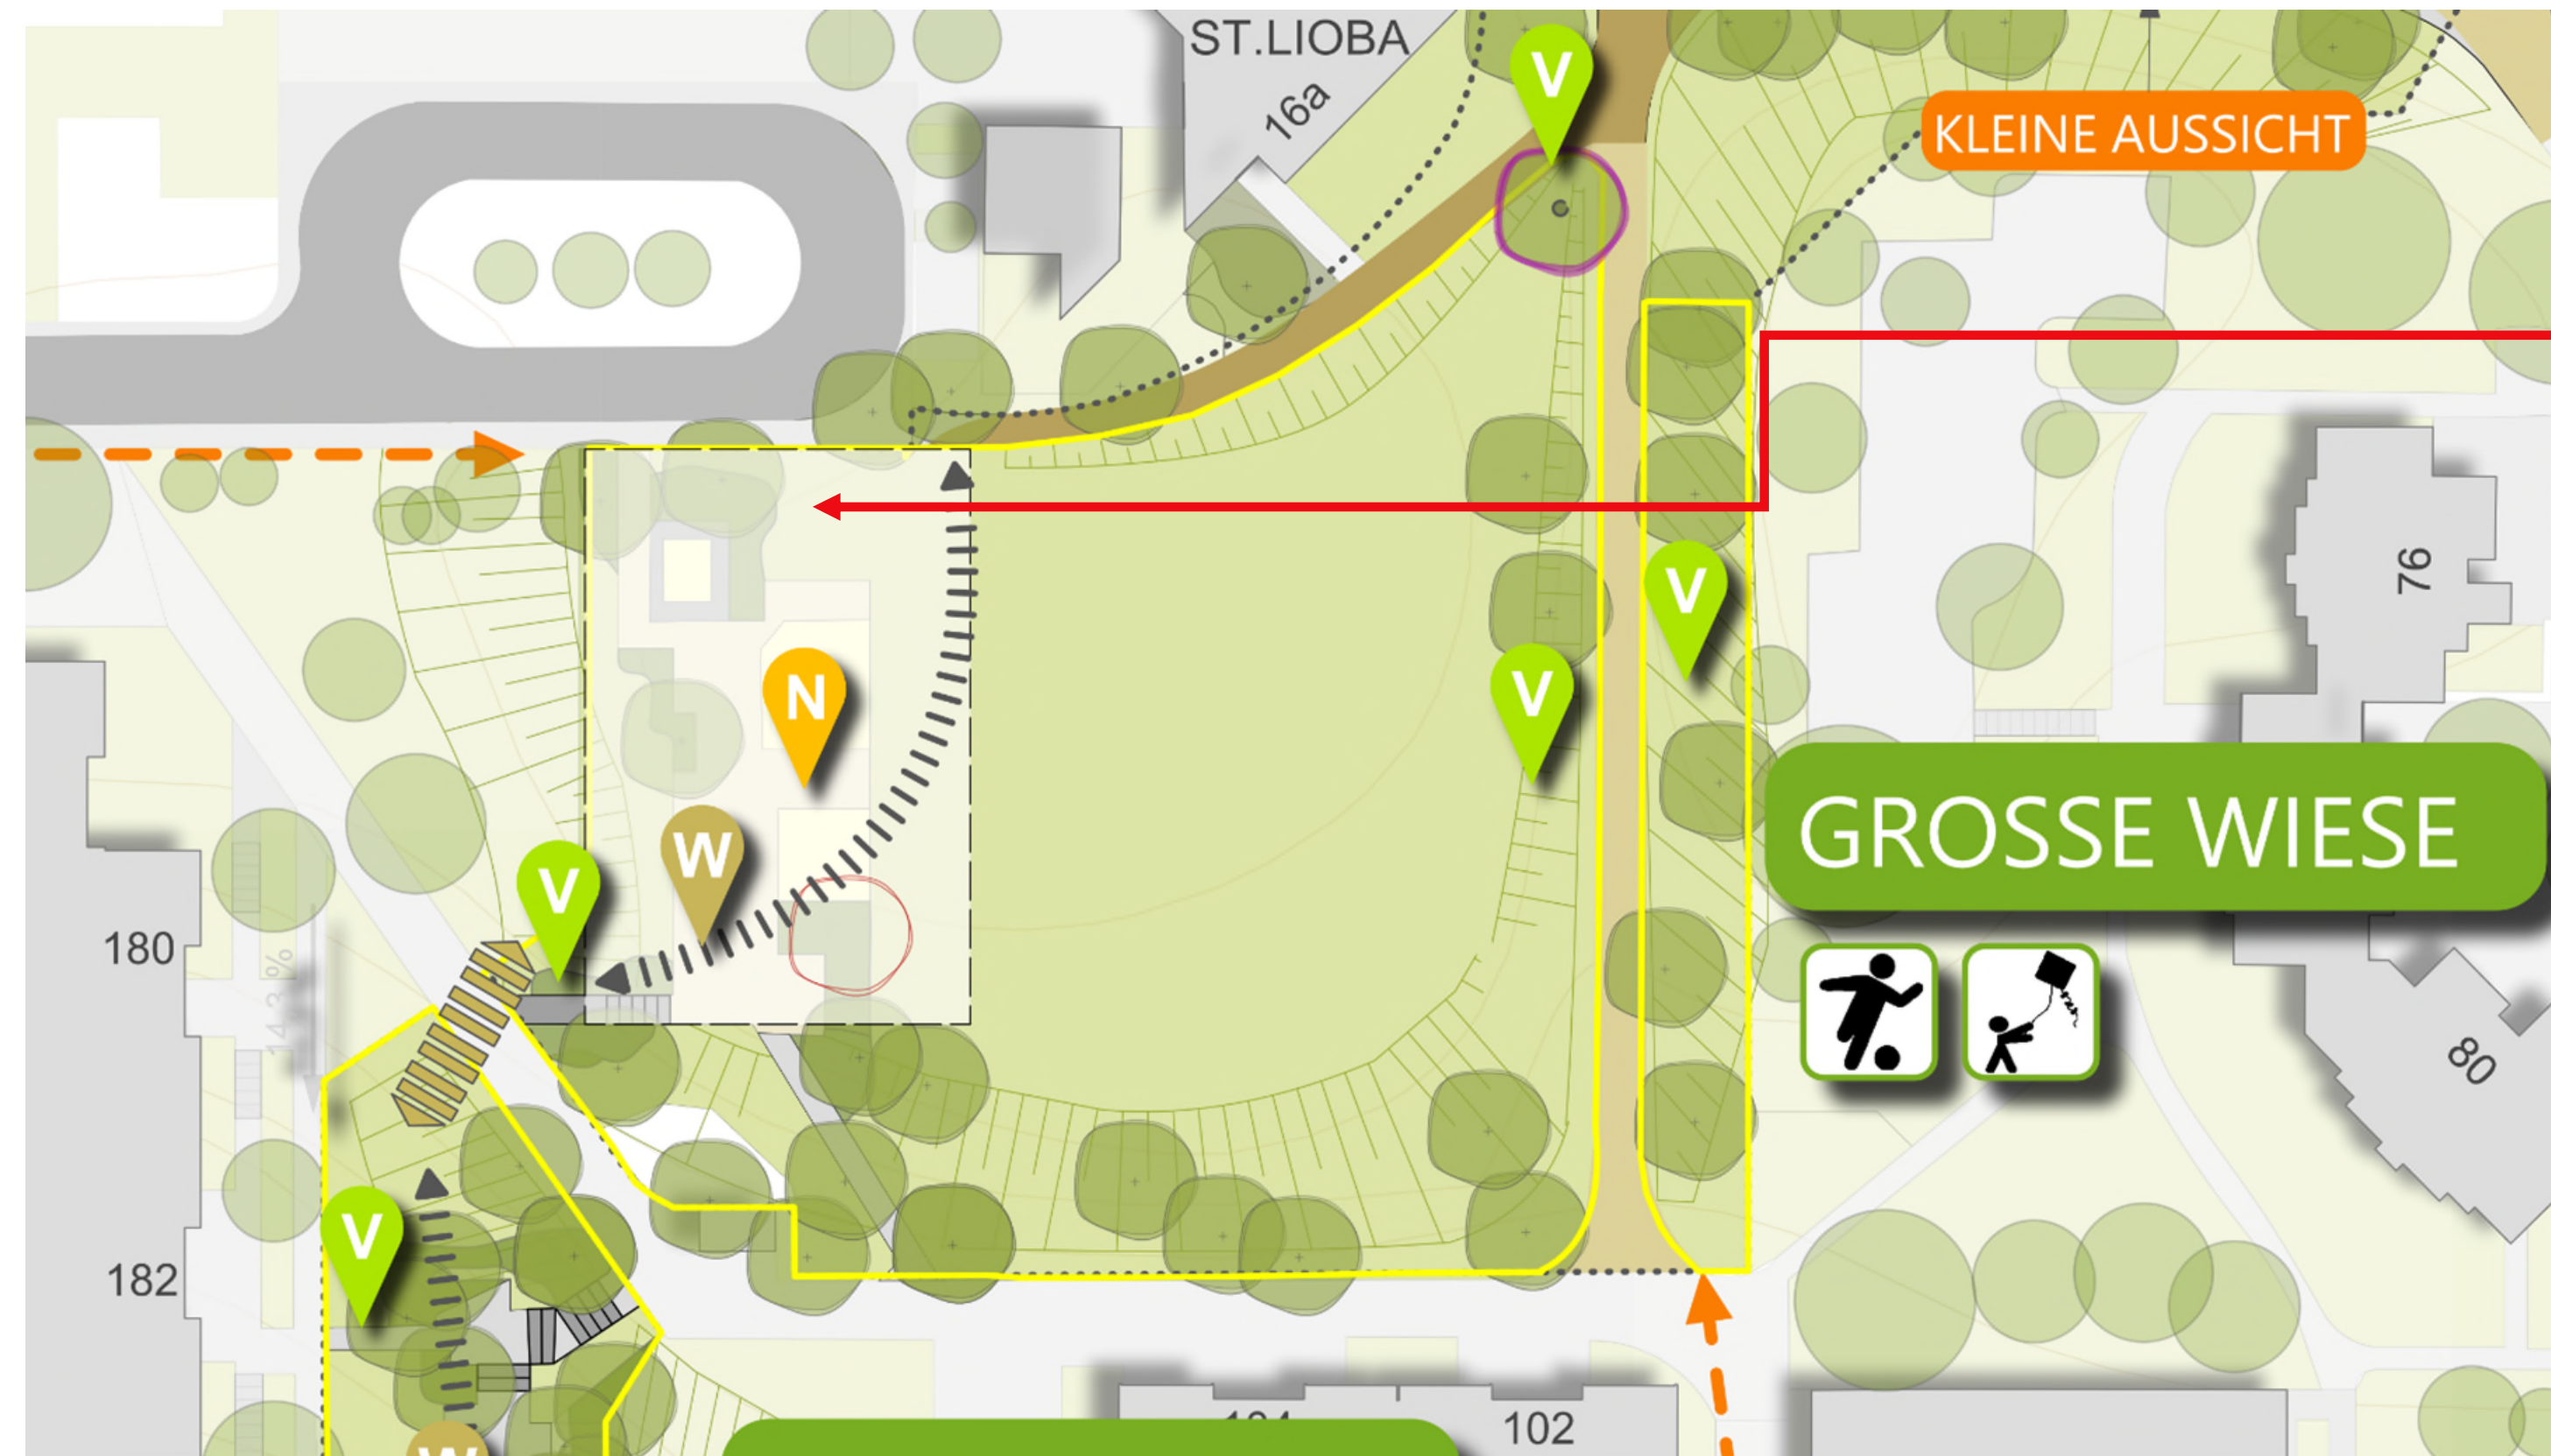


ARGE Schwarz&Koch Landschaftsarchitekten, Freiraumkonzept Grünzug Ben-Gurion-Ring (Rahmenkonzept) M 1:1000, Frankfurt 2022, Ausschnitt


Drei beispielhafte Varianten für einen Bolzplatz am westlichen Rand der Großen Wiese

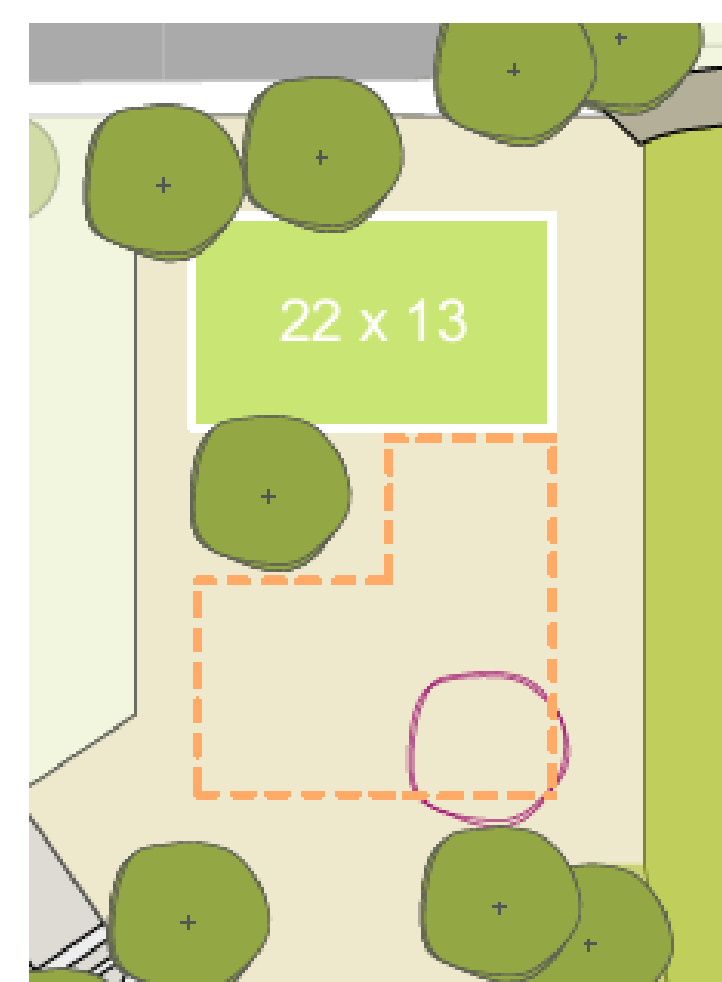

Bolzplatz 22 x 13 m und Platz für: Streetballfeld und alte oder neue Spielgeräte. 1 große Strauchgruppe wird gerodet.

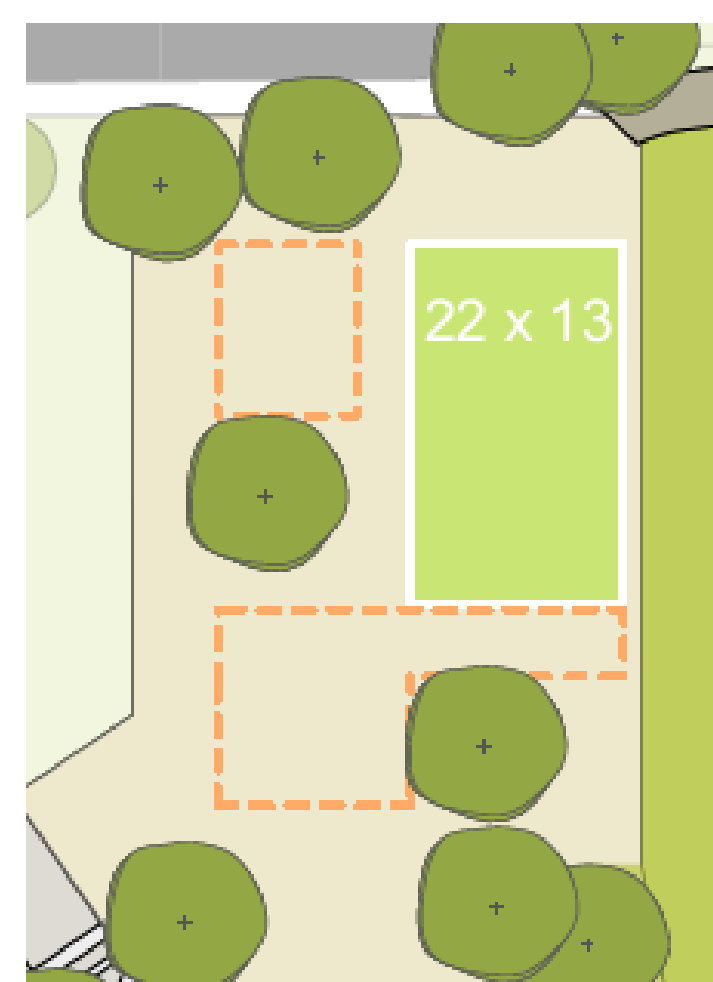

Bolzplatz 22 x 13 m und Platz für: alte bzw. neue Spielgeräte

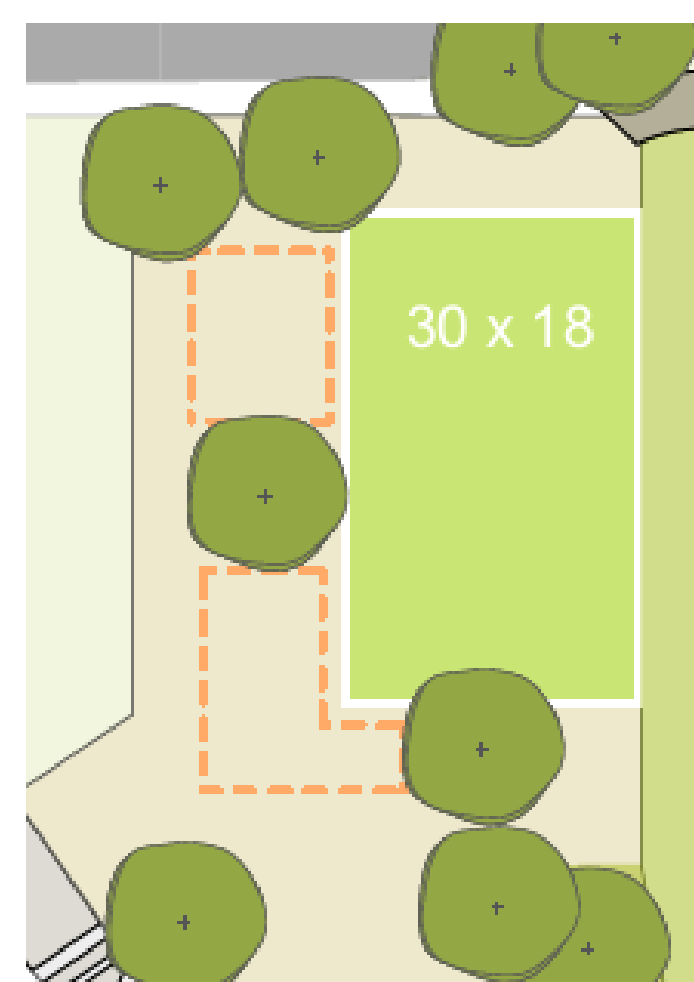

Bolzplatz 30 x 18 m und Platz für: Teil der alten oder neuen Spielgeräte



Fragen?
Quartiersmanagement, Ben-Gurion-Ring 56
Tel. 069 5000 4060



Informationen auf der Projektseite im Internet:
https://www.stadtplanungsamt-frankfurt.de/sozialer_zusammenhalt_ben_gurion_ring_16539.html

Ein Projekt von:



Bauherr, Projektsteuerung:



In Kooperation mit:

