


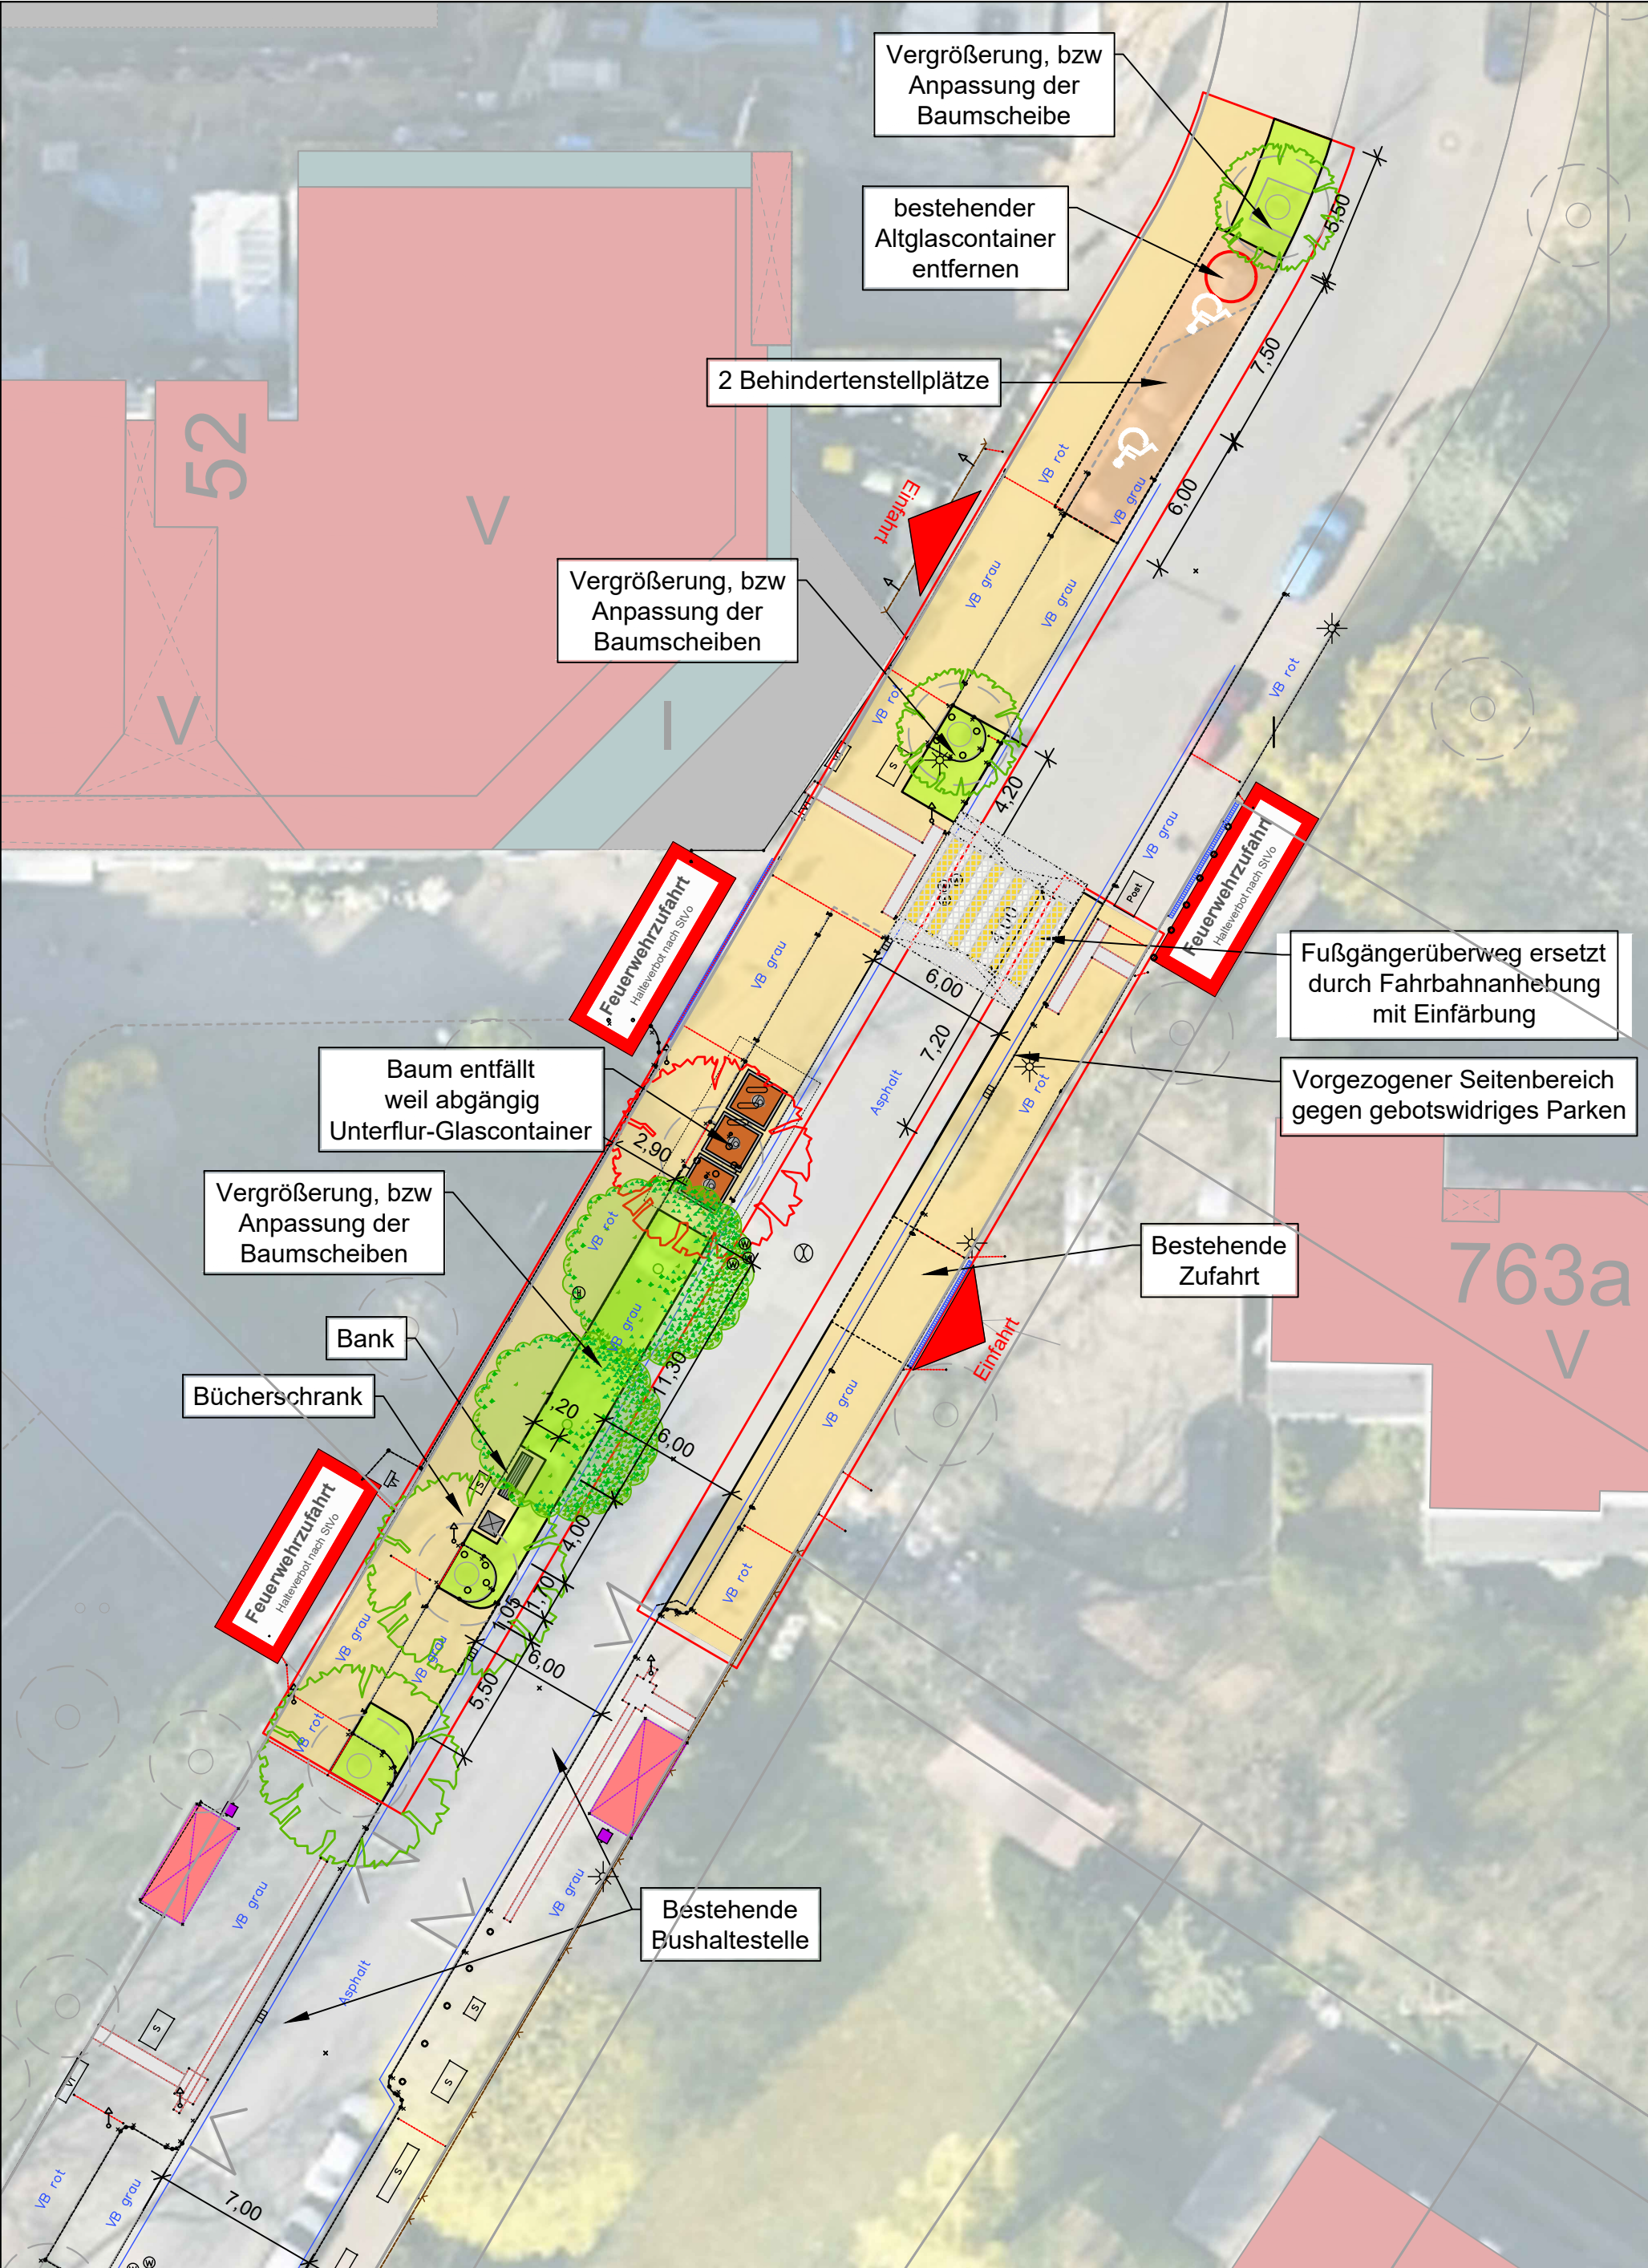

	Baumaßnahme		neuer Belag	61.32 / 61.62 STADT FRANKFURT AM MAIN Stadtplanungsamt	Projekt:	Verkehrsplanung an den Quartierseingängen BEN-GURION-RING	Bearbeitet:	SH 09.2024
	Baum Neupflanzung		Parken		Gezeichnet:	A.H. / aK 07.2024		
	Baum Entfällt		Grünfläche		Darstellung:	WM-Nummer:	- / -	
	Baum Bestand		Unterflur-Glascontainer		Neugestaltung Quartierseingang 1.2 LADENZEILE	Maßstab:	1: 250	