

"Strauchronde": vogelfreundliche Gehölze

Bepflanzung der Ränder zur Kaschierung des Zauns und zur Aufwertung des Bereichs

Dog station

Bänke, Bestand

Befestigter Zugang, barrierefrei

Baumneupflanzung: Ostrya carpinifolia

Befestigter Zugang, barrierefrei

"Kleine Aussicht": Podest mit Tisch-Bankkombination


Befestigter Zugang

2 Baumneupflanzungen: Alnus spaethii

Sandronde, inklusive Spielgeräte



Universalkarussell (Foto: KOMPAN)

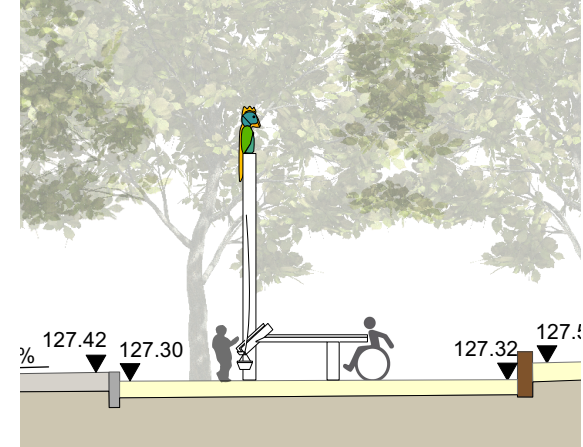

Sandspielpodest, unterfahrbar, M 1:100



Hörtrichter und Malwand, M 1:75




Hörtrichter (Foto: Richter Spielgeräte)



Schnittansicht A - A' M 1:100



Legende

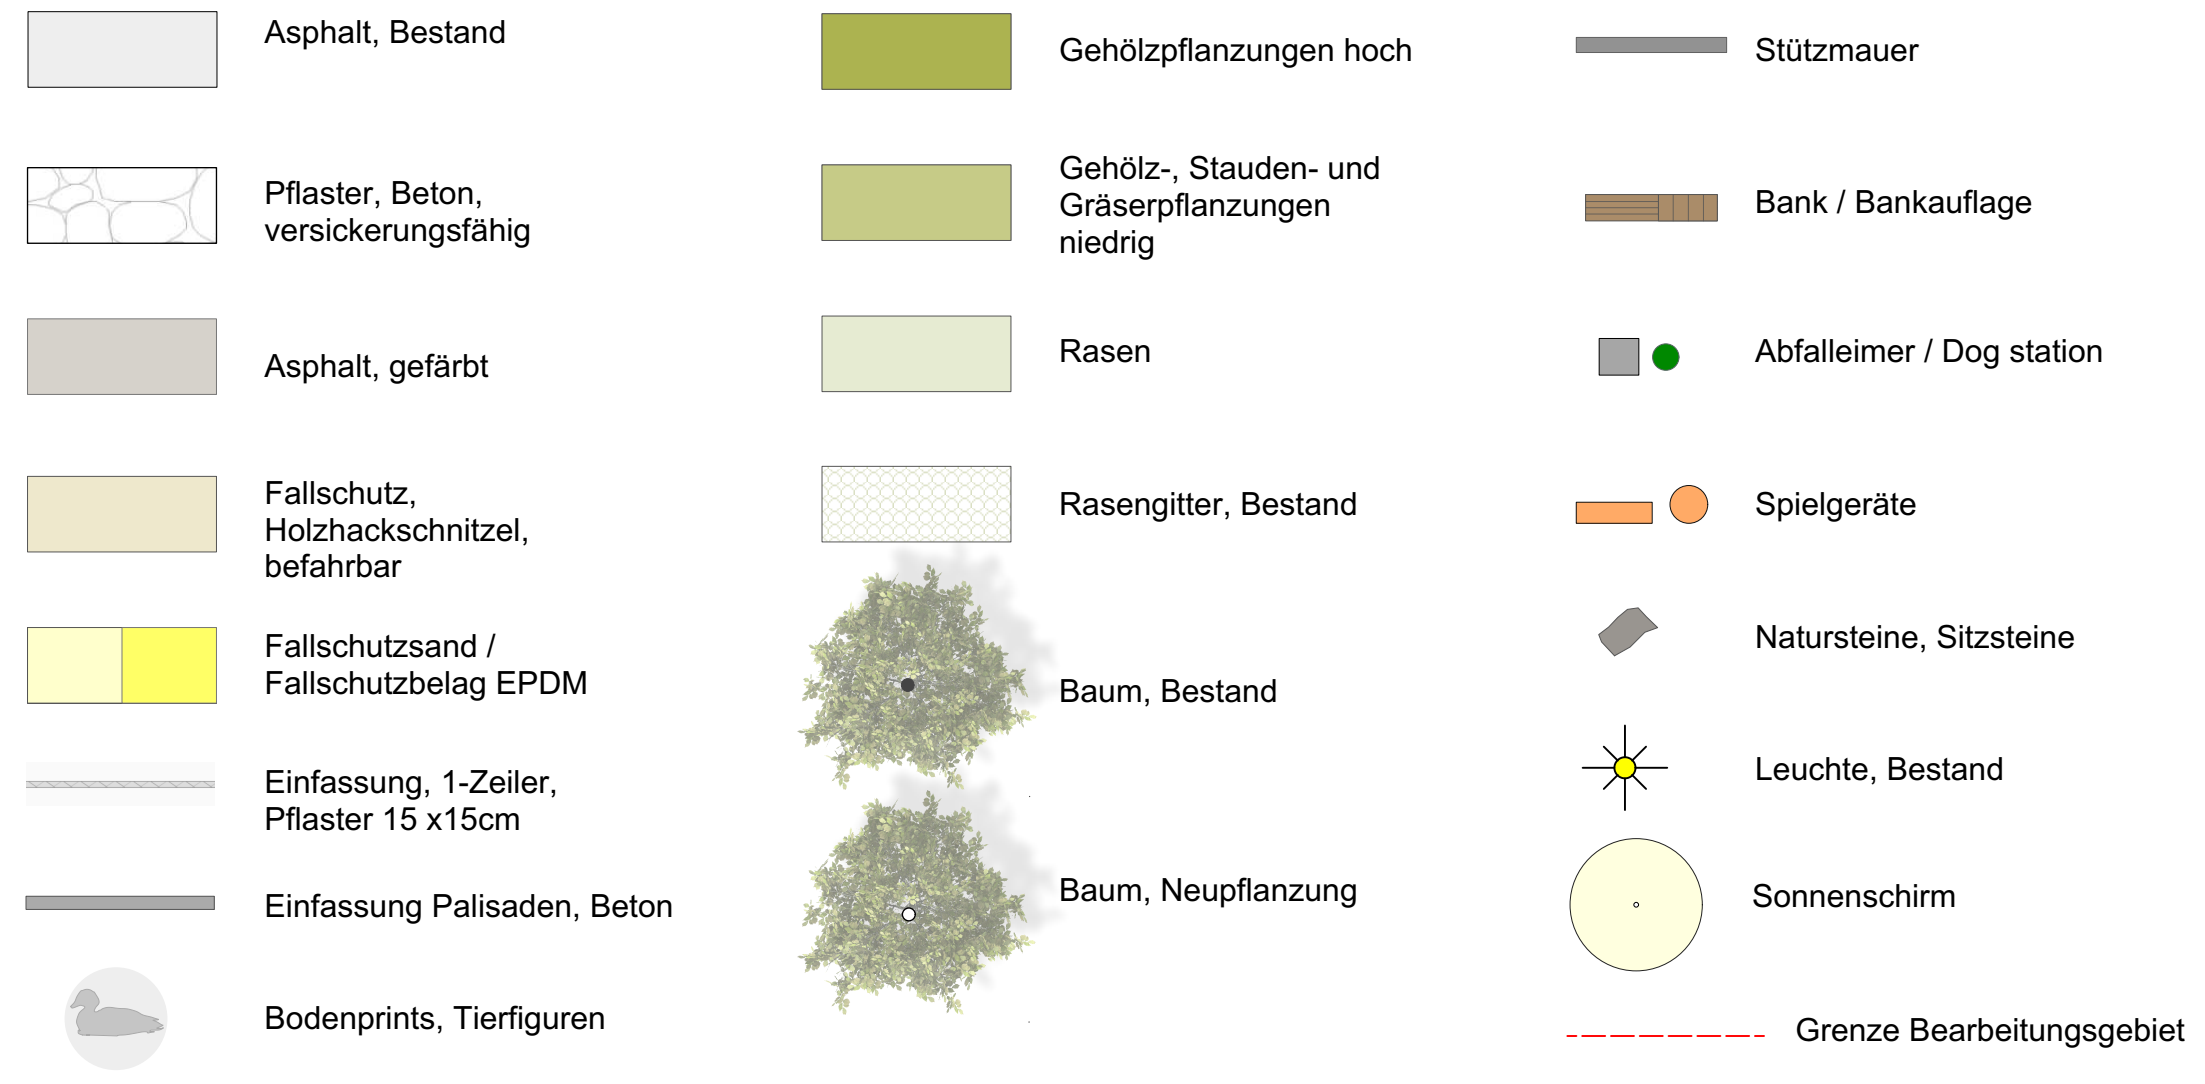

Bepflanzungskonzept


Die vorhandenen Gehölzflächen werden teilweise durch Neupflanzungen ersetzt. Ziel ist eine ökologische und ästhetische Aufwertung.

Die niedrigen Pflanzflächen bestehen aus einer Mischung aus Gräsern, Stauden und niedrigen Gehölzen. Sie rahmen die Spielflächen, bauen aber keine visuelle Barrierenwirkung auf. Dadurch werden die soziale Kontrolle erleichtert und unersichtbaren Nischen vermieden.


Die hohen Pflanzflächen dienen der Raumbildung und der Kaschierung des Plastikzauns an der Nordwestseite des Grundstücks.

Die Strauchronde sind Nistplatz und Nahrungsquelle für Vögel. Sie leiten auch den Fußgängerverkehr und verhindern die Bildung von Trampelpfaden.


Die Auswahl der Bepflanzung erfolgt unter ökologischen und ästhetischen Gesichtspunkten sowie den Kriterien Robustheit und geringer Pflegeaufwand.

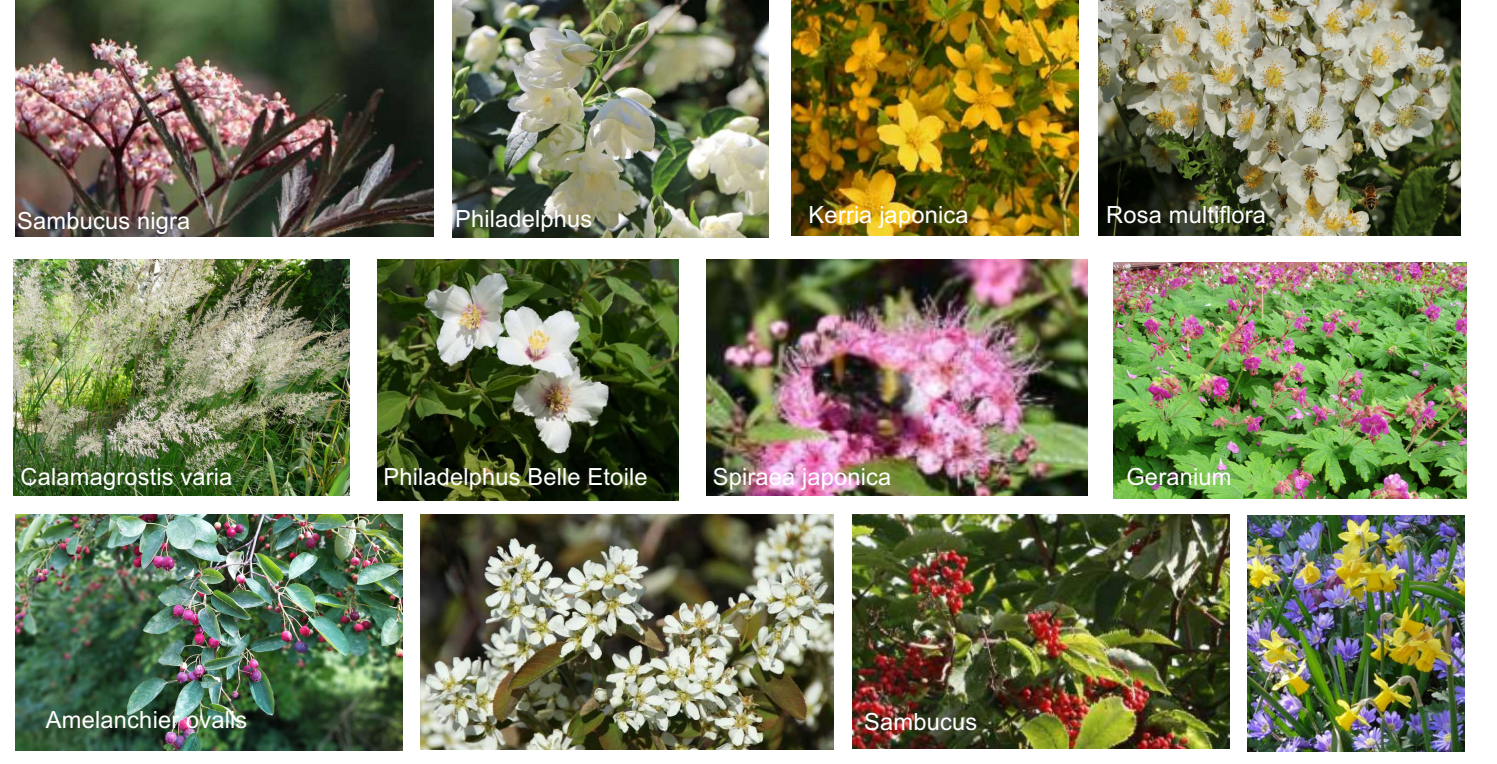

Ausschnitt Bodenbeläge und Treppenanlage, M 1:100

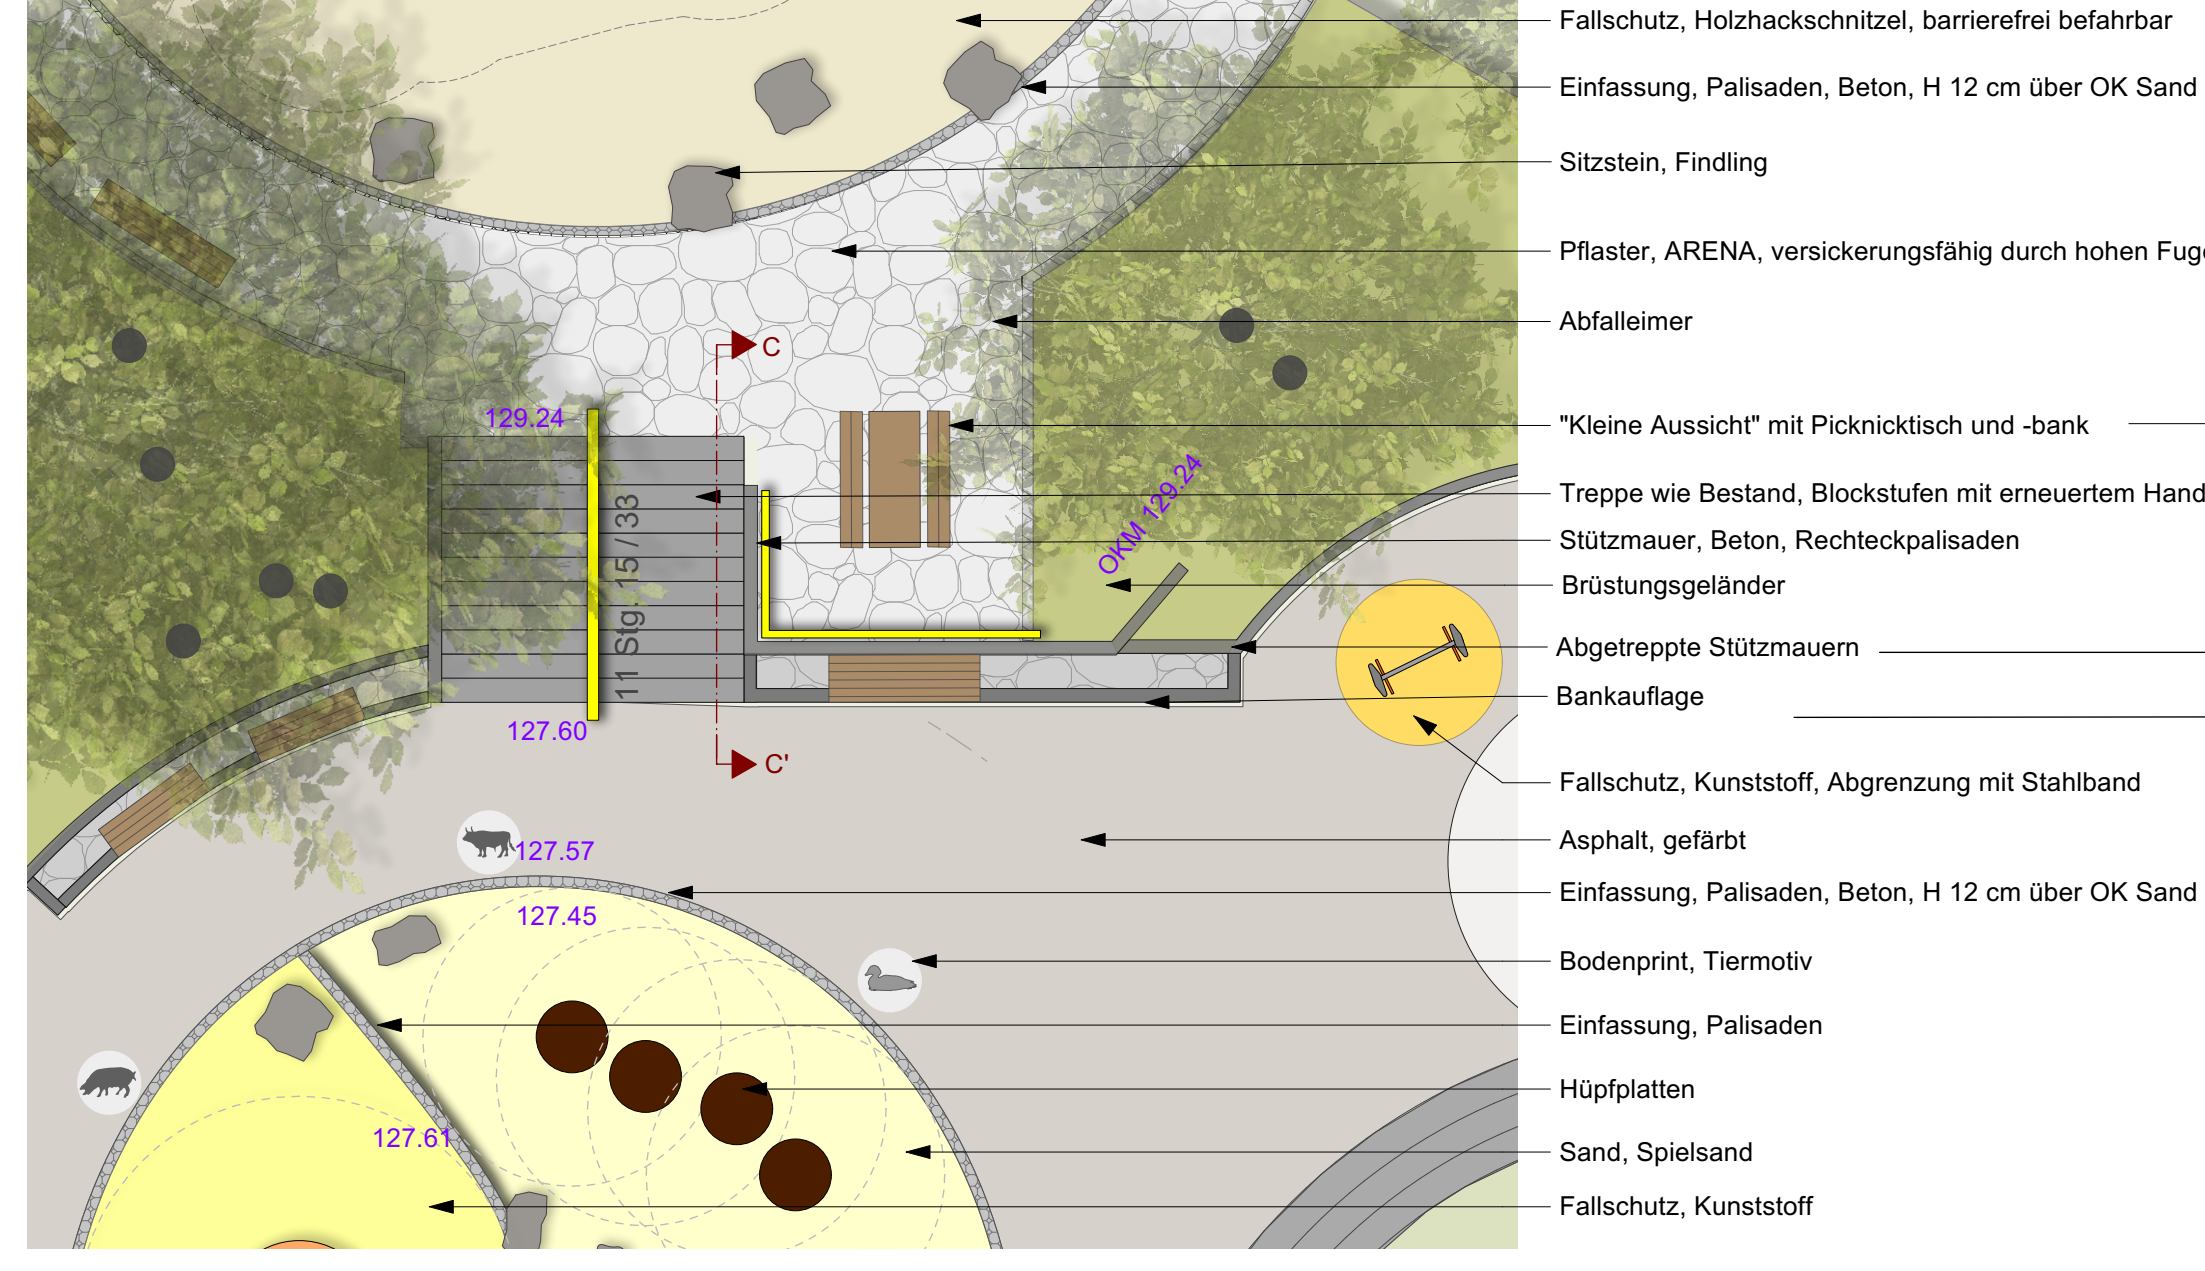


Spielkonzept

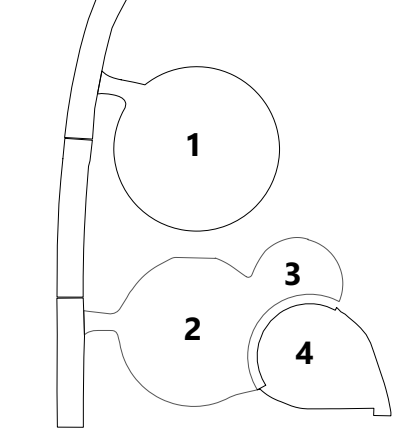


- 1 Großes Spielronde**
Zielgruppe: Kinder ab ca. 6 Jahren
konzentrierte Bewegung, Herausforderung, Rollenspiele
- 2 Sandronde**
Zielgruppe: Kinder aller Altersstufen, Kleinkinder (Sandspielfläche)
Intensive Bewegung, Rollenspiele
- 3 Fitnessronde**
Zielgruppe: alle,
Bewegung an Einzelgeräten mit Blick auf den Sandspielfeldplatz (Kleinkinder)
- 4 Spielwiese**
Zielgruppe: alle, v.a. Kinder der Kita
freie Bewegung, Ballspiele

Bewegungskonzept


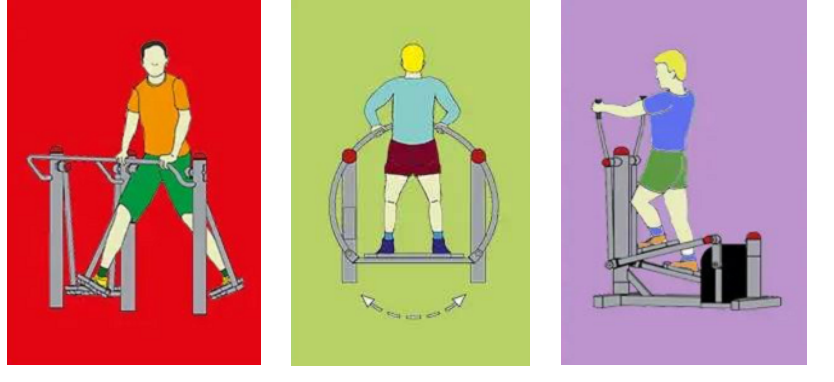


Beintrainer Duo (Ausdauer) Stalomatrainer (Beweglichkeit) Ganzkörpertrainer (Ausdauer)

Schnittansicht B - B' M 1:100

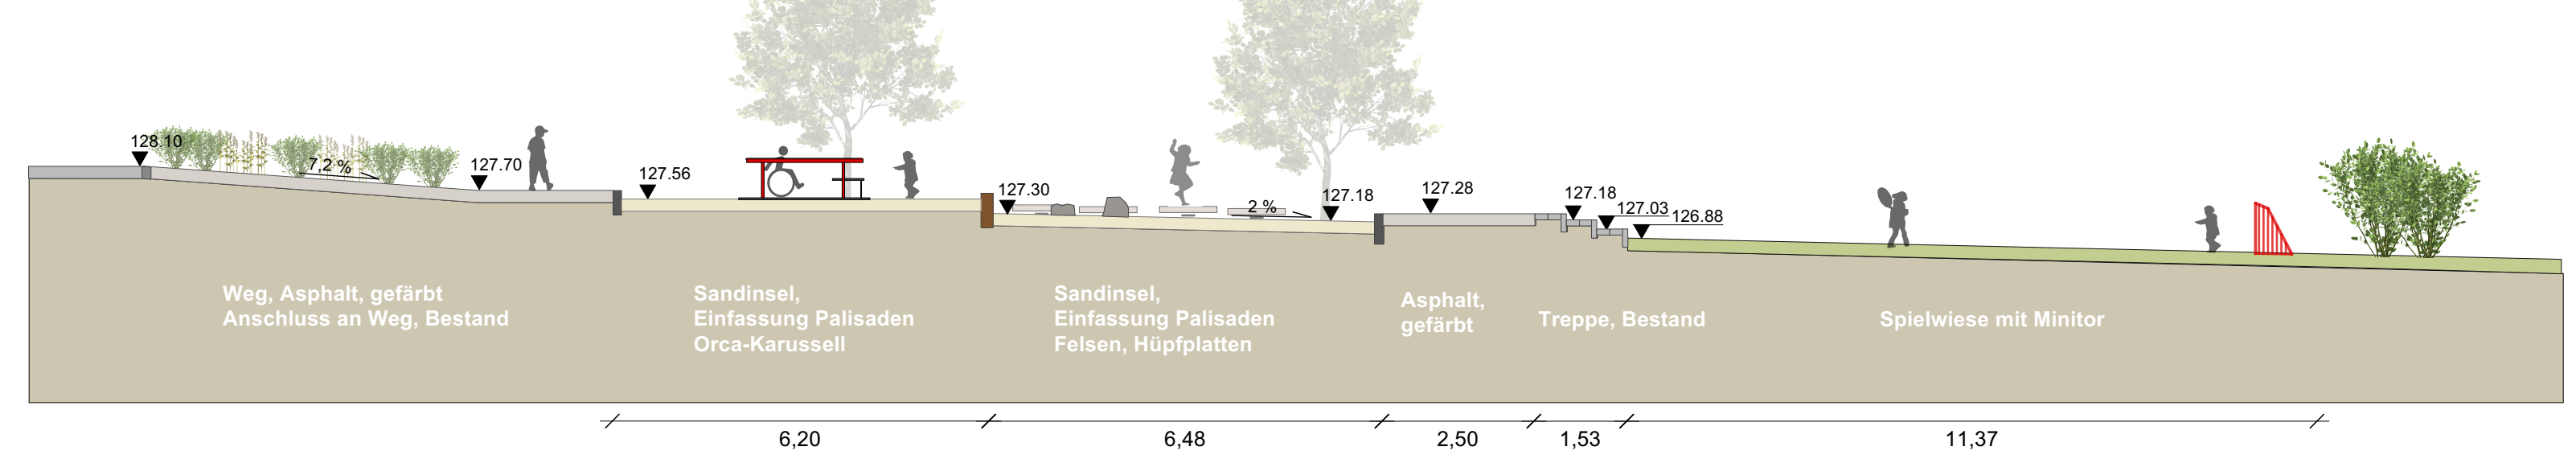

Schnittansicht C - C' M 1:100

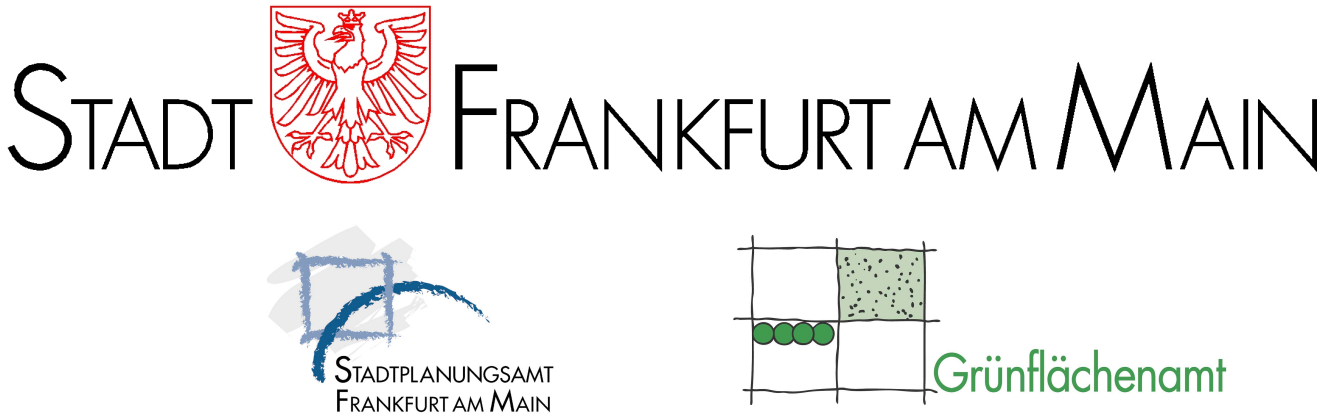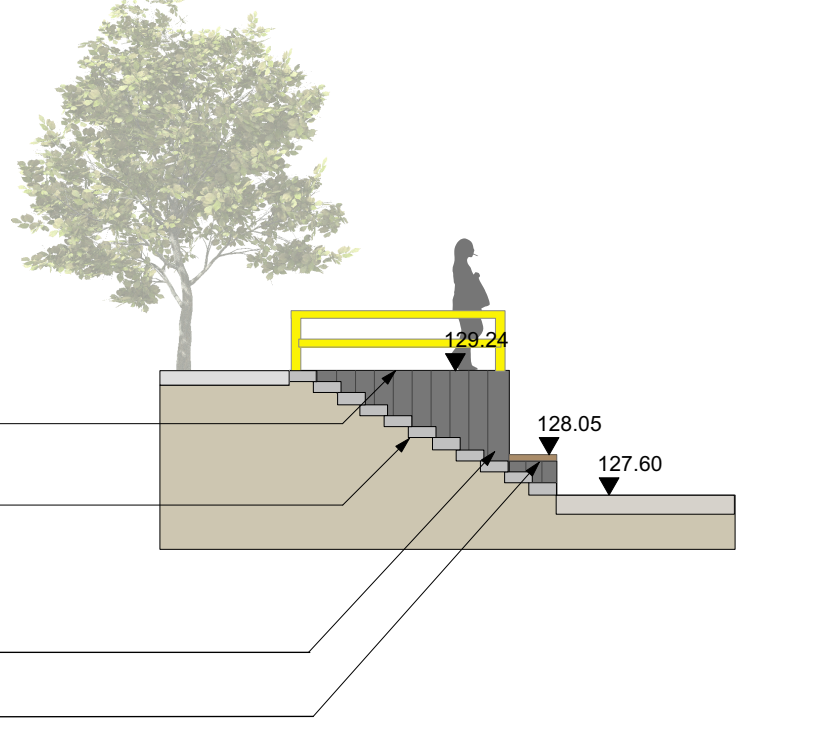

Stadtplanungsamt					
Amt 61		gez. Amtsleitung		gez. Abteilungsleitung 61.3	
Grünflächenamt				gez. Sachgebietsleitung 61.32	
Amt 67		gez. Amtsleitung		gez. Projektleitung 61.32	
				gez. Projektleitung 67.12	
Abteilung Unterhaltung von Grünanlagen		gez. Abteilungsleitung 67.2 Bezirk		gez. Bezirksleitung 67.24 Werkstatt	
Nr.		Datum		Gez. Art der Änderung	
Zeichnungsinhalt					
Entwurf					
plan-Nr. ROND_30_01		Dateiname ROND_30_2503-17_EW_END_vwx			Maßstab 1:200 / 1:100
Format DIN A0		Bauvorhaben			
Neugestaltung Rondellplatz					
Datum gez. 17.02.2025					
Gezeichnet DD / CS		Auftragnehmer Schwarz & Partner Landschaftsarchitekten			
Geprüft CS		Auftraggeber Stadt Frankfurt am Main			