


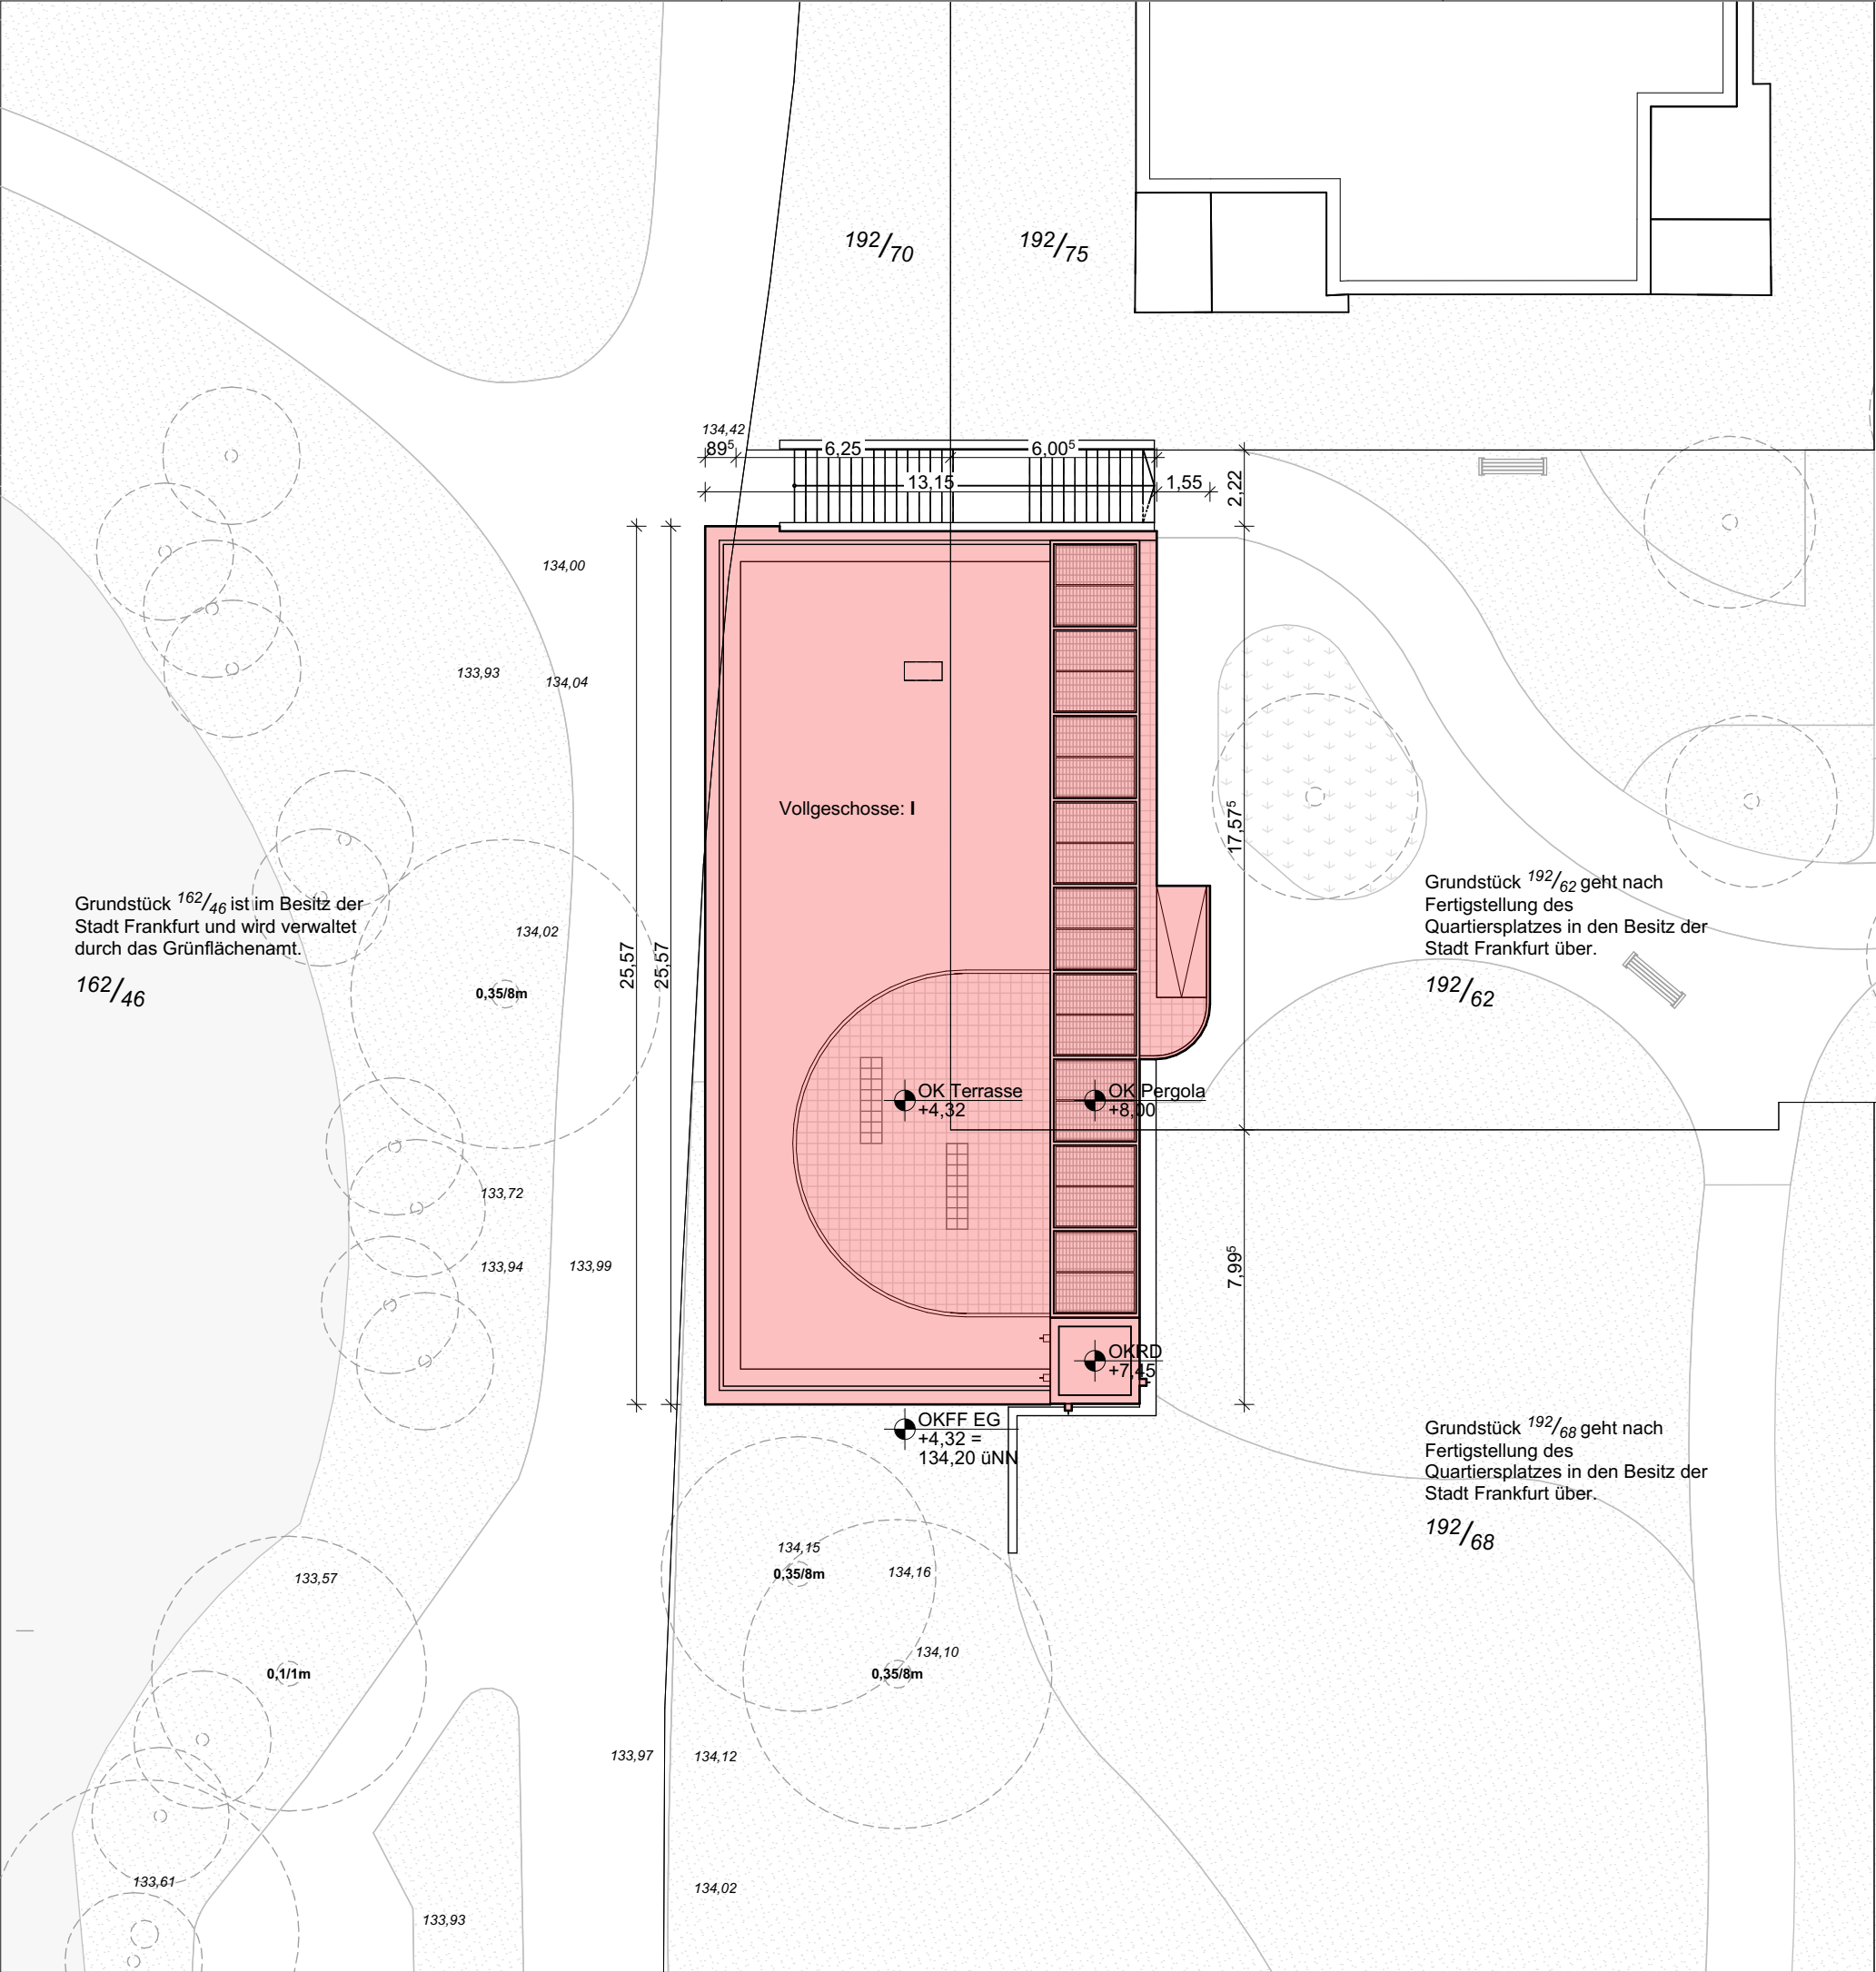

	= OK Fertigbau		Deckendurchbruch		Abbruch
	= UK Fertigbau		Wanddurchbruch		
	= OK Rohbau		Bodenschlitz		
	= UK Rohbau		Bodendurchbruch		

S = Sanitär	FD = Fundamentdurchbruch	WW = Wandschlitz waagrecht
H = Heizung	FA = Fundamentaussparung	DD = Deckendurchbruch
E = Elektro	FS = Fundamentschlitz	DA = Deckenaussparung
L = Lüftung	WD = Wanddurchbruch	DS = Deckenschlitz
G = Gas	WA = Wandaussparung	FBS = Fußbodenschlitz
	WS = Wandschlitz senkrecht	FBA = Fusbodenaussparung

Index	Datum	Änderung	Gez.	Gepr.
-------	-------	----------	------	-------

Sämtliche Maße sind vom Unternehmenden eigenverantwortlich am Bau zu prüfen.
Alle Werkpläne sind nur in Verbindung mit den gültigen Schal- und Bewehrungsplänen der Tragwerksplanung, sowie den Durchbruchplänen der Fachplanung gültig und/oder den ergänzenden Angaben.
Dehnungsfugen sind nach Angabe Tragwerksplanung auszuführen.
Das ausführende Unternehmen ist verpflichtet, den:die Auftraggeber:in auf etwaige Unstimmigkeiten der Ausführungsunterlagen hinzuweisen (VOB, § 3.3).


30.01_LP-XX_A_200

LP Lageplan

Bauvorhaben

24-06 - Quartierscafé Ben-Gurion-Ring

An der alten Ziegelei
60437 Frankfurt am Main

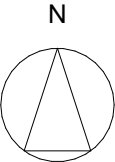

± 0,00 = 134,20 m üNN = OK FFB EG

Bauherr
Stadt Frankfurt am Main
Jugend- und Sozialamt
51.S1 Stabsstelle Planung, Entw. u. sozialraumorientierte Hilfen
Eschersheimer Landstraße 241-249
60320 Frankfurt am Main

Planung

AB2P Architekten PartGmbB
Berger Straße 188
60385 Frankfurt am Main

Vertreten durch
Amt für Bau und Immobilien
25.53.1 Projektbereich Hochbau
Dienstleistermodell

Tel 0157 3222 8885
Eml altschuck@ab2p.de
Web ab2p.de


FBGR

Lageplan

Maßstab	Blattgröße	Datum	Planersteller
1:200	420 x 297 A3		P.Altschuck

[illegible]

Maßstab	Blattgröße	Datum	Planersteller:in
1:50	841 x 420 A2		P.Altshuck
Dateiname: FBGR			

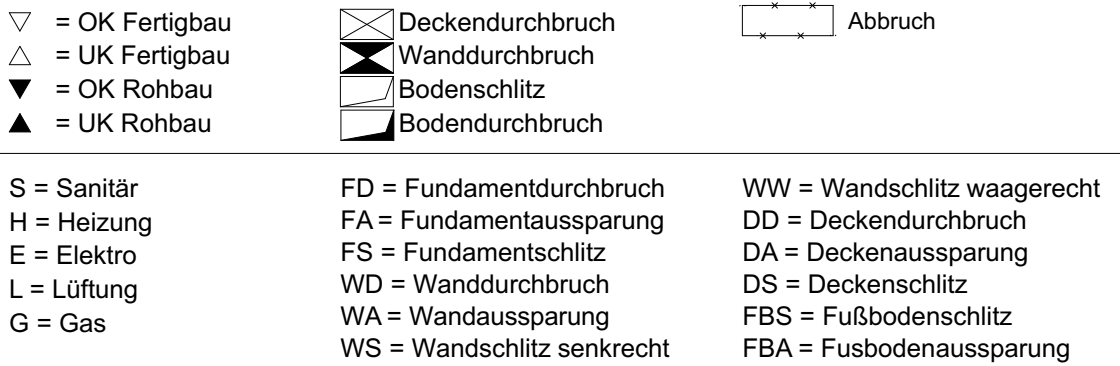[illegible]

Sämtliche Maße sind vom Unternehmen eigenverantwortlich am Bau zu prüfen.
Alle Werkpläne sind nur in Verbindung mit den gültigen Schal- und Bewehrungsplänen der Tragwerksplanung, sowie den Durchbruchsplänen der Fachplanung gültig und/oder den ergänzenden Angaben.
Dehnungsfugen sind nach Angabe Tragwerksplanung auszuführen.
Das ausführende Unternehmen ist verpflichtet, den Auftraggeber in auf etwaige Unstimmigkeiten der Ausführungunterlagen hinzuweisen (VOB, § 3.3).

31.02_GR-DA_A_50

1. DA

BAUVORHABEN:

24-06 - Quartierscafé Ben-Gurion-Ring

An der alten Ziegelei
60437 Frankfurt am Main

± 0,00 = 134,20 m üNN = OK FFB EG


Bauherr
Stadt Frankfurt am Main
 Jugend- und Sozialamt
 51.S1 Stabsstelle Planung, Entw. u.
 sozialraumorientierte Hilfen
 Eschersheimer Landstraße 241-249
60320 Frankfurt am Main

Vertreten durch
Amt für Bau und Immobilien
25.53.1 Projektbereich Hochbau Dienstleistermodell

Planung

AB2P Architekten PartGmbH
Berger Straße 188
60385 Frankfurt am Main

Tel 0157 3222 8885
Eml altschuck@ab2p.de
Web ab2p.de

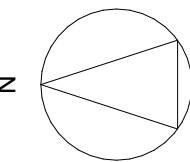

FBGR Grundrisse

Maßstab	Blattgröße	Datum	Planersteller.in
1:50	841 x 420 A2		P. Altschuck
Dateiname: FBGR			



 = OK Fertigbau  = OK Fertigbau  = OK Rohbau  = UK Rohbau	 Deckendurchbruch  Wanddurchbruch  Bodenschlitz  Bodendurchbruch	 Abbruch
S = Sanitär H = Heizung E = Elektro L = Lüftung G = Gas	FD = Fundamentdurchbruch FA = Fundamentaussparung FS = Fundamentschlitz WD = Wanddurchbruch WA = Wandaussparung WS = Wandschlitz senkrecht	WW = Wandschlitz waagrecht DD = Deckendurchbruch DA = Deckenaussparung DS = Deckenschlitz FBS = Fußbodenschlitz FBA = Fußbodenaussparung

[illegible]

Index	Datum	Änderungen	Gez.	Gepr.
-------	-------	------------	------	-------

Sämtliche Maße sind vom Unternehmenden eigenverantwortlich am Bau zu prüfen.
Alle Werkpläne sind nur in Verbindung mit den gültigen Schal- und Bewehrungsplänen der Tragwerksplanung, sowie den Durchbruchsplänen der Fachplanung gültig und/oder den ergänzenden Angaben.
Dehnungsfugen sind nach Angabe Tragwerksplanung auszuführen.
Das ausführende Unternehmen ist verpflichtet, den die Auftraggeber:in auf etwaige Unstimmigkeiten der Ausführungsunterlagen hinzuweisen (VOB, § 3.3).

33.01_AN-OW_A_50

A-01, A-03 Ansicht

BAUVORHABEN:

24-06 - Quartierscafé Ben-Gurion-Ring

An der alten Ziegelei
60437 Frankfurt am Main

$\pm 0,00 = 134,20 \text{ m üNN} = \text{OK FFB EG}$


Bauherr
Stadt Frankfurt am Main
 Jugend- und Sozialamt
 51.S1 Stabsstelle Planung, Entw. u.
 sozialraumorientierte Hilfen
 Eschersheimer Landstraße 241-249
60320 Frankfurt am Main

Vertreten durch
Amt für Bau und Immobilien
25.53.1 Projektbereich Hochbau Dienstleistermodell

Planung

AB2P Architekten PartGmbB
Berger Straße 188
60385 Frankfurt am Main

Tel 0157 3222 8885
Eml altschuck@ab2p.de
Web ab2p.de

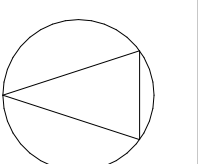**FBGR**

Ansichten

Maßstab	Blattgröße	Datum	Planersteller:in
1:50	841 x 594 A1		P. Altschuck

Dateiname: FBGR



◻ = OK Fertigbau △ = UK Fertigbau ▲ = OK Rohbau ▼ = UK Rohbau		
S = Sanitär H = Heizung E = Elektro L = Lüftung G = Gas	FD = Fundamentdurchbruch FA = Fundamenteaussparung FS = Fundamentschlitz WD = Wandaussparung WA = Wandaussparung WS = Wandschlitz senkrecht	VW = Wandschlitz waagerecht DD = Deckendurchbruch DB = Deckenaussparung DS = Deckenschlitz FBS = Fußbodenschlitz FBA = Fußbodenaussparung

[illegible]

Sämtliche Maße sind vom Unternehmenden eigenverantwortlich am Bau zu prüfen.
Alle Werkpläne sind nur in Verbindung mit den gültigen Schal- und Bewehrungsplänen der Tragwerkspläne, sowie den Durchbruchsplänen der Fachplanung gültig und/oder den ergänzenden Angaben.
Dehnungsfugen sind nach Angabe Tragwerksplanung auszuführen.
Das ausführende Unternehmen ist verpflichtet, den/die Auftraggeber/in auf etwaige Unstimmigkeiten der Ausführungsunterlagen hinzuweisen (VOB, § 3.3).

33.02_AN-SN_A_50

A-02, A-04 Ansicht

BAUVORHABEN:

24-06 - Quartierscafé Ben-Gurion-Ring

An der alten Ziegelei
60437 Frankfurt am Main

$\pm 0,00 = 134,20 \text{ m üNN} = \text{OK FFB EG}$


Bauherr
Stadt Frankfurt am Main
 Jugend- und Sozialamt
 51.S1 Stabsstelle Planung, Entw. u.
 sozialraumorientierte Hilfen
 Eschersheimer Landstraße 241-249
60320 Frankfurt am Main

Vertreten durch
Amt für Bau und Immobilien
25.53.1 Projektbereich Hochbau Dienstleistermodell

Planung

AB2P Architekten PartGmbH
Berger Straße 188
60385 Frankfurt am Main

Tel 0157 3222 8885
Eml altschuck@ab2p.de
Web ab2p.de

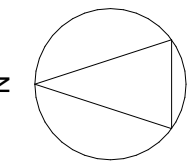**FBGR**

Ansichten

Maßstab	Blattgröße	Datum	Planersteller:in
1:50	841 x 594 A1		P.Altshuck
Dateiname: FBGR			