




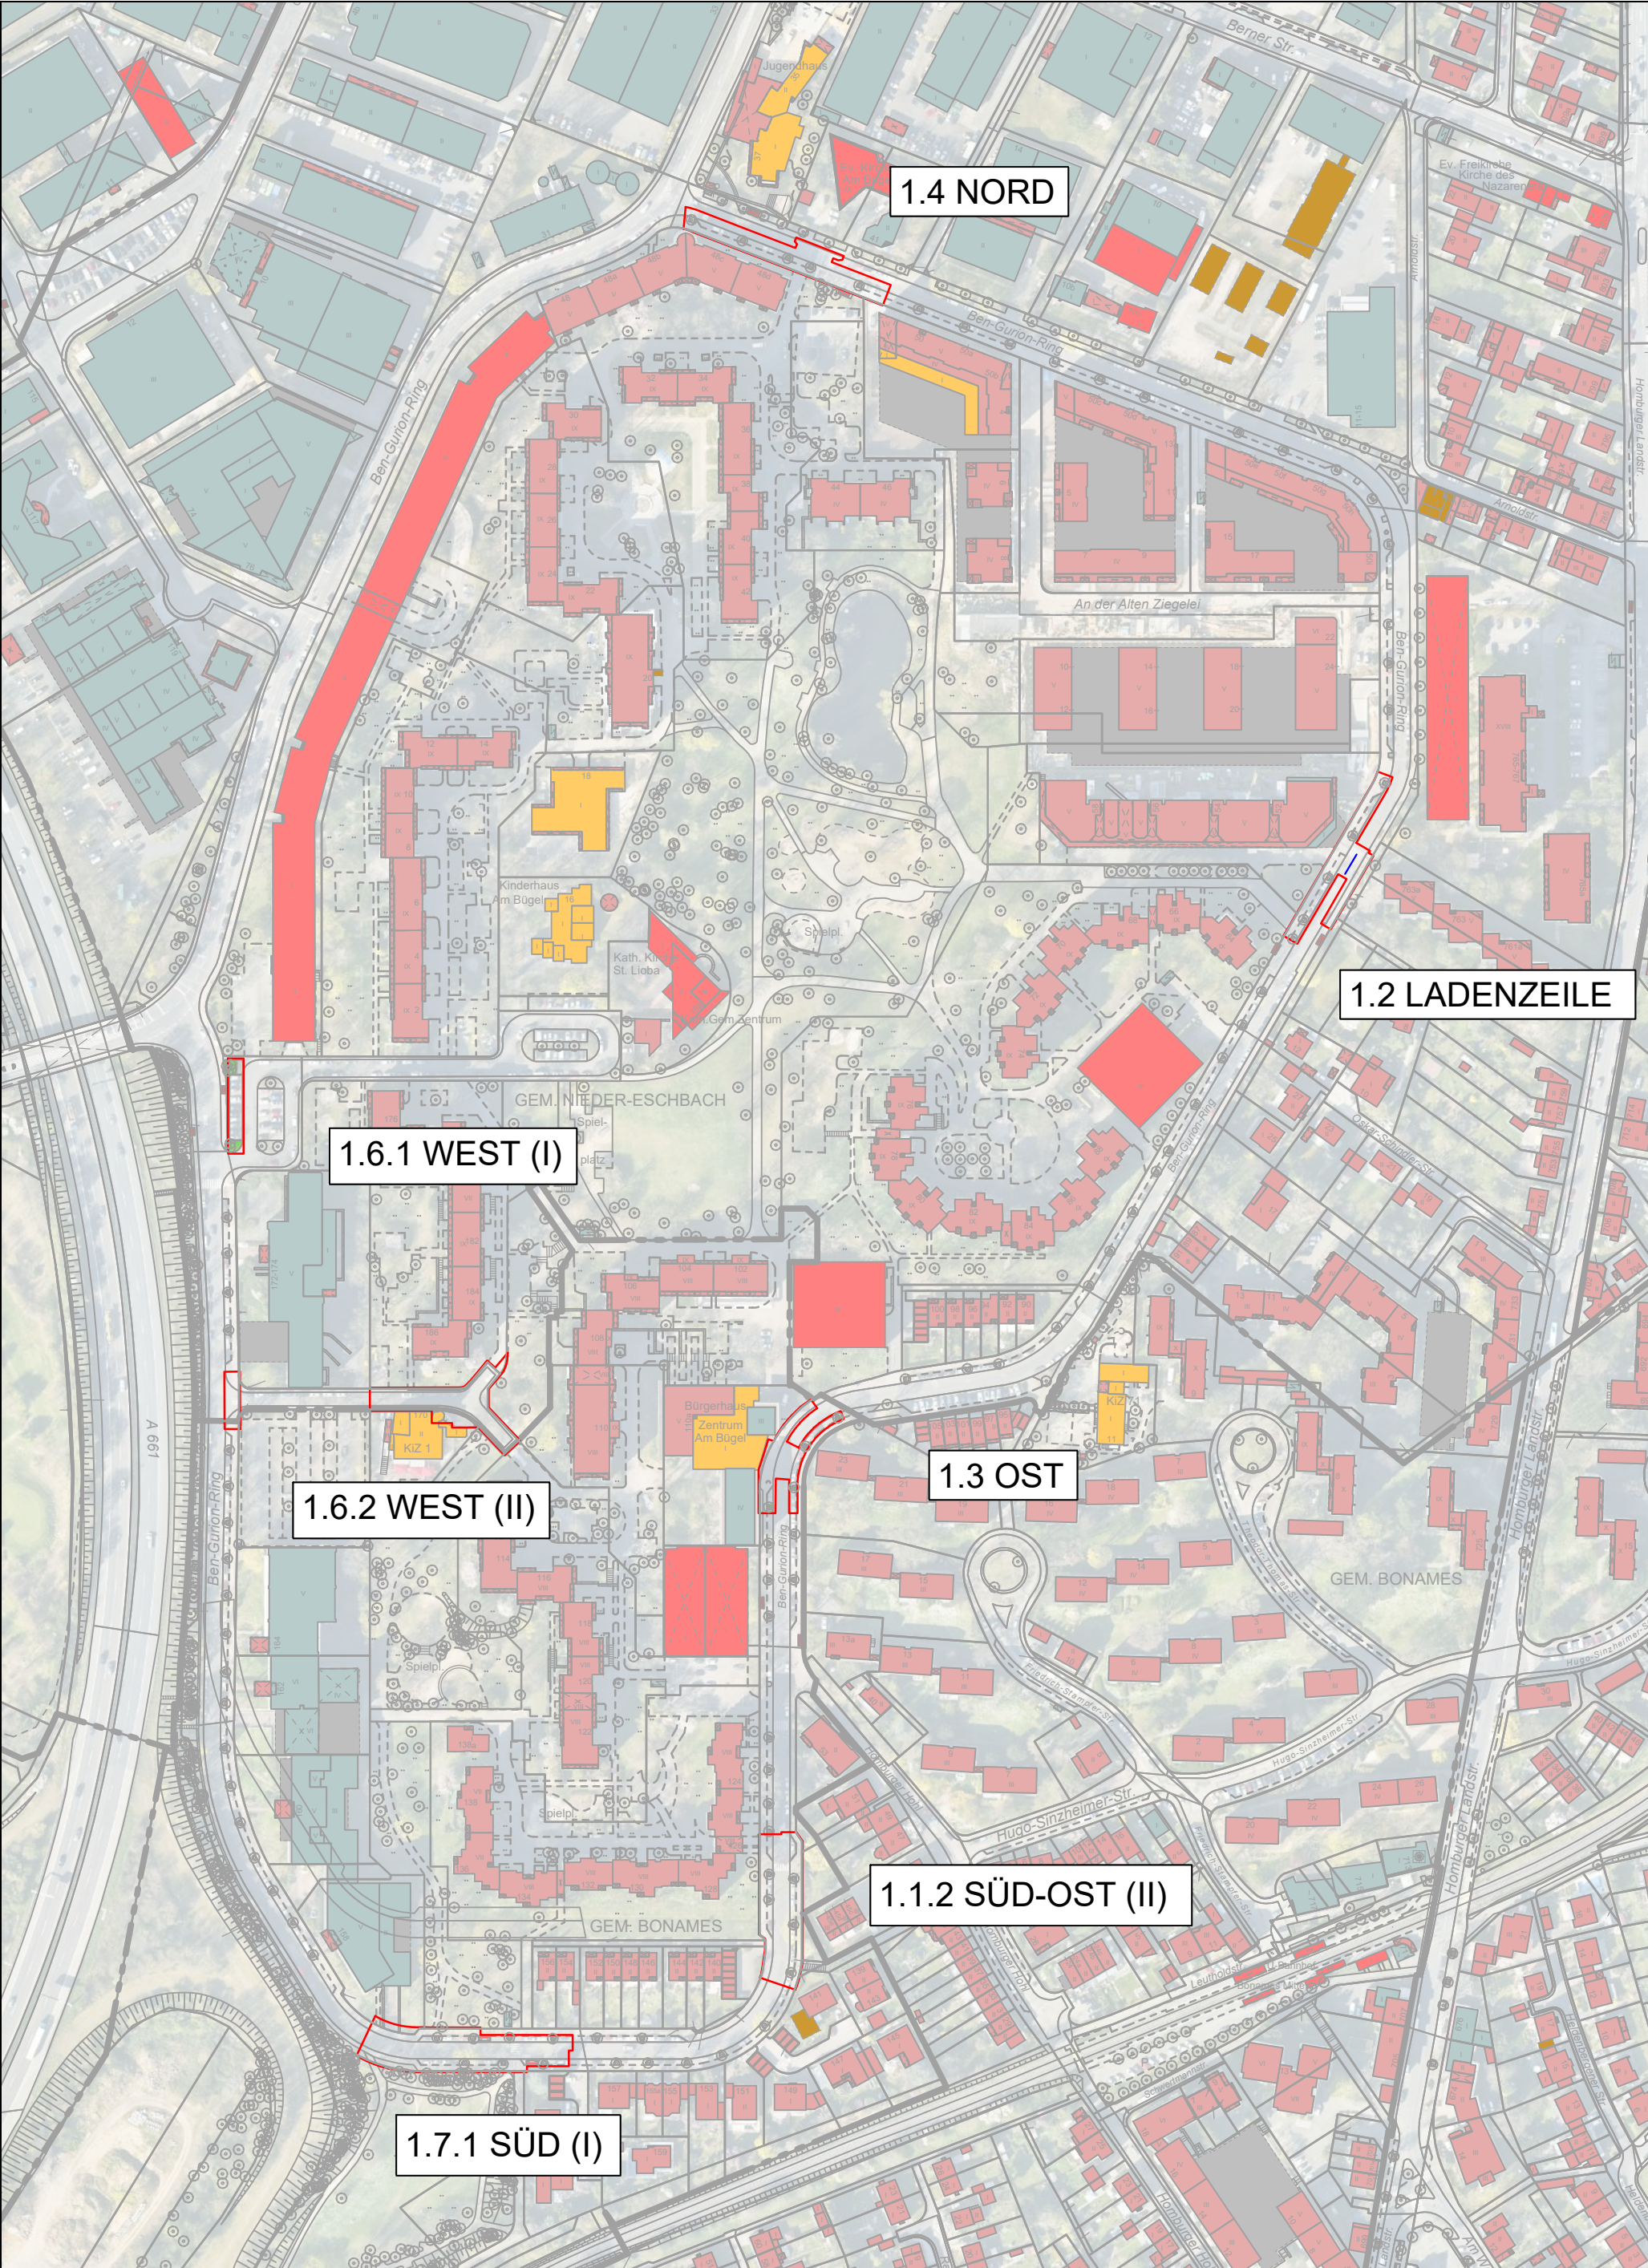

Baumaßnahmen	61.32 / 61.62	Projekt: Verkehrsplanung an den Quartierseingängen BEN-GURION-RING	Bearbeitet: Fu 09.2025
	STADT FRANKFURT AM MAIN Stadtplanungsamt	Darstellung: Neugestaltung Quartierseingang ÜBERSICHT	Gezeichnet: A.H. / aK 09.2025
		WM-Nummer: - / -	Maßstab: 1 : 2500

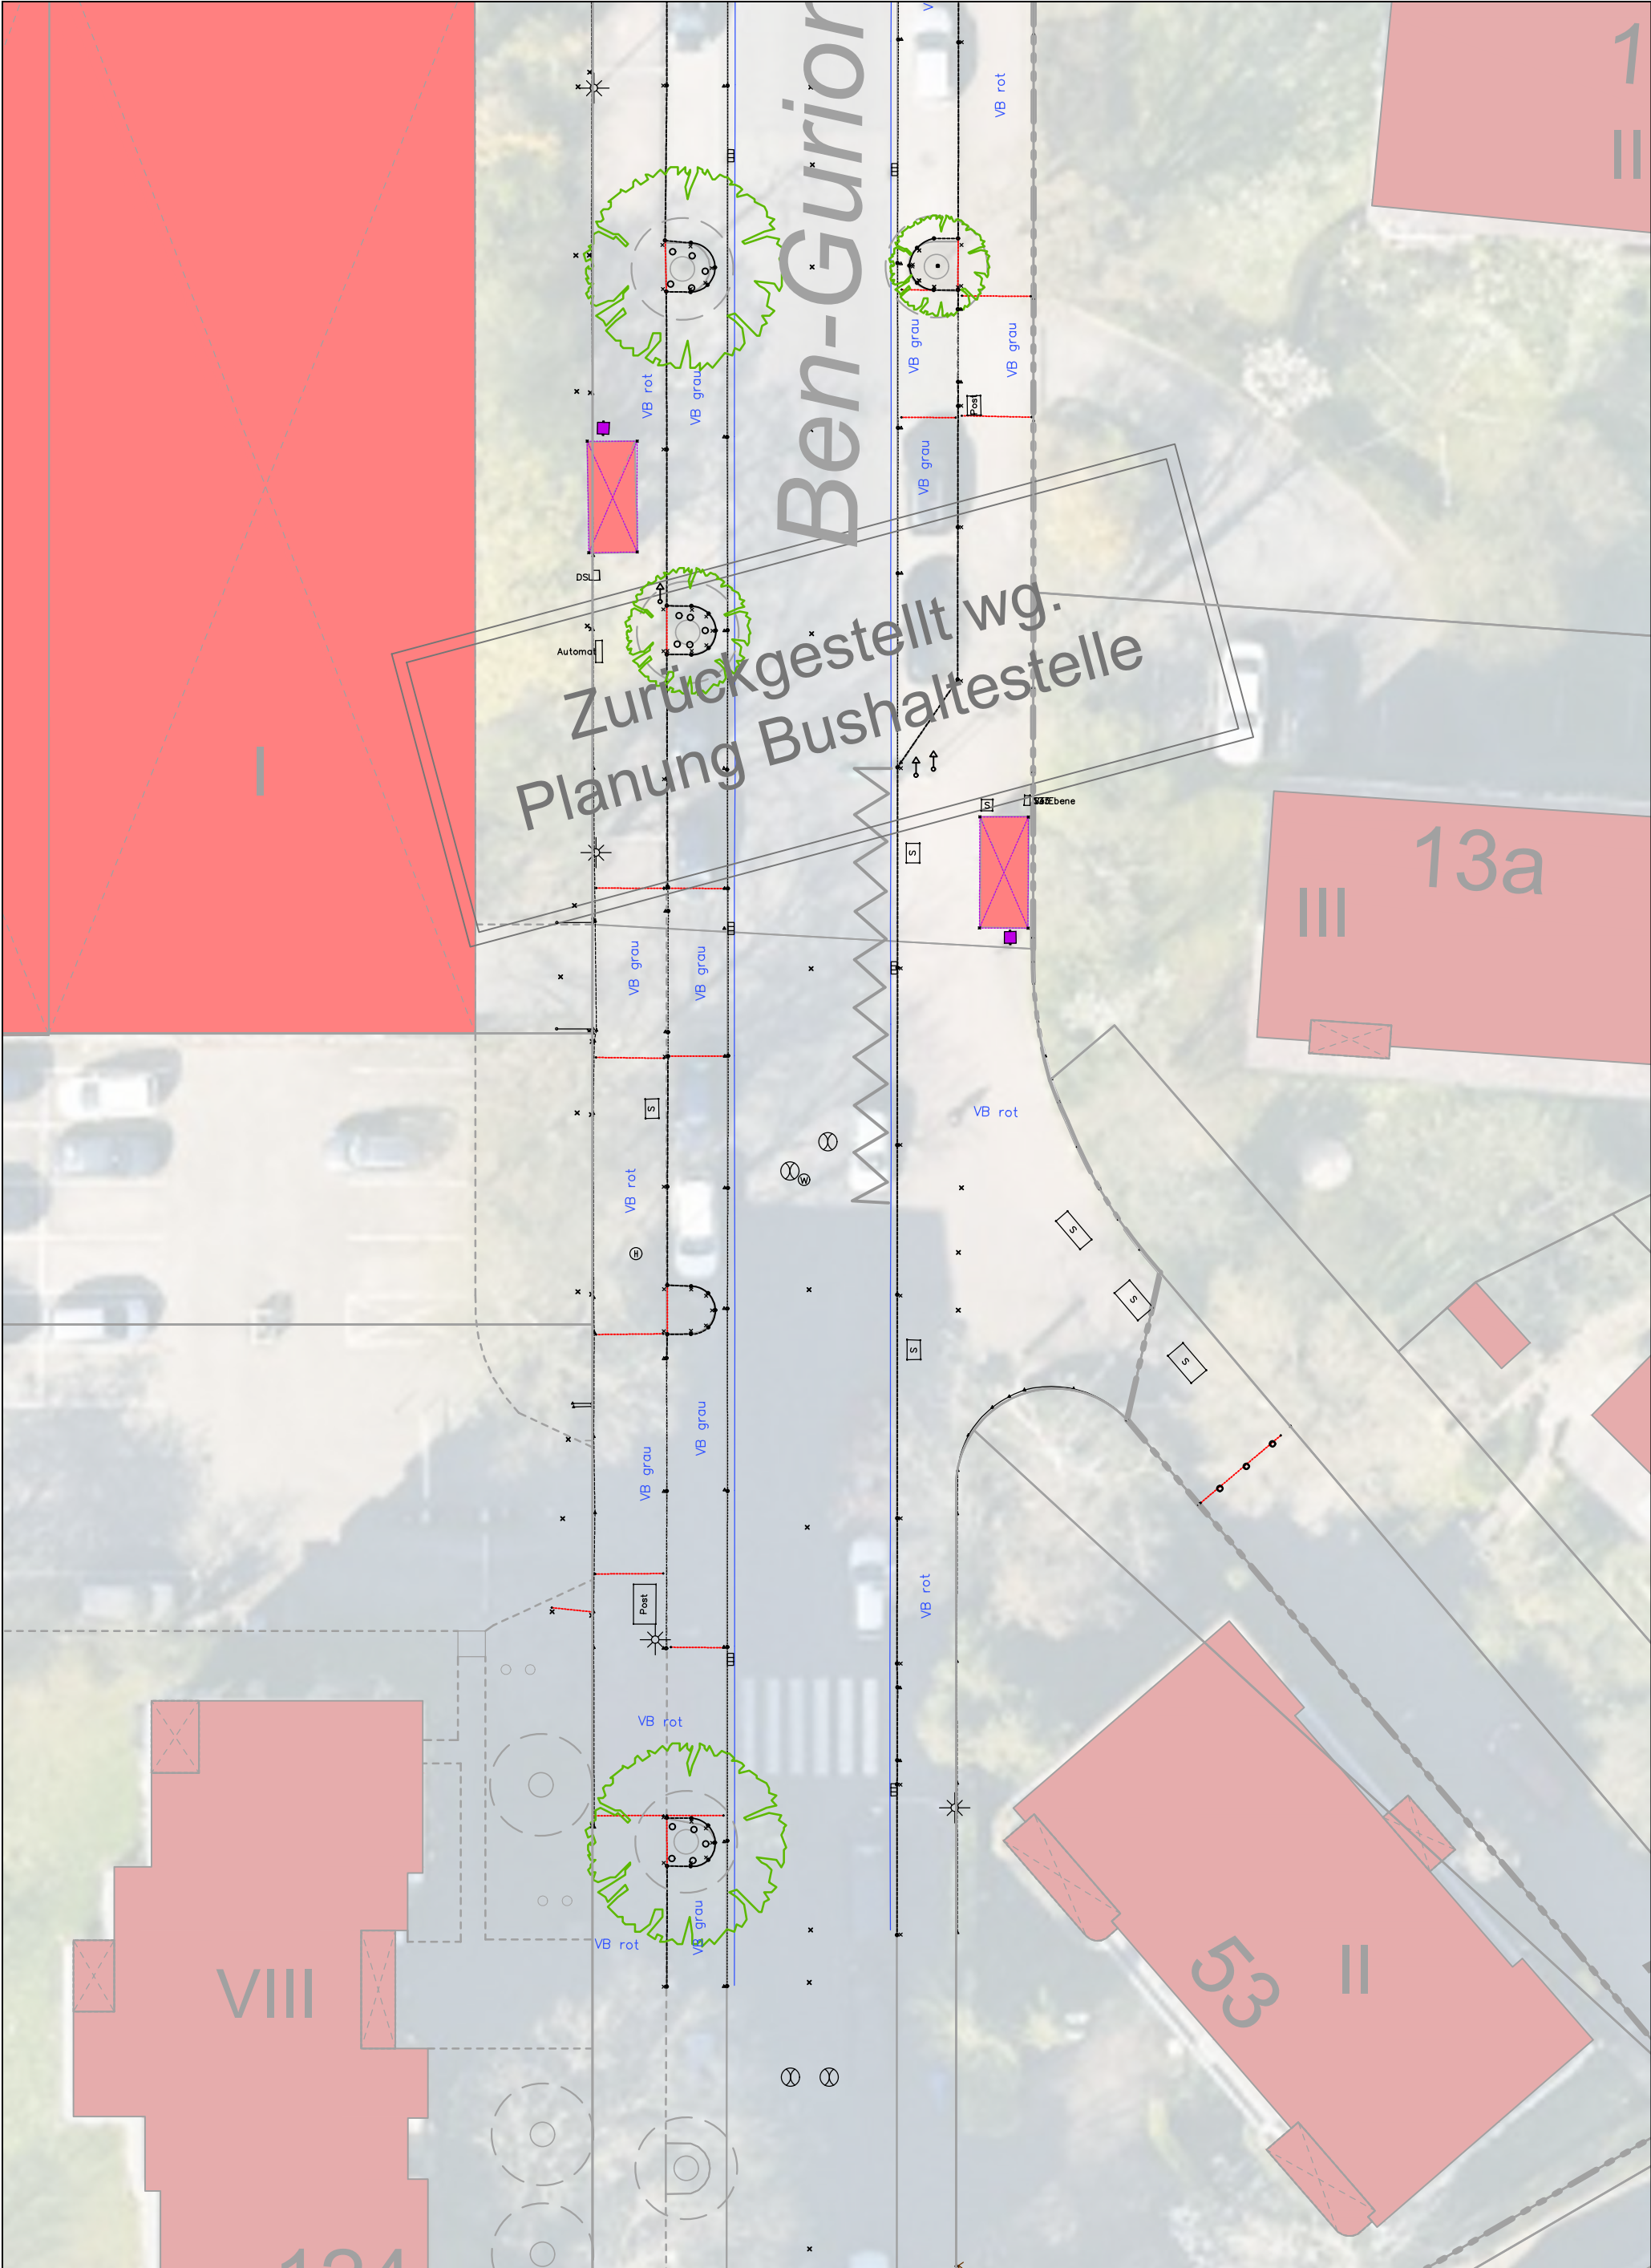


Baumaßnahme Baum Neupflanzung Baum Entfällt Baum Bestand neuer Belag Parken Grünfläche Unterflur-Glascontainer	STADT FRANKFURT AM MAIN Stadtplanungsamt	Projekt: Verkehrsplanung an den Quartierseingängen BEN-GURION-RING Darstellung: Neugestaltung Quartierseingang 1.1.1 SÜD - OST (I)	Bearbeitet: Fu 09.2025 Gezeichnet: A.H. 09.2025 WM-Nummer: - / - Maßstab: 1: 250
--	---	--	--

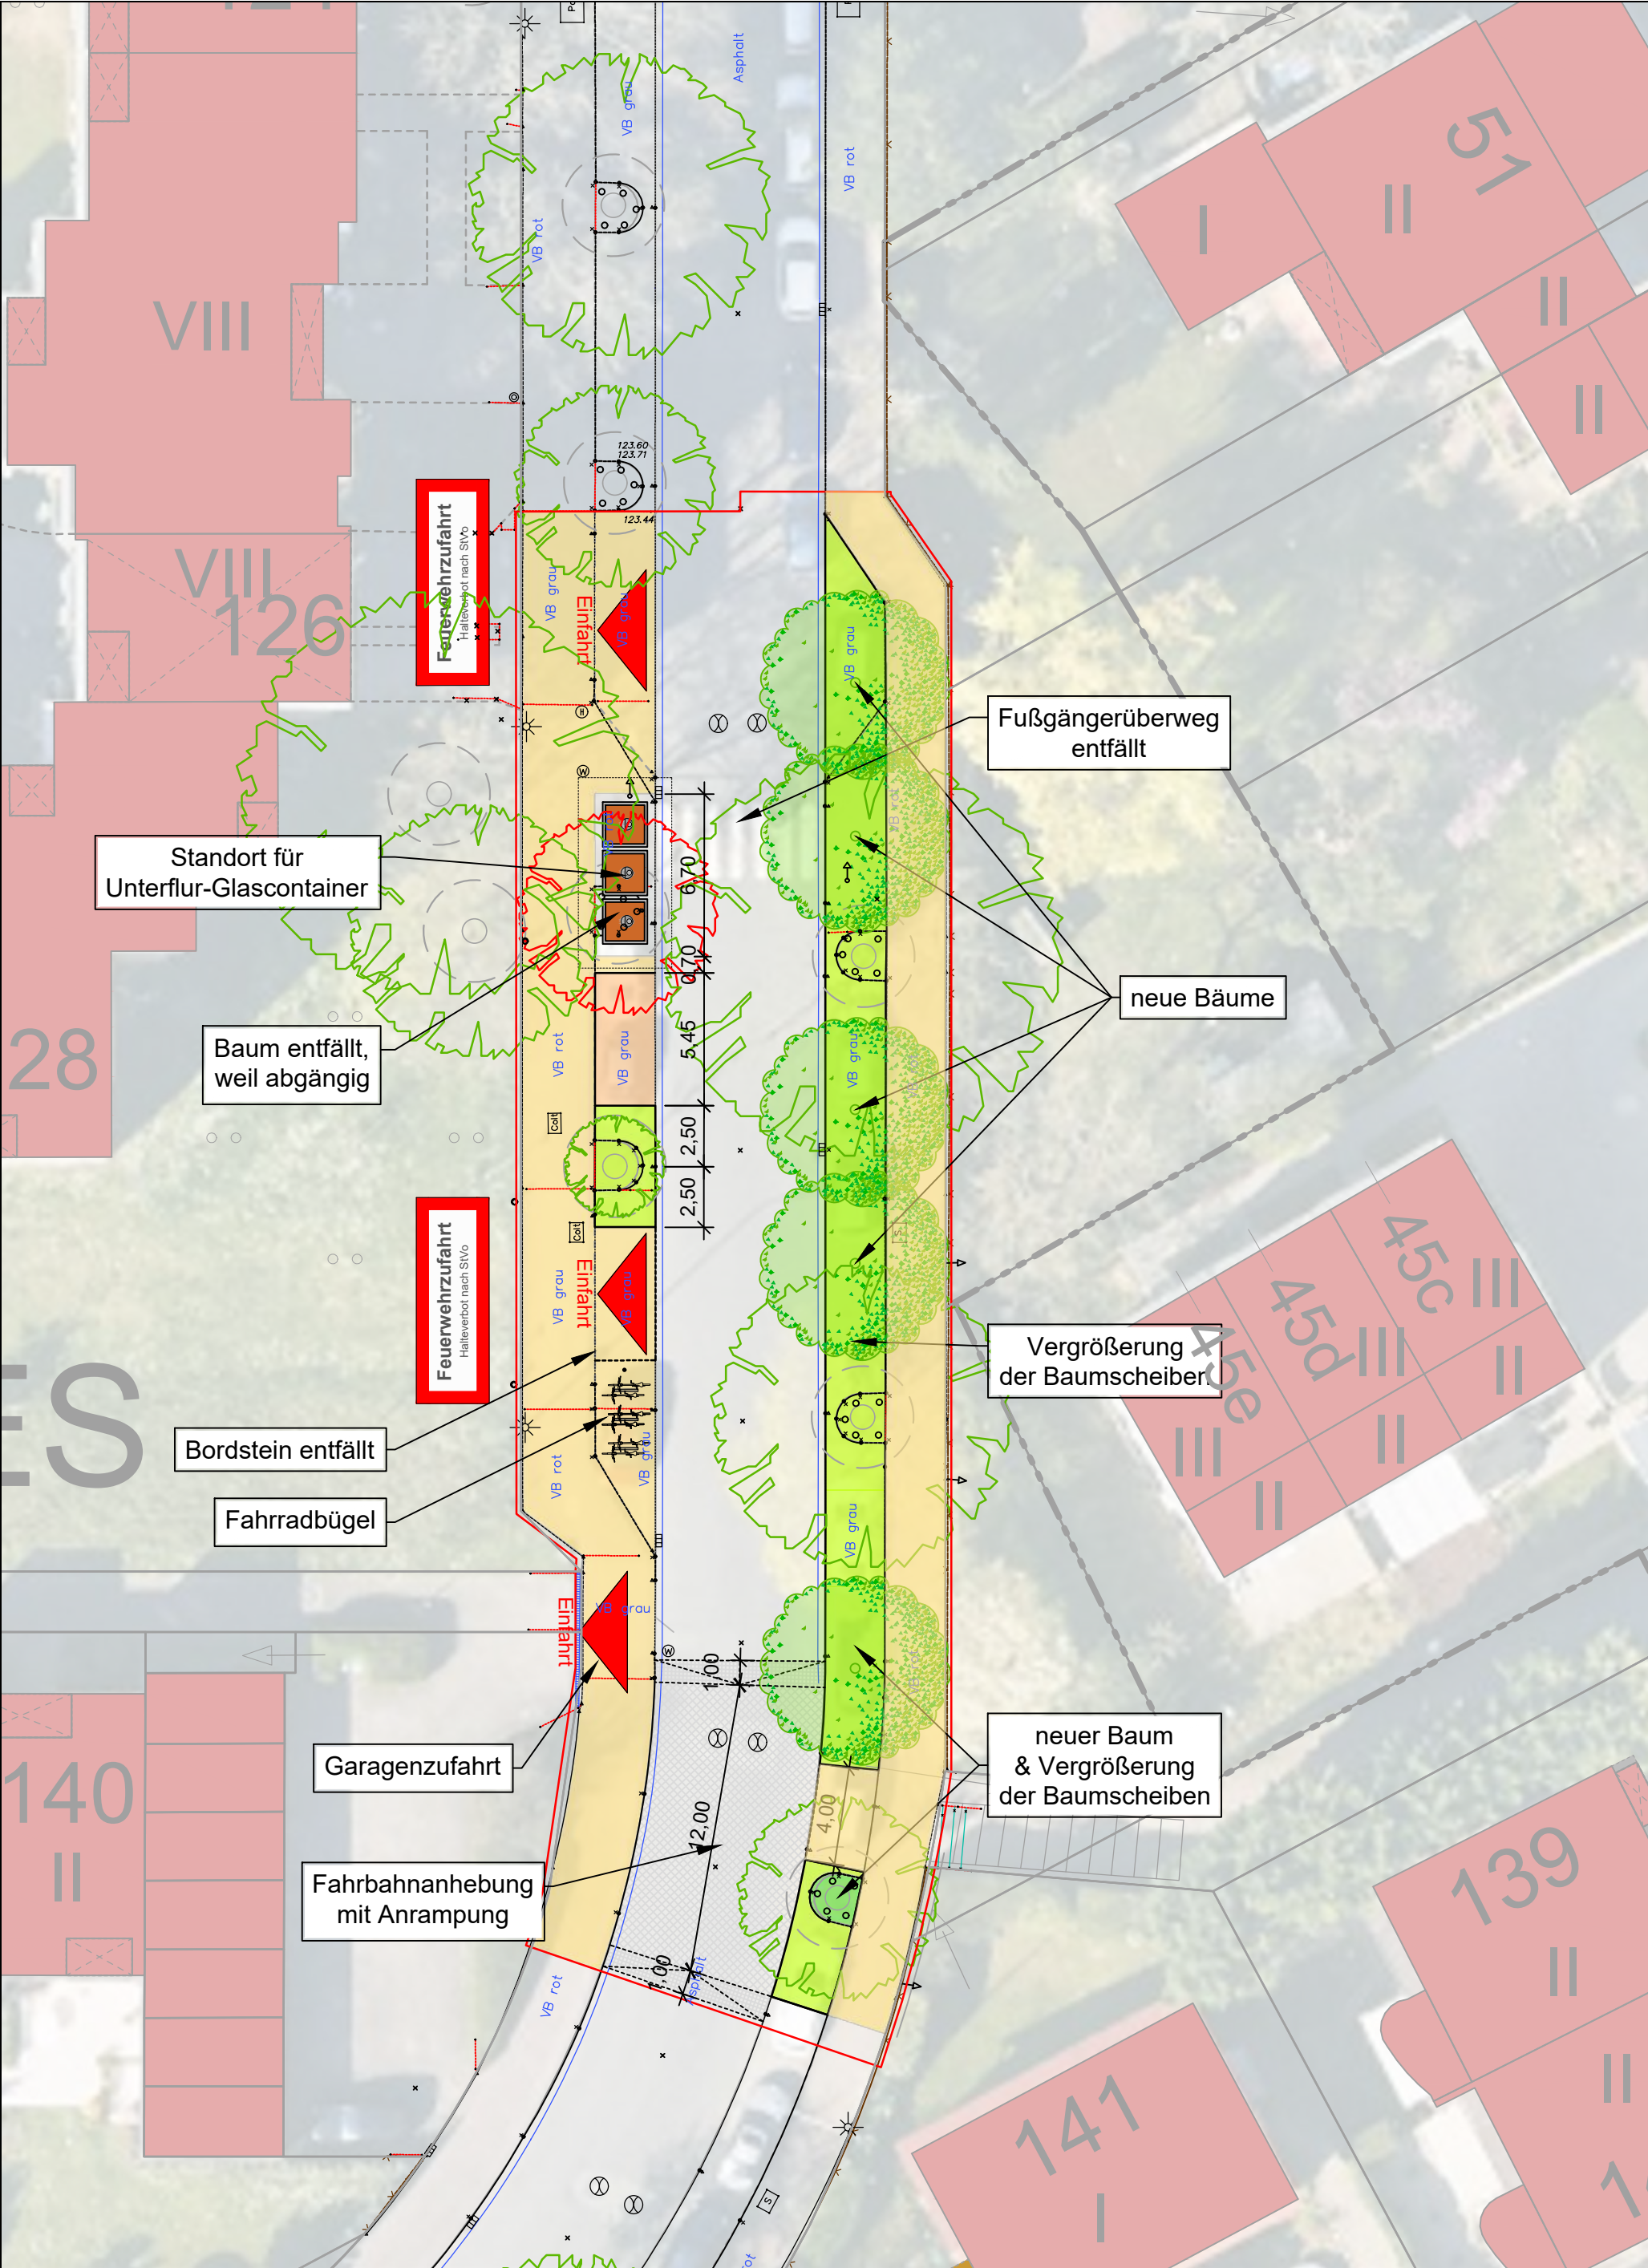

	Baumaßnahme		neuer Belag	61.32 / 61.62	Projekt: Verkehrsplanung an den Quartierseingängen BEN-GURION-RING	Bearbeitet: Fu 09.2025
	Baum Neupflanzung		Parken			Gezeichnet: A.H. / aK 09.2025
	Baum Entfällt		Grünfläche	STADT  FRANKFURT AM MAIN Stadtplanungsamt	Darstellung: Neugestaltung Quartierseingang 1.1.2 SÜD - OST (II)	WM-Nummer: - / -
	Baum Bestand		Unterflur-Glascontainer			Maßstab: 1: 250



	Baumaßnahme		neuer Belag	61.32 / 61.62 STADT FRANKFURT AM MAIN Stadtplanungsamt	Projekt:	Verkehrsplanung an den Quartierseingängen BEN-GURION-RING	Bearbeitet:	SH 09.2025
	Baum Neupflanzung		Parken		Gezeichnet:	A.H. / aK 09.2025		
	Baum Entfällt		Grünfläche		Darstellung:	WM-Nummer:	- / -	
	Baum Bestand		Unterflur-Glascontainer		Neugestaltung Quartierseingang 1.2 LADENZEILE	Maßstab:	1: 250	

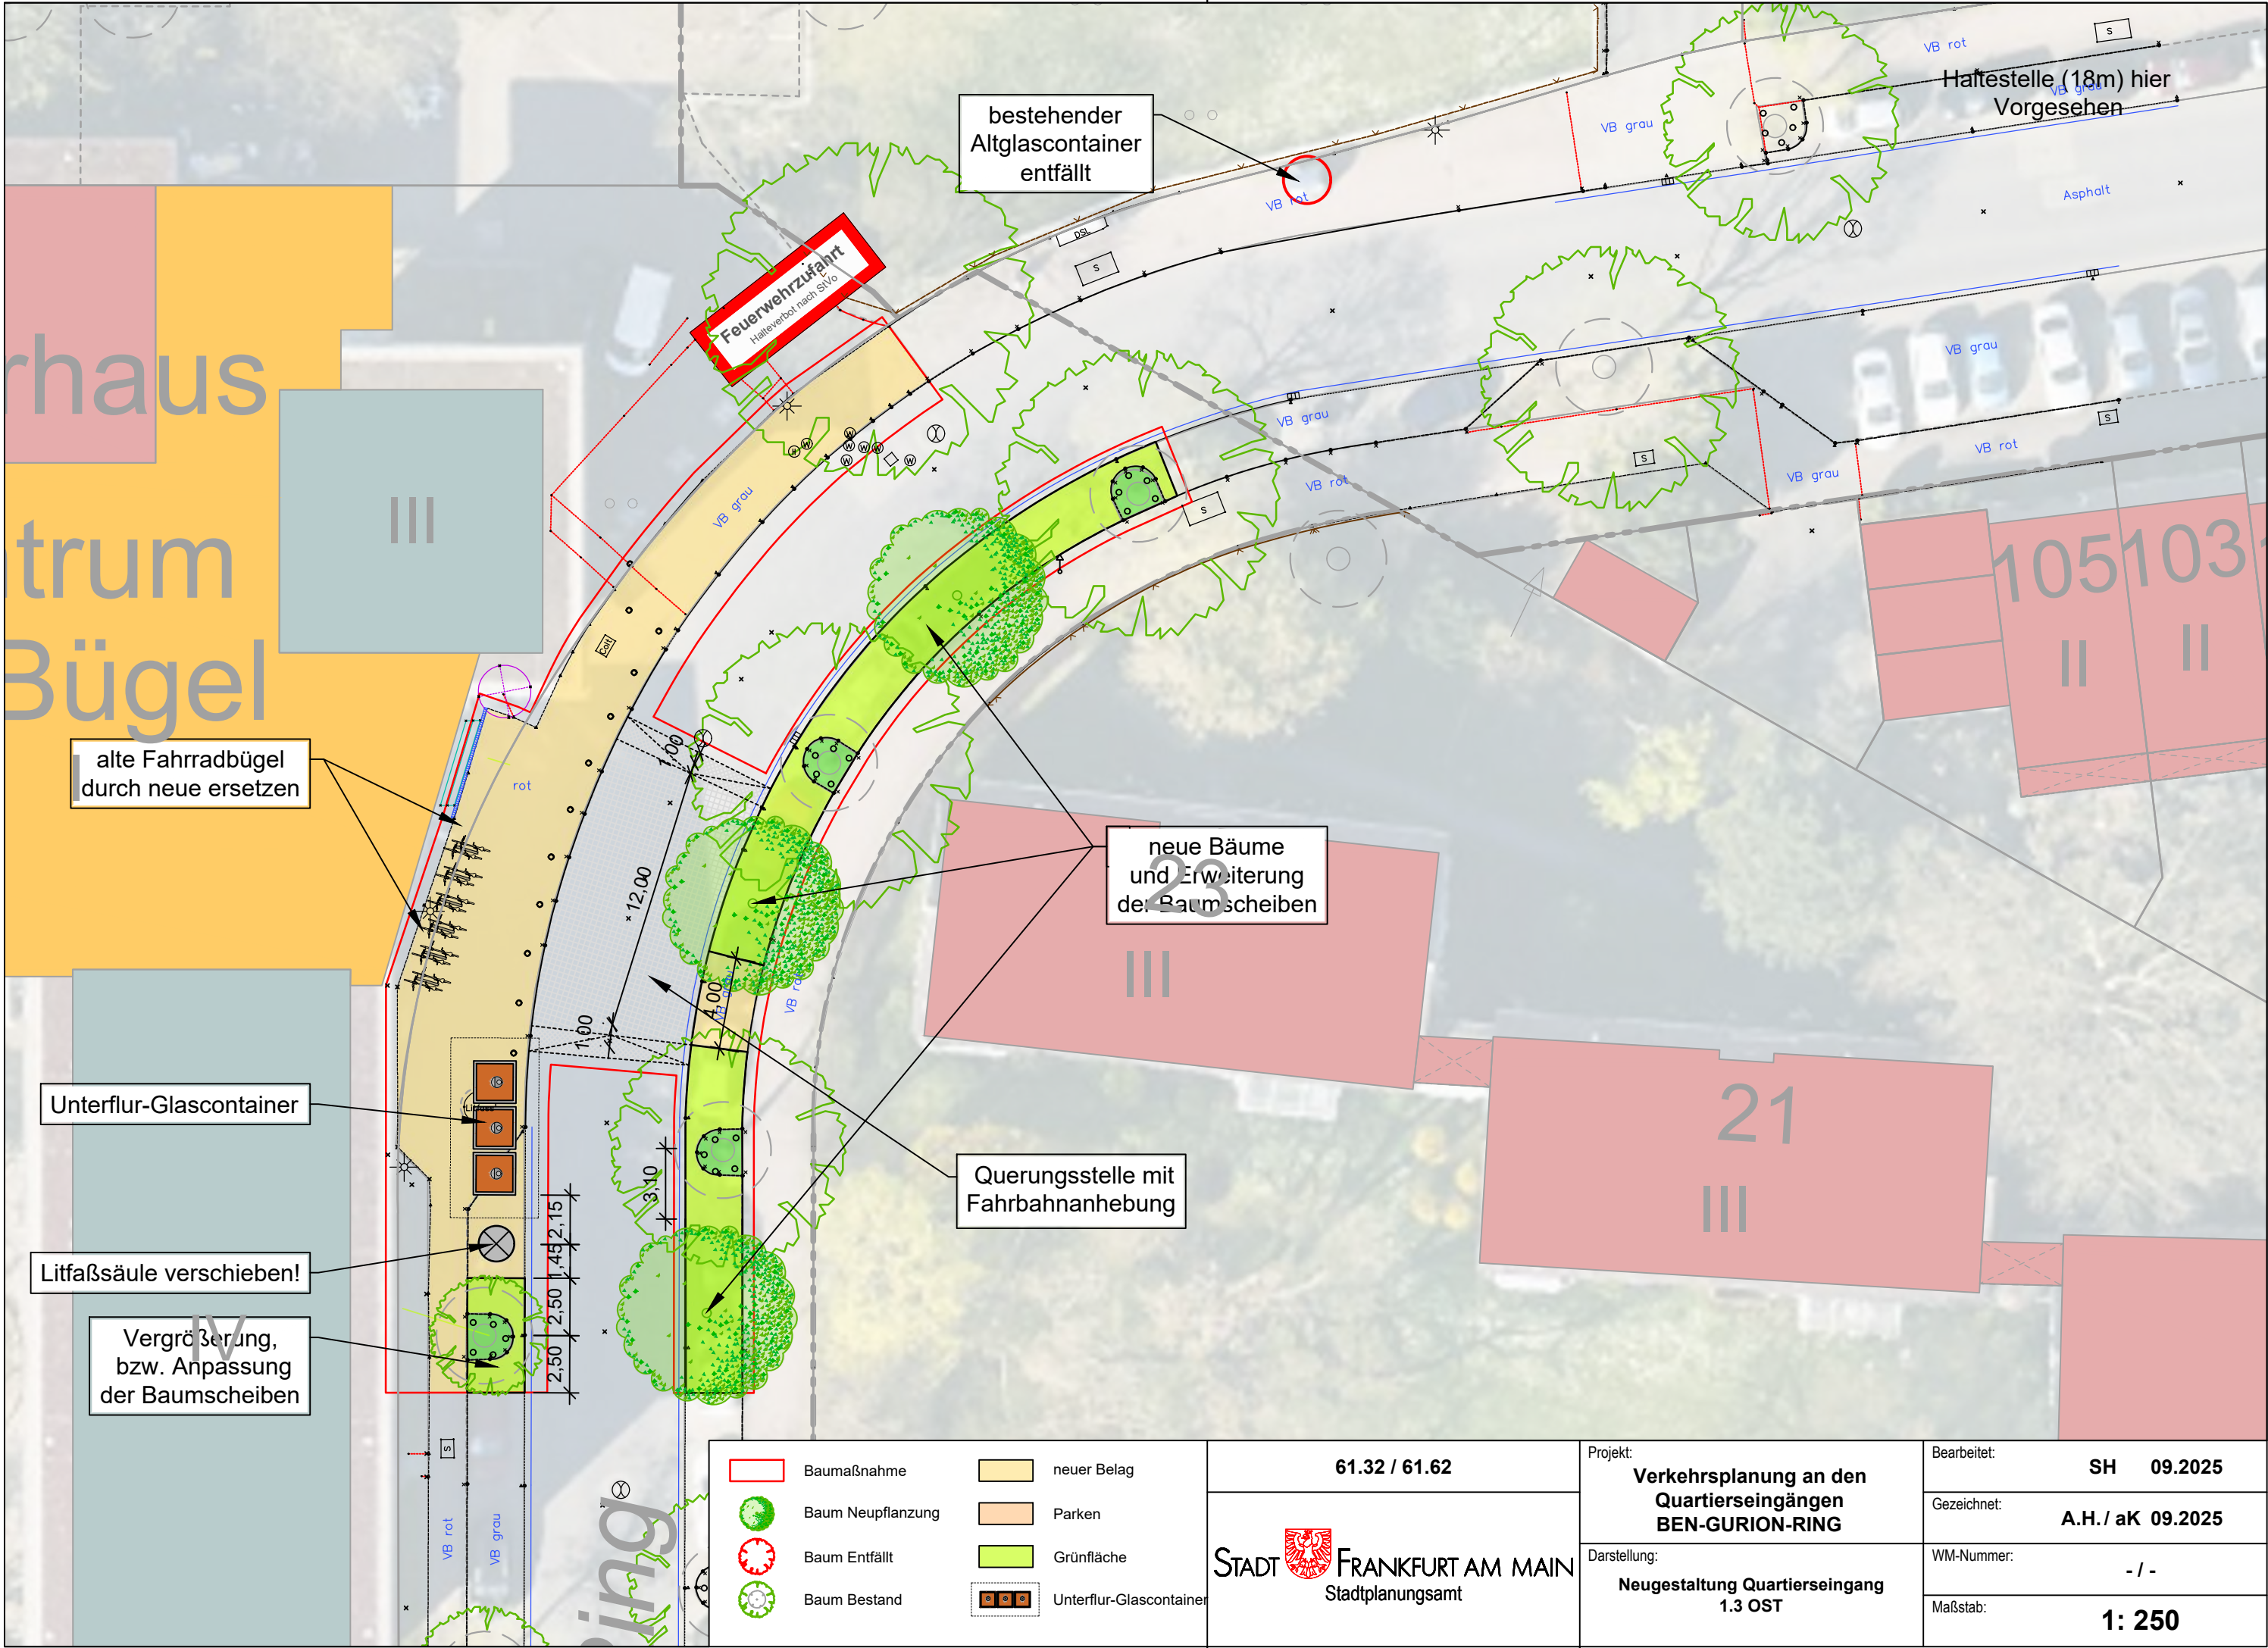



61.32 / 61.62

STADT  FRANKFURT AM MAIN
Stadtplanungsamt


Projekt:
**Verkehrsplanung an den
Quartierseingängen
BEN-GURION-RING**
Darstellung:
**Neugestaltung Quartierseingang
1.3 OST**

Bearbeitet: **SH 09.2025**
Gezeichnet: **A.H. / aK 09.2025**
WM-Nummer: **- / -**
Maßstab: **1: 250**

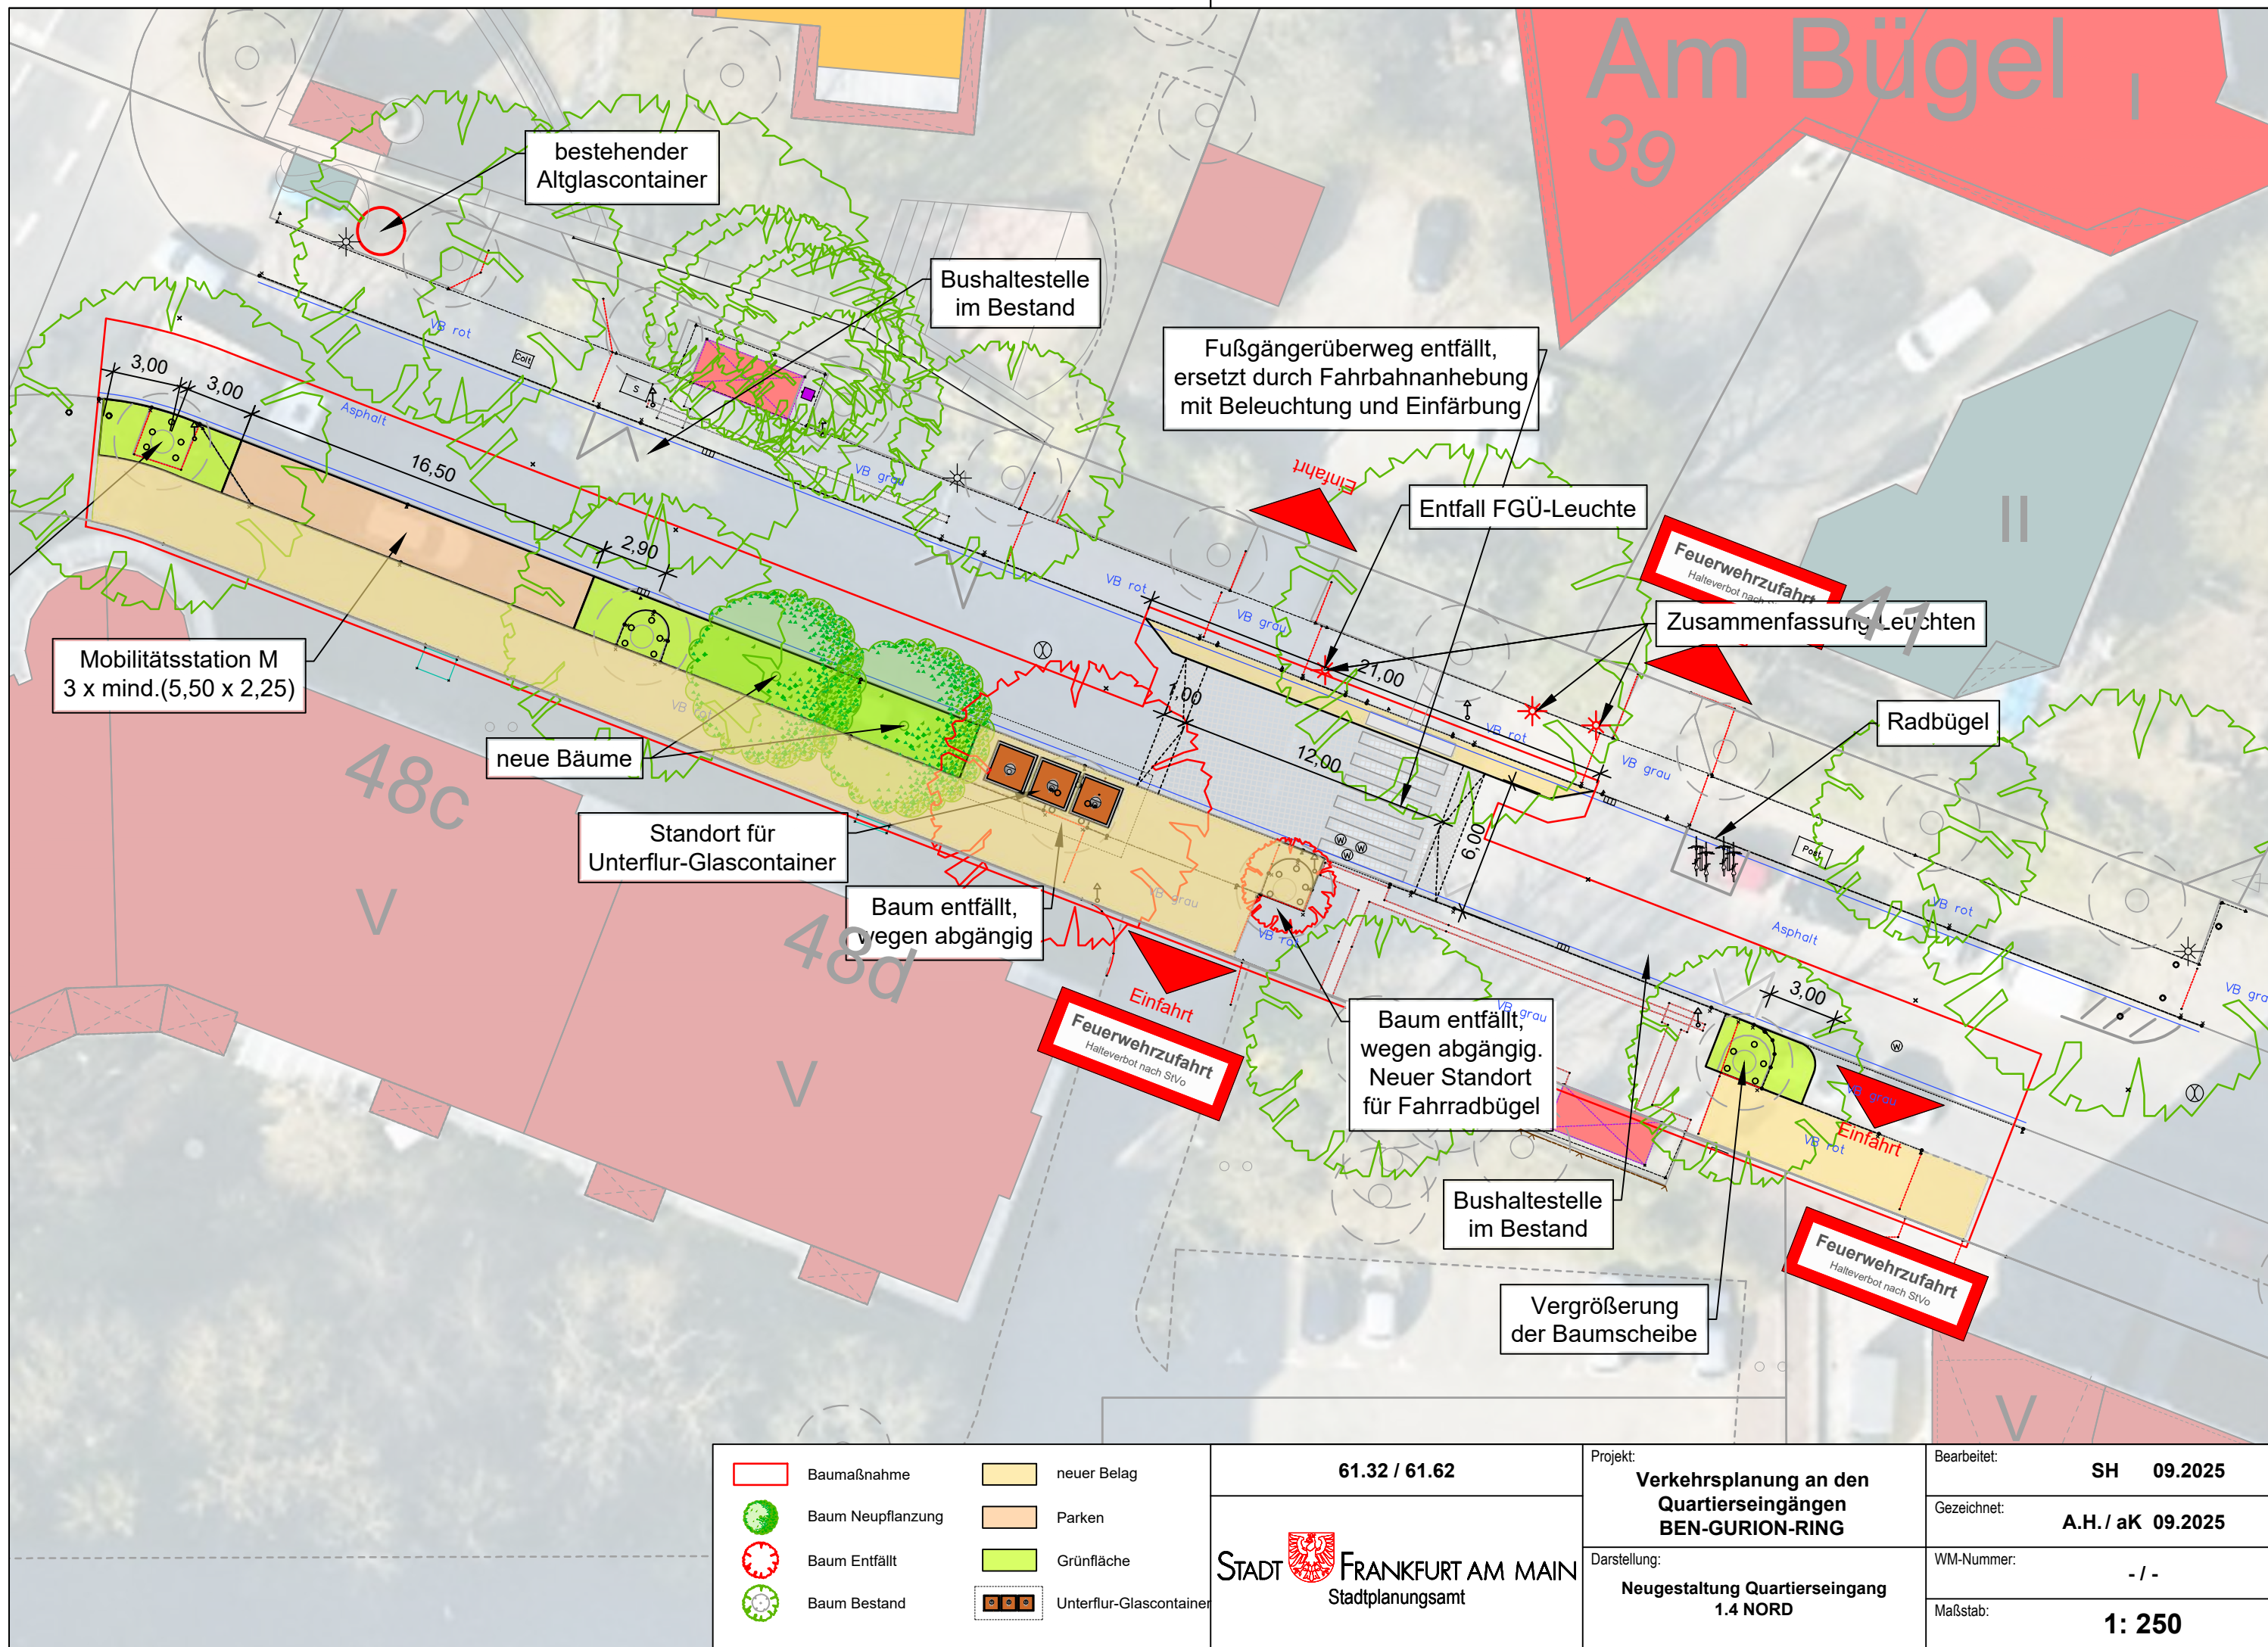

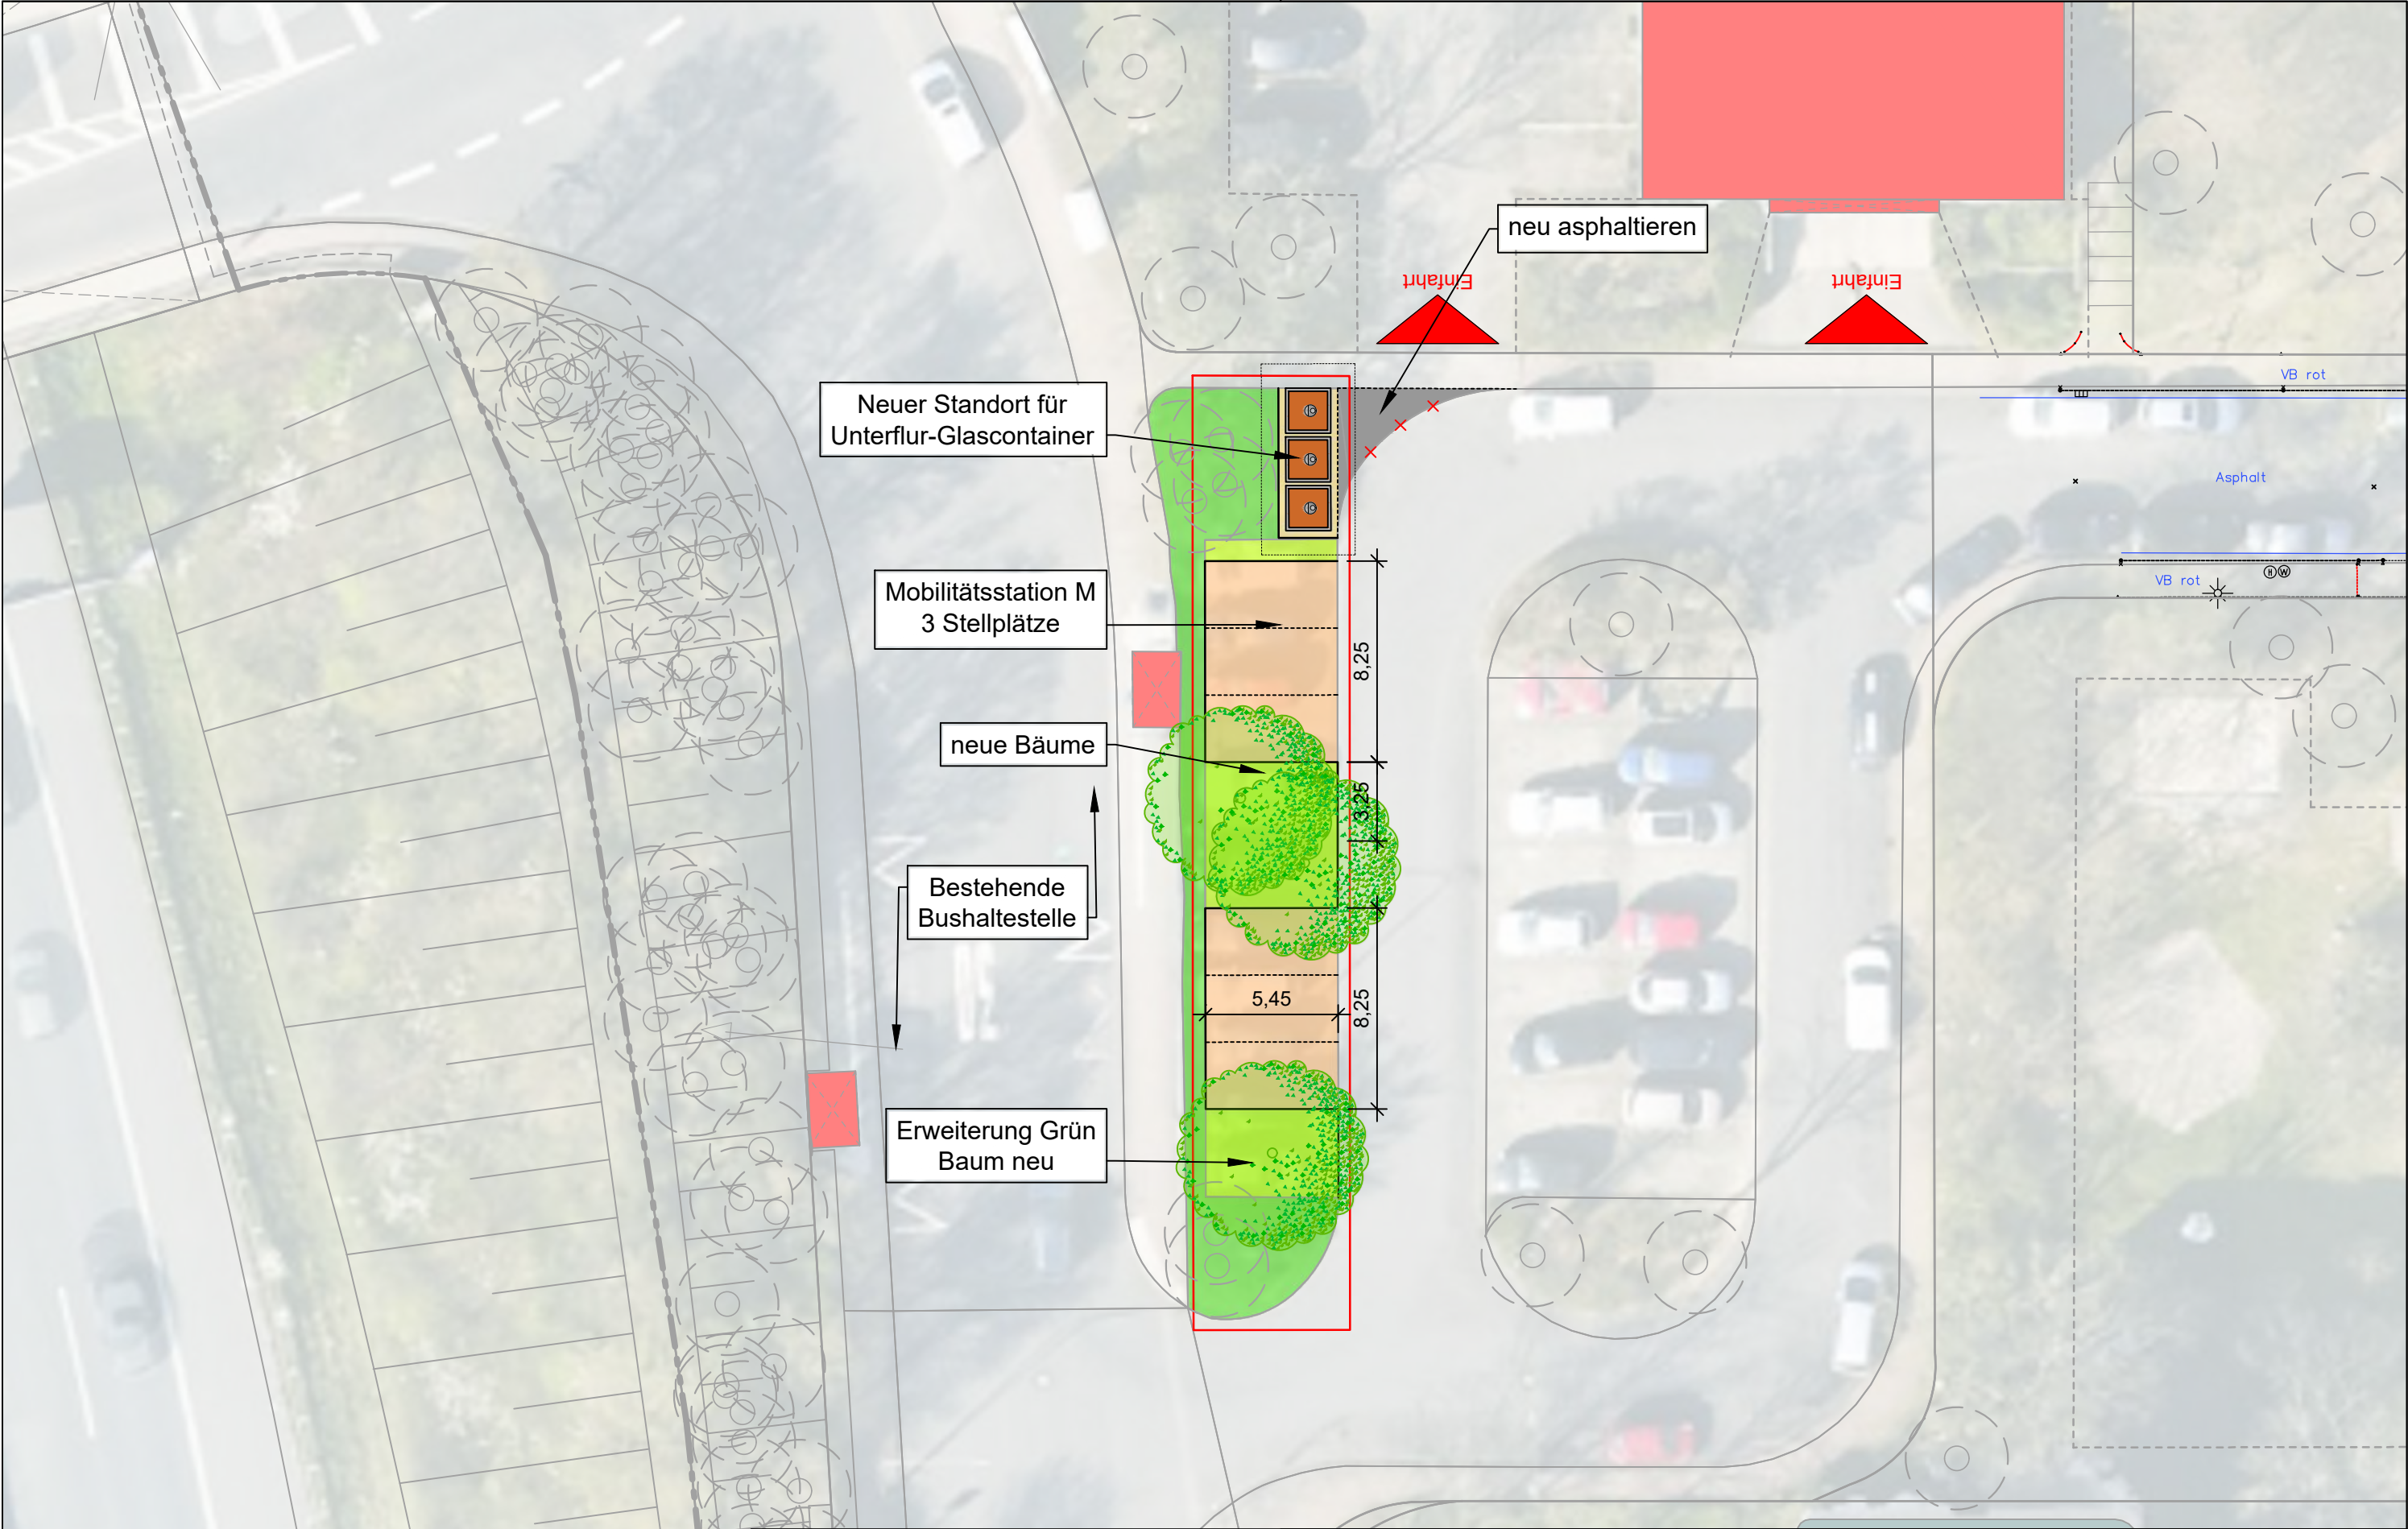

Baumaßnahme Baum Neupflanzung Baum Entfällt Baum Bestand neuer Belag Parken Grünfläche Unterflur-Glascontainer	61.32 / 61.62		Projekt: Verkehrsplanung an den Quartierseingängen BEN-GURION-RING	Bearbeitet: Fu 09.2025
	STADT FRANKFURT AM MAIN Stadtplanungsamt		Darstellung: Neugestaltung Quartierseingang 1.6.1 WEST (I)	Gezeichnet: A.H./ aK 09.2025
			WM-Nummer: - / -	
			Maßstab: 1: 250	

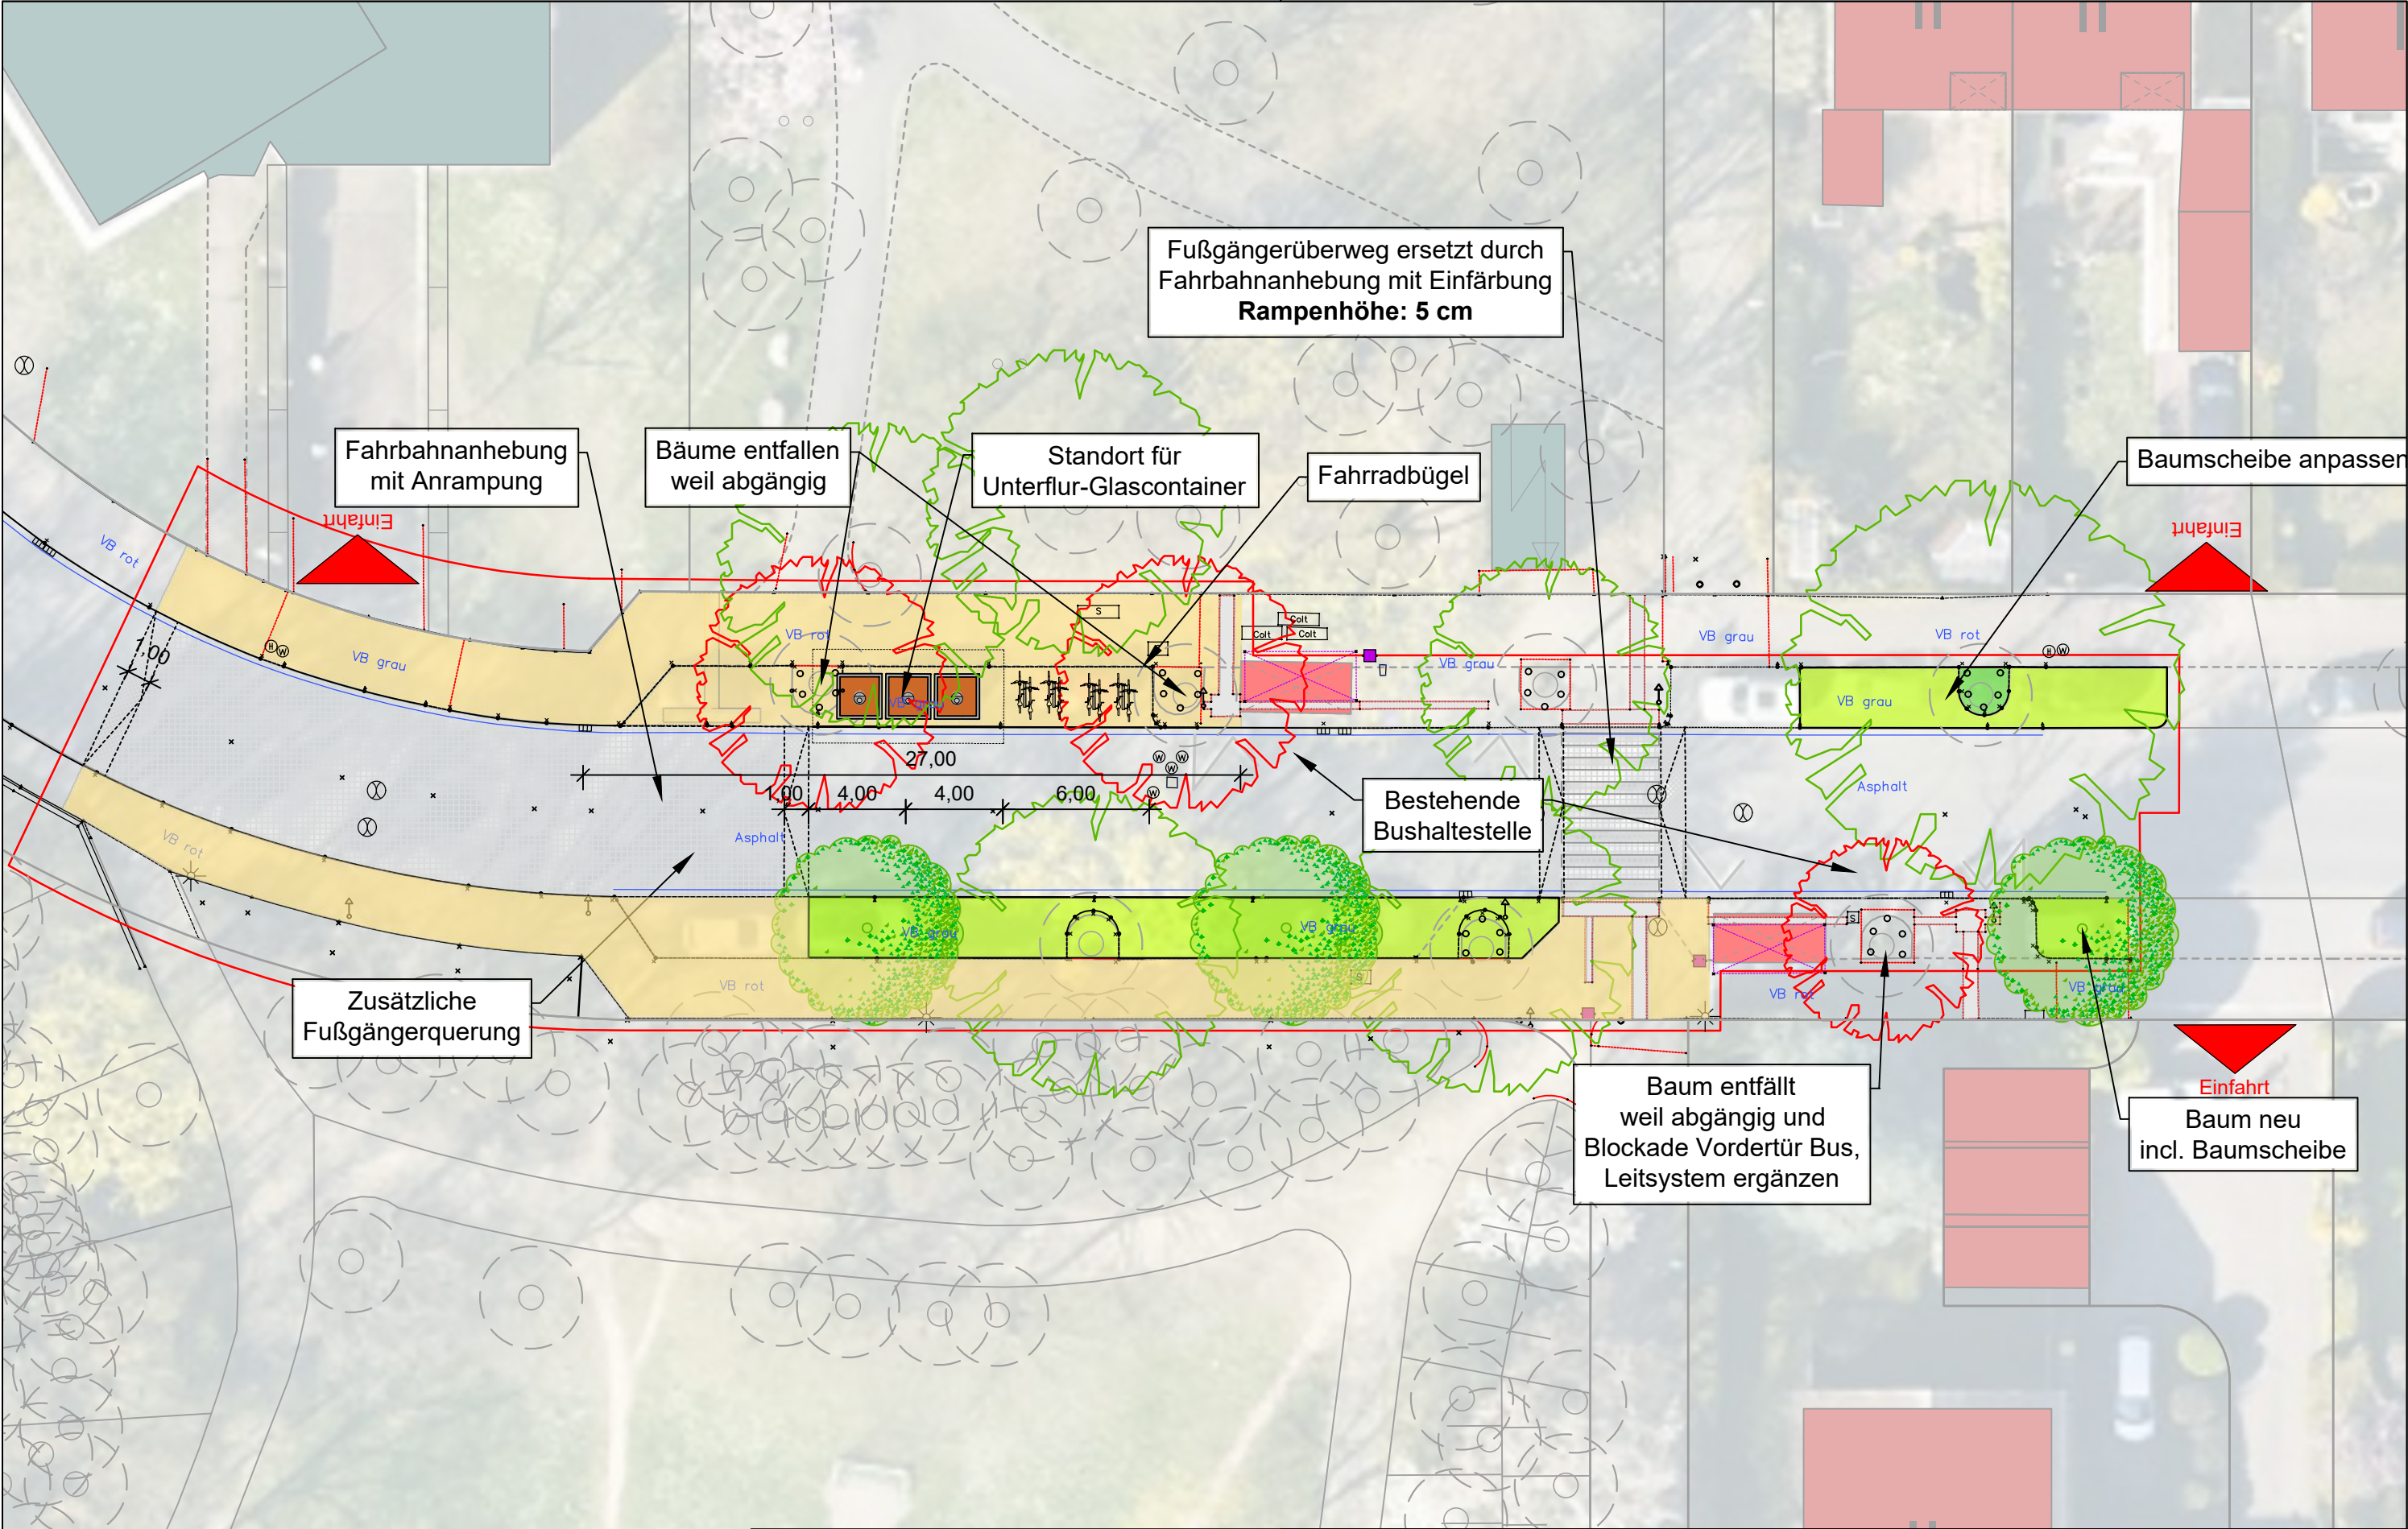

Baumaßnahme Baum Neupflanzung Baum Entfällt Baum Bestand neuer Belag Parken Grünfläche Unterflur-Glascontainer	61.32 / 61.62		Projekt: Verkehrsplanung an den Quartierseingängen BEN-GURION-RING	Bearbeitet: SH 09.2025
	STADT  FRANKFURT AM MAIN Stadtplanungsamt		Darstellung: Neugestaltung Quartierseingang 1.7.1 SÜD (I)	Gezeichnet: A.H. / aK 09.2025
			WM-Nummer: - / -	
			Maßstab: 1: 250	