


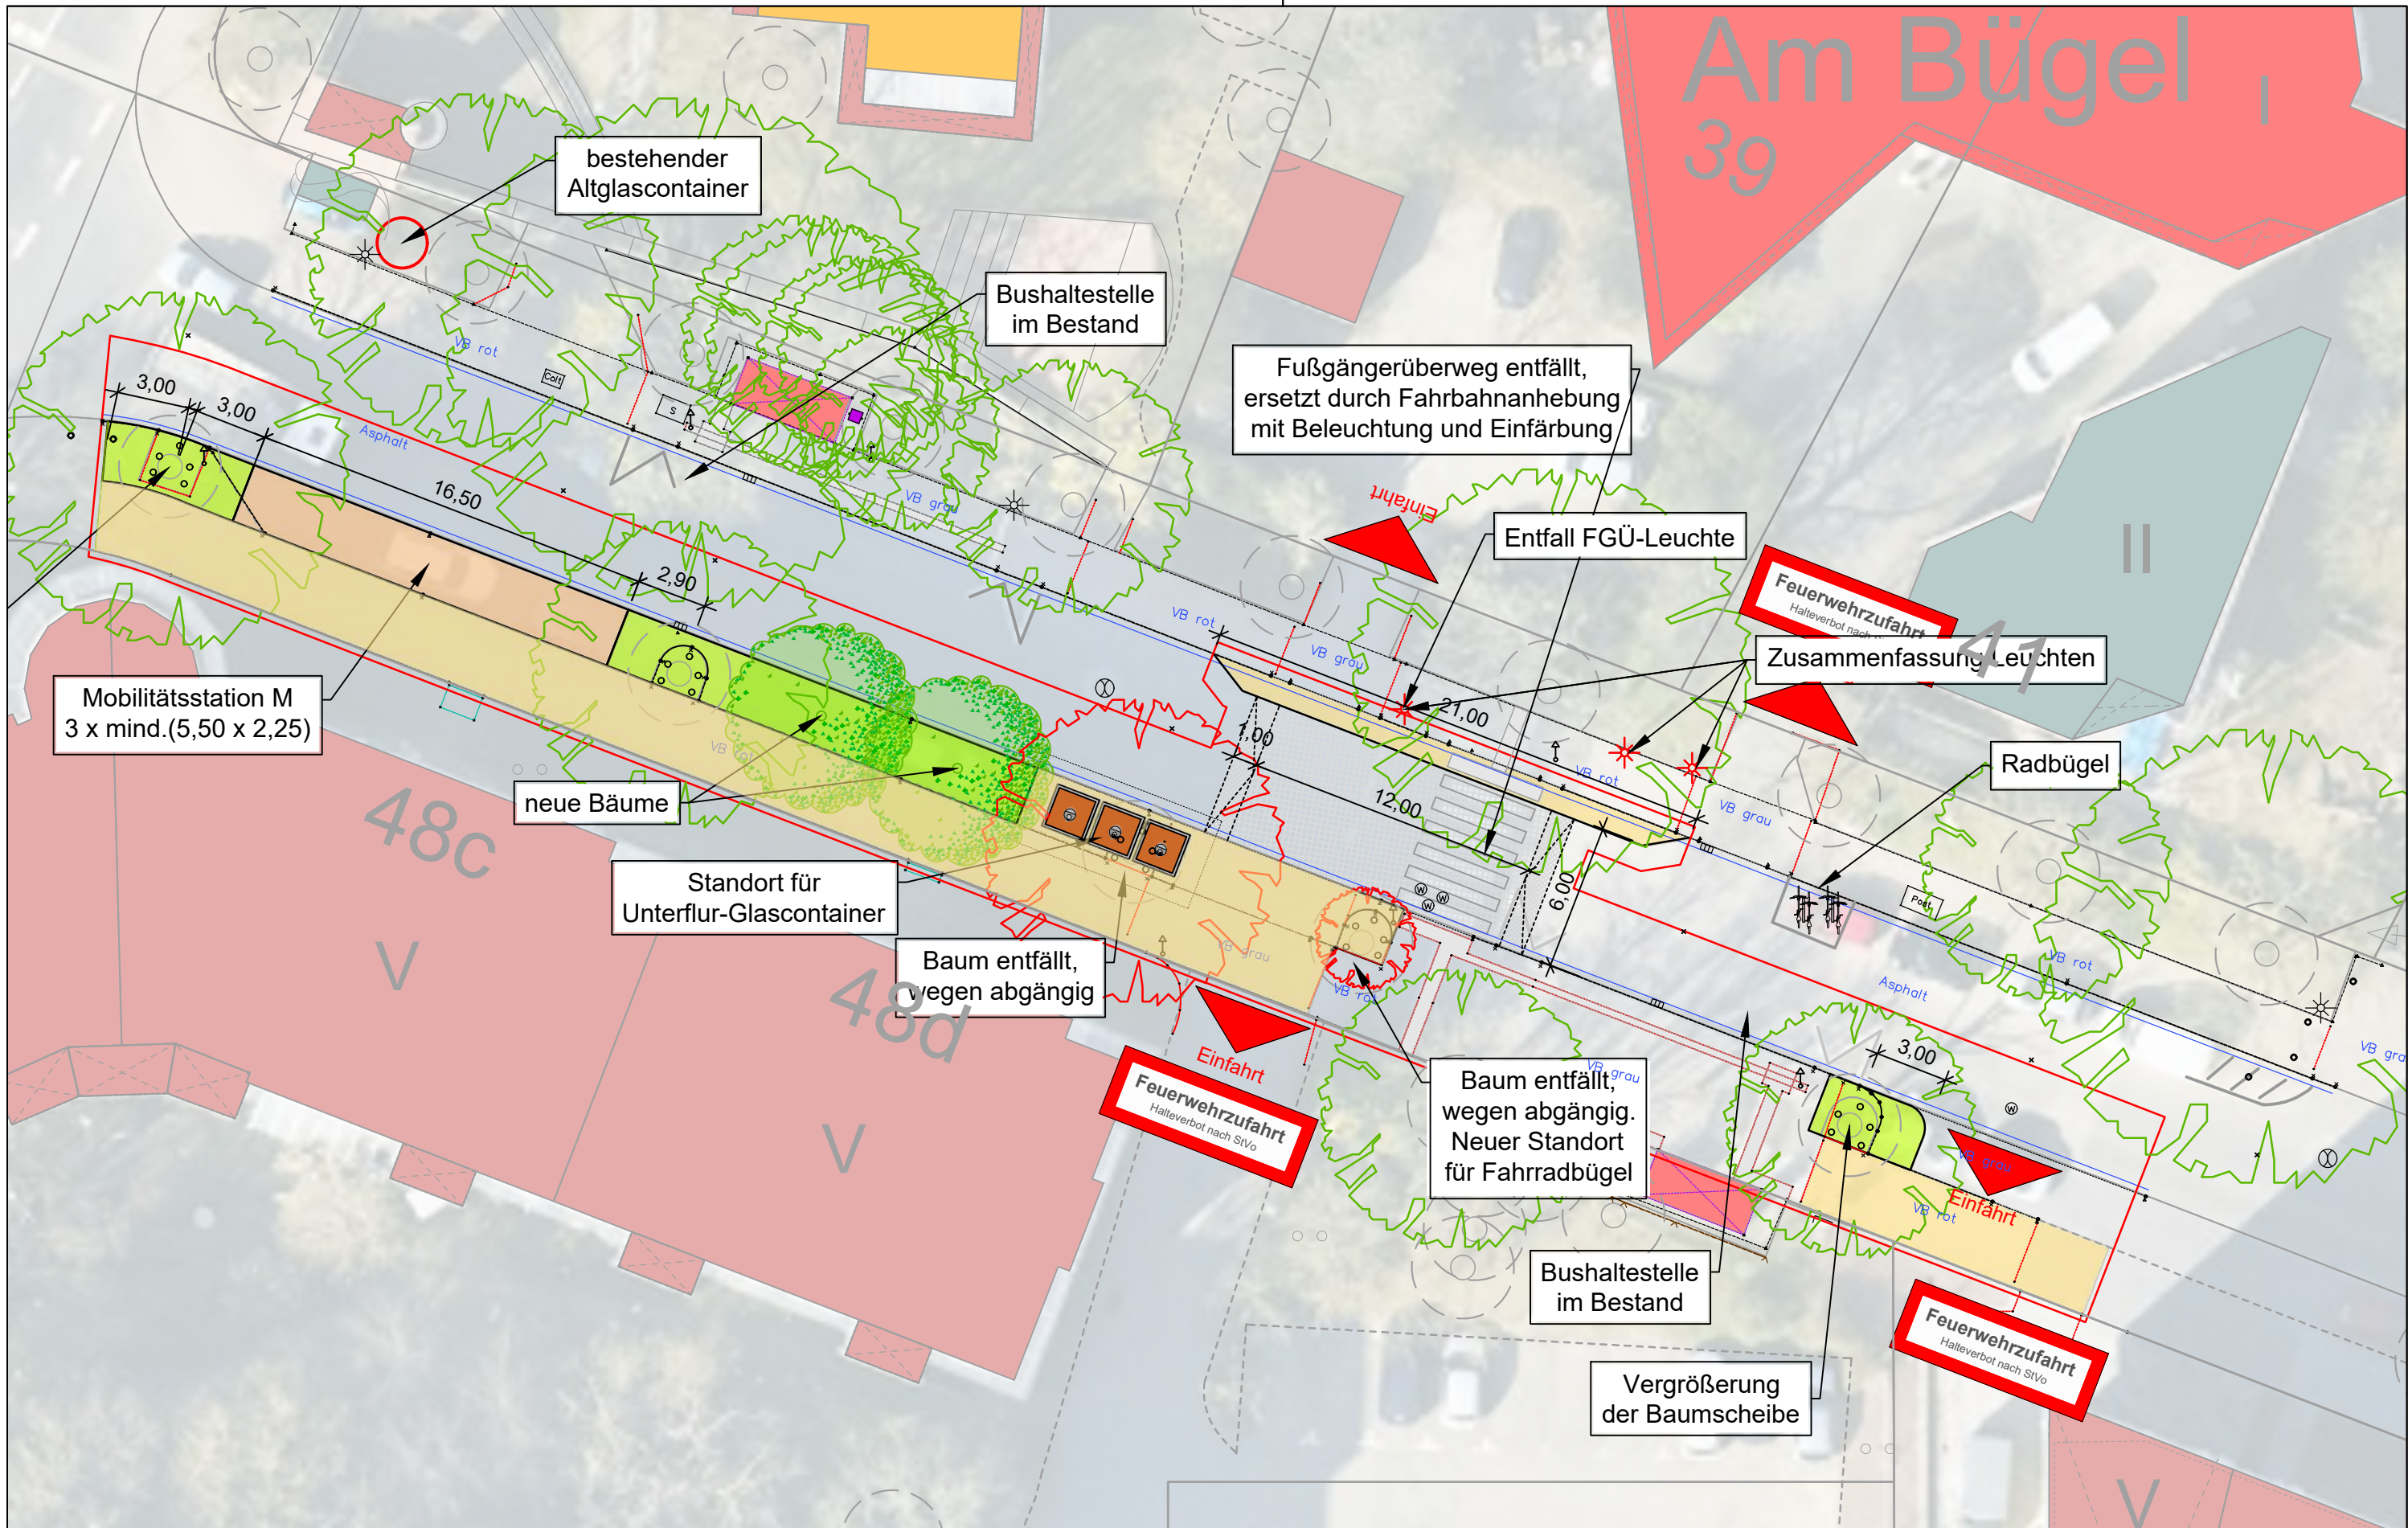

 Baumaßnahme  Baum Neupflanzung  Baum Entfällt  Baum Bestand	 neuer Belag  Parken  Grünfläche  Unterflur-Glascontainer	61.32 / 61.62  STADT FRANKFURT AM MAIN Stadtplanungsamt	Projekt: Verkehrsplanung an den Quartierseingängen BEN-GURION-RING Darstellung: Neugestaltung Quartierseingang 1.4 NORD	Bearbeitet: SH 09.2025 Gezeichnet: A.H. / aK 09.2025 WM-Nummer: - / - Maßstab: 1: 250
---	--	--	---	---