



Knotenpunkt Hanauer Landstraße / Intzestraße

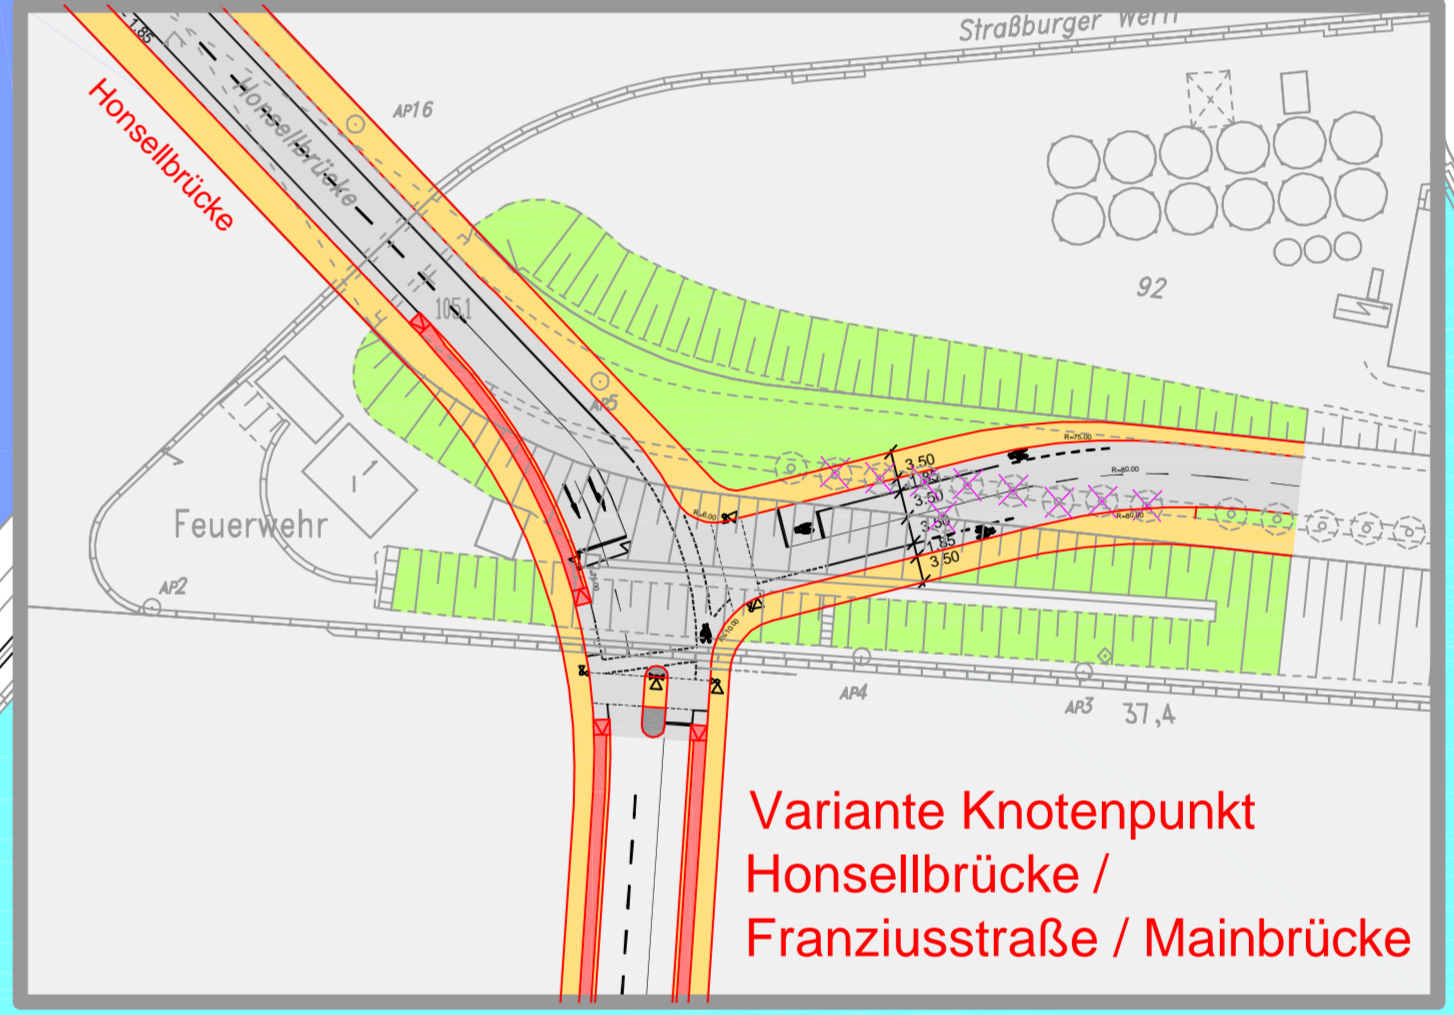

Variante Knotenpunkt Honsellbrücke / Franziusstraße / Mainbrücke

- Zeichenerklärung**
- Fahrbahn
  - Gehweg
  - Parken
  - Radweg
  - Gemeinsamer Geh- / Radweg
  - Separater Gleiskörper
  - Grünfläche
  - Nebenfläche
  - Bäume Planung
  - Bäume Bestand
  - Grundstückszufahrt

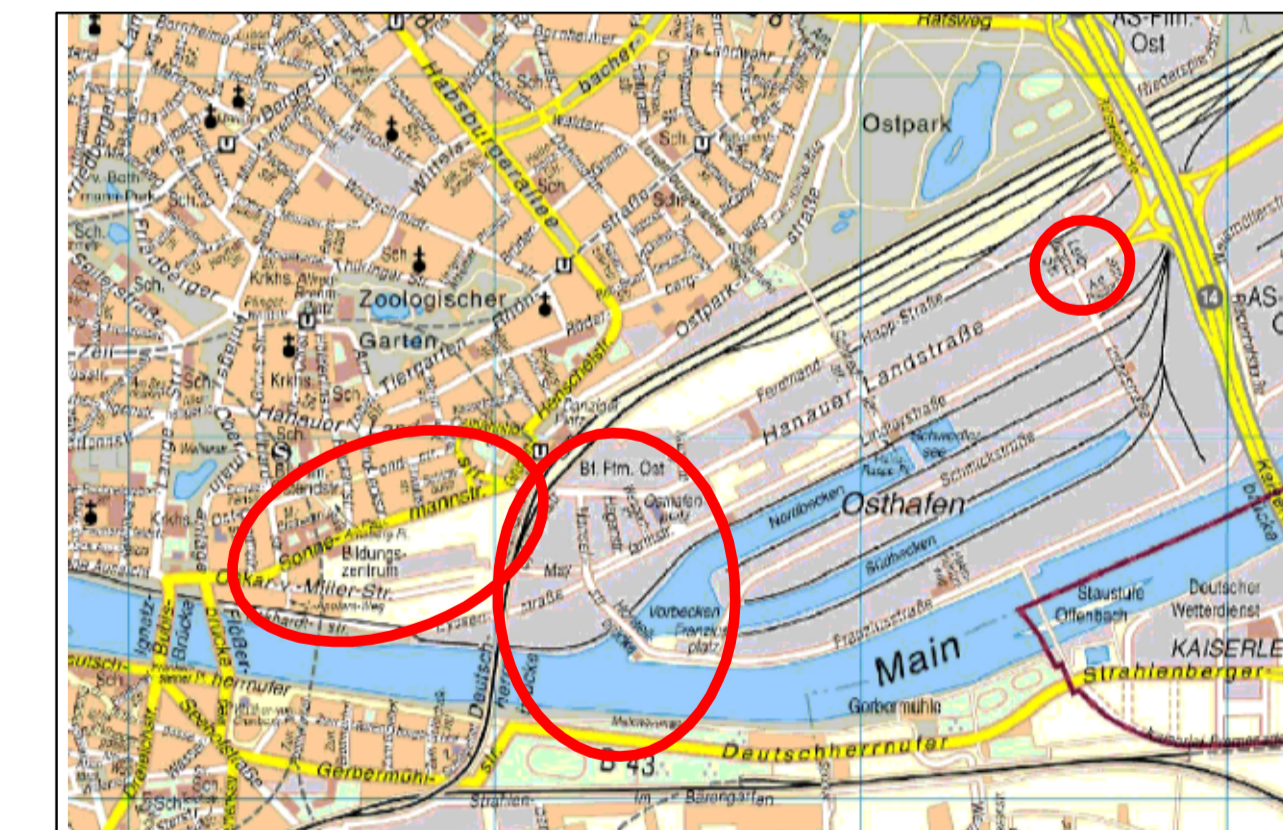

Bearbeiter: <b>Durth Roos Consulting GmbH</b> Nieder-Ramstädter Straße 18-20, 61263 Darmstadt Kartengrundlage: Stadtvermessungsamt Frankfurt a.M. - Stadtgrundkarte 10.2005		Datum: Blatt: Reg. Nr.: Datum:	Zeichn.: Maßstab: Datum:
<b>STADT FRANKFURT AM MAIN</b> Stadtplanungsamt		Anlage: 1 Blatt Nr.: 1 Reg. Nr.: 61 O 31-137 Datum:	bearbeitet: gezeichnet: geprüft: Maßstab:
Titel: <b>Masterplan Verkehr</b> Entwicklungsbereich Frankfurt/Östen Vorplanung		Penderstellung: <b>Lageplan</b>	Antikörper: <b>ohne</b>
Sachgebiet/Leiter: <b>gez. Wejwoda</b>		Abteilung: <b>gez. von Lüpke</b>	