


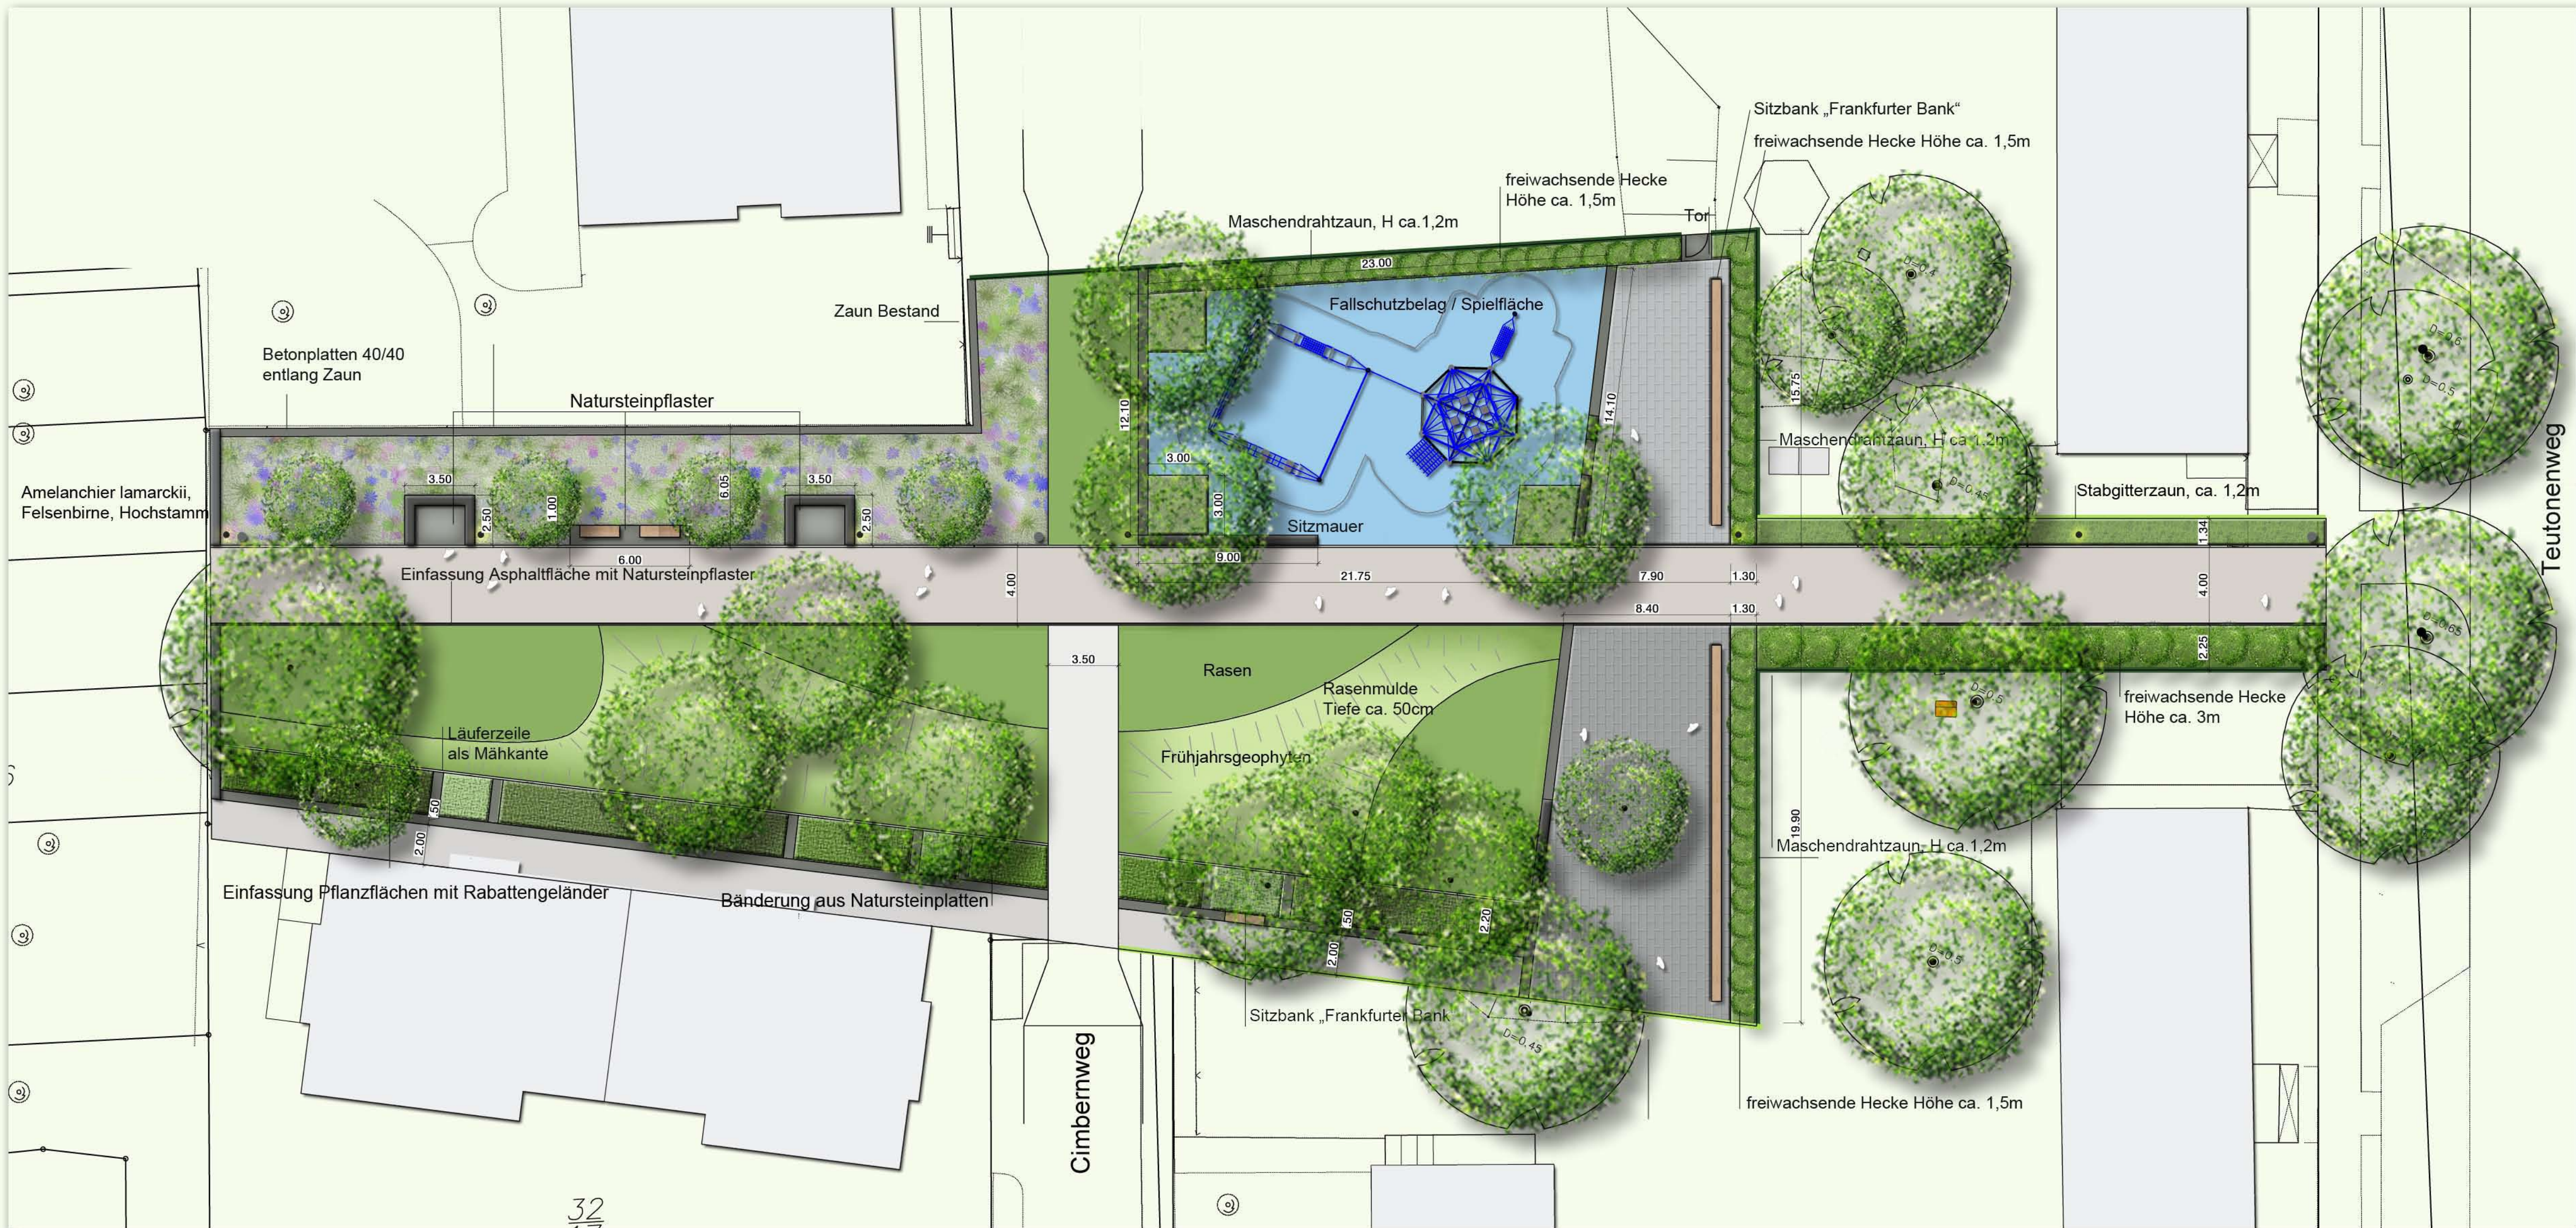

Zeichenerläuterung

- Baum vorhanden / Erhaltung
- Baum / Großstrauch neu
- Pflanzfläche aus niedrigen Sträuchern und Bodendeckern
- Staudenmischpflanzung, Abdeckung mit Splitt 8/16
- Rasen
- Frühjahrsblüher in Rasenfläche
- Pflanzflächen
- Hecke, freiwachsend
- Straßen, Plätze, Wege**
 - Asphalt
 - Betonplatten in Platzfläche
 - Natursteinpflaster im Bereich kleiner Sitzplätze
 - Betonpflaster/platten in Wegeflächen
 - Fallschutzbelag
 - Belag Fahrbahn, Betonpflaster
- Sonstiges**
 - Mastleuchte
 - Sitzbank mit Holzauflage
 - Sitzmauer
 - Abfallbehälter
 - Stabgitterzaun
 - Maschendrahtzaun

DITTMANN + KOMPLIZEN Landschaftsarchitektur Wiesenstr. 23 60385 Frankfurt am Main Tel: +49 (0) 69 - 945 973 69 Fax: +49 (0) 721 - 151-426002			
Neue Mitte Unterliederbach		Plan-Nr. 4.02	
Bauherr Magistrat der Stadt Frankfurt a. M. Stadtplanungsamt Kurt-Schumacher-Straße 10 60311 Frankfurt am Main			
		Grünflächenamt Mörfelder Landstraße 6 60598 Frankfurt am Main	
Maßstab 1/200		Entwurfsplanung	
Datum März 2011	Gezeichnet mi	Geprüft	Genehmigt