


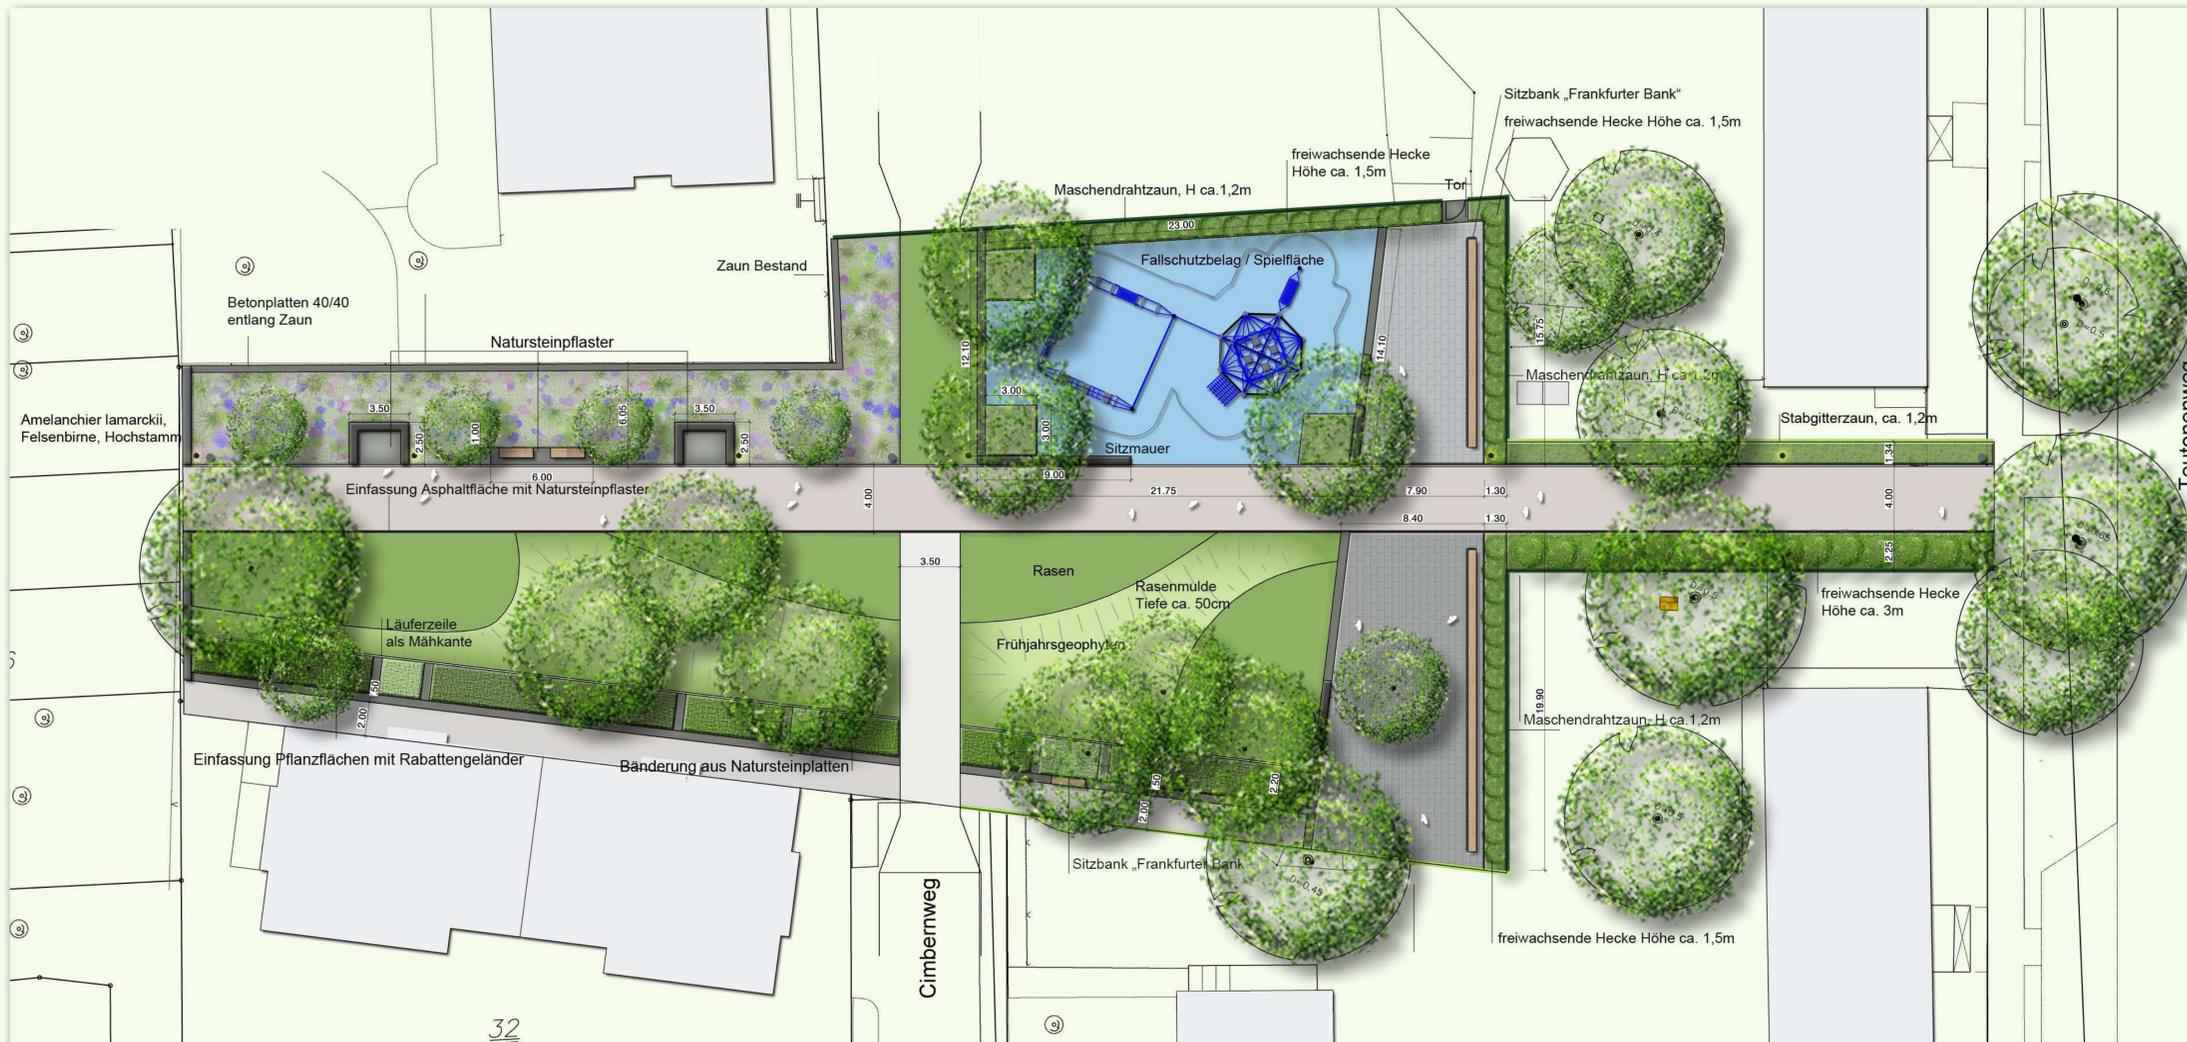

Zeichenerläuterung

-  Baum vorhanden / Erhaltung
-  Baum / Großstrauch neu
-  Pflanzfläche aus niedrigen Sträuchern und Bodendeckern
-  Staudenmischpflanzung, Abdeckung mit Splitt 8/16
-  Rasen
-  Frühjahrsblüher in Rasenfläche
-  Pflanzflächen
-  Pflanzflächen
-  Pflanzflächen
-  Hecke, freiwachsend
- Straßen, Plätze, Wege**
-  Asphalt
-  Betonplatten in Platzfläche
-  Natursteinpflaster im Bereich kleiner Sitzplätze
-  Betonpflaster/platten in Wegeflächen
-  Fallschutzbelag
-  Belag Fahrbahn, Betonpflaster
- Sonstiges**
-  Mastleuchte
-  Sitzbank mit Holzauflage
-  Sitzmauer
-  Abfallbehälter
-  Stabgitterzaun
-  Maschendrahtzaun



DITTMANN + KOMPLIZEN
 Landschaftsarchitektur
 Wiesenstr. 23 60385 Frankfurt am Main
 Tel: +49 (0) 69 - 945 973 69 Fax: +49 (0) 721 - 151-426002

Neue Mitte Unterliederbach Plan-Nr. 4.02

Bauherr
 Magistrat der Stadt Frankfurt a. M. Grünflächenamt
 Stadtplanungsamt Mörfelder Landstraße 6
 Kurt-Schumacher-Straße 10 60598 Frankfurt am Main
 60311 Frankfurt am Main

Maßstab 1/200 **Entwurfsplanung**

Datum	Gezeichnet	Geprüft	Genehmigt
29. März 2011	mi		