


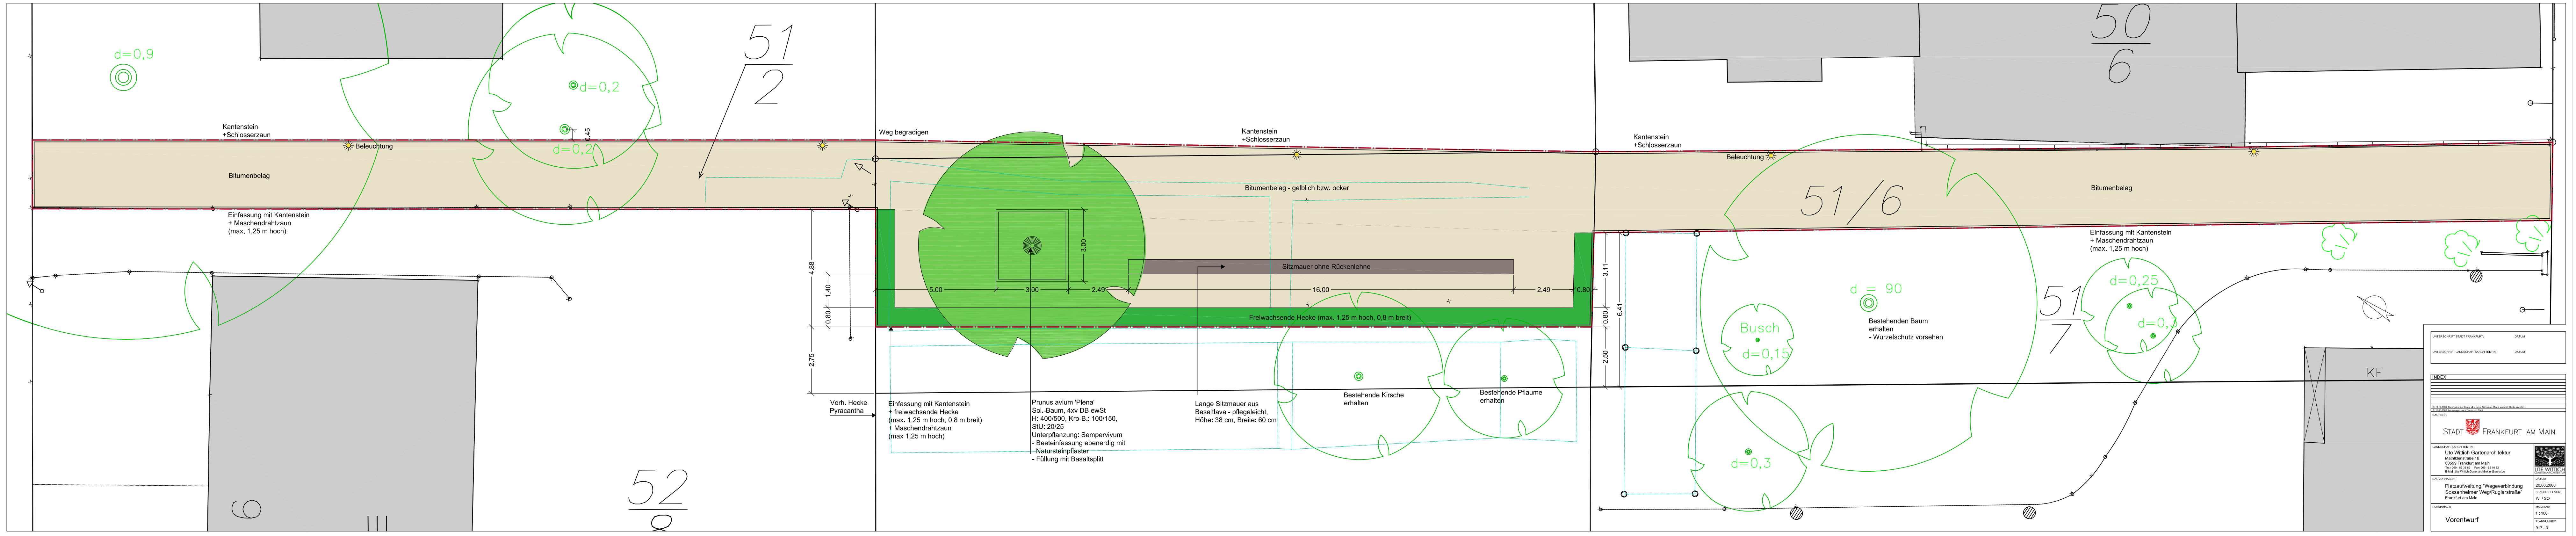

UNTERSCHRIFT STADT FRANKFURT:		DATUM:	
UNTERSCHRIFT LANDSCHAFTSARCHITEKTIN:		DATUM:	
INDEX			
STADT FRANKFURT AM MAIN			
LANDSCHAFTSARCHITEKTIN: Ute Witlich Gartenarchitektur Marktplatz 15 60599 Frankfurt am Main Tel: 069 - 45 28 62 Fax: 069 - 45 18 02 E-Mail: Ute.Witlich@gartenarchitektur.de			
BAUVORHABEN: Platzaufweitung "Wegeverbindung Sossenheim Weg/Rügerstraße" Frankfurt am Main		DATUM: 20.08.2008 BEARBEITET VON: WB / SO MAßSTAB: 1:100 PLANNUMMER: 917-3	
Vorentwurf			