



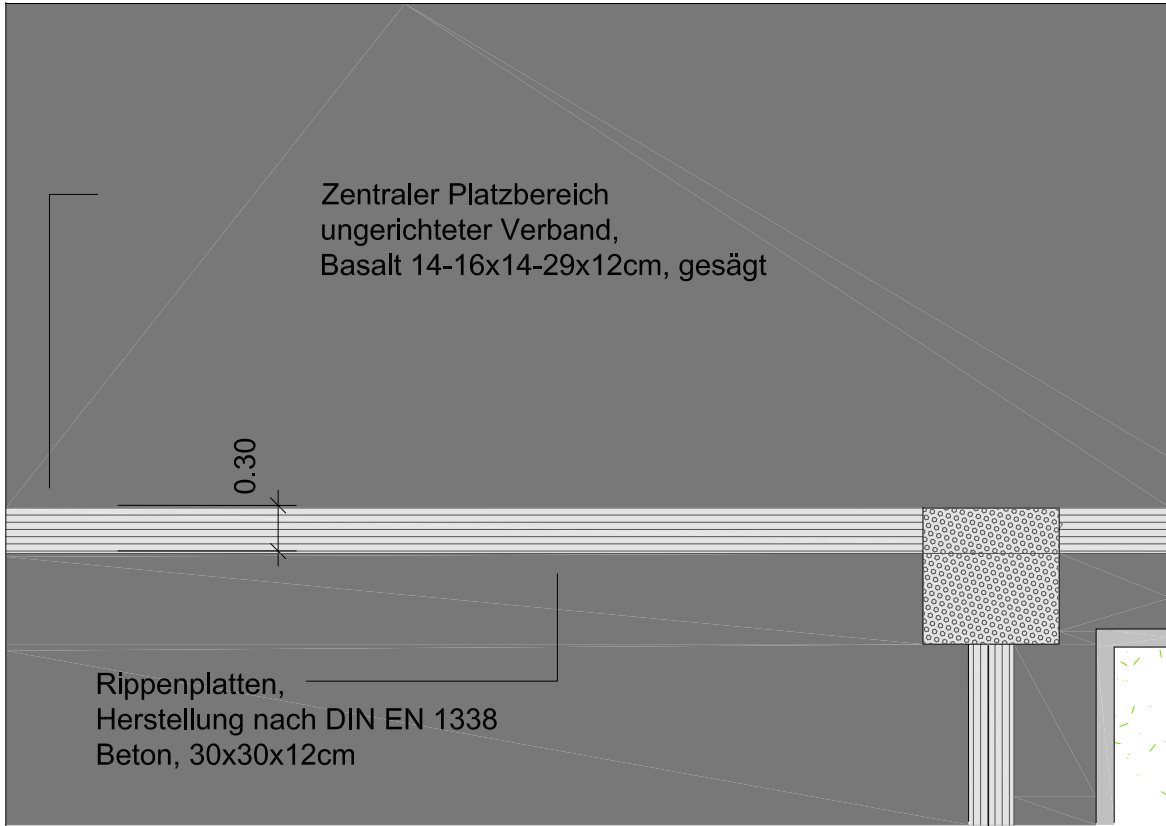





Detail Orientierungsstreifen 1:50

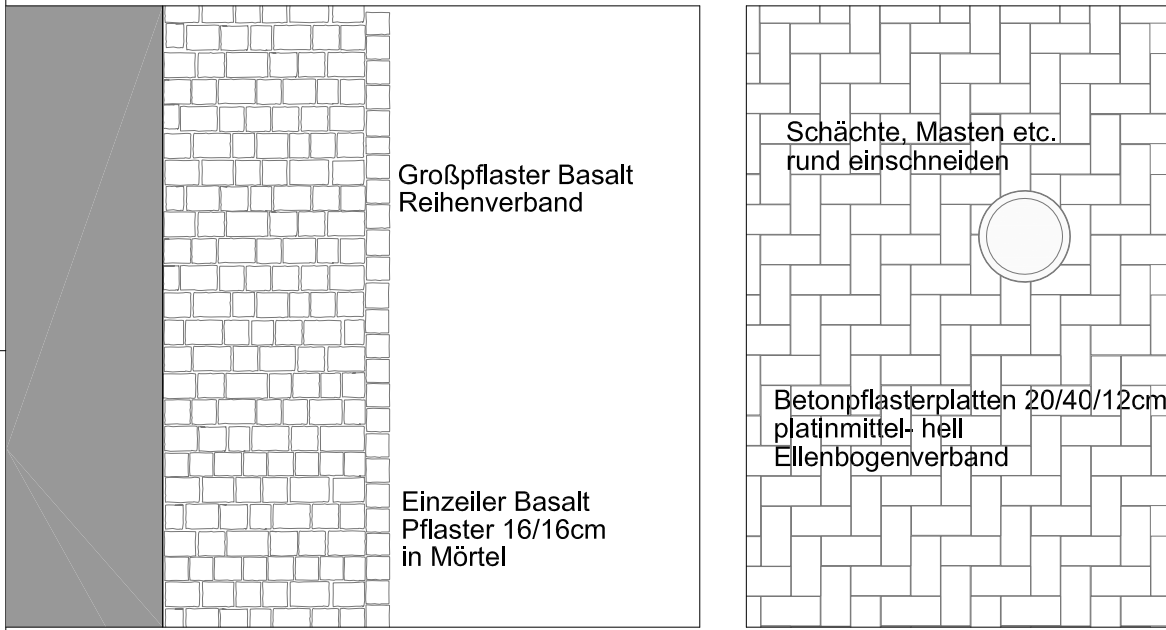

Traufstreifen Gebäude Betonbelag 1:50



ungerichteter Verband - Steingrößen 1:10

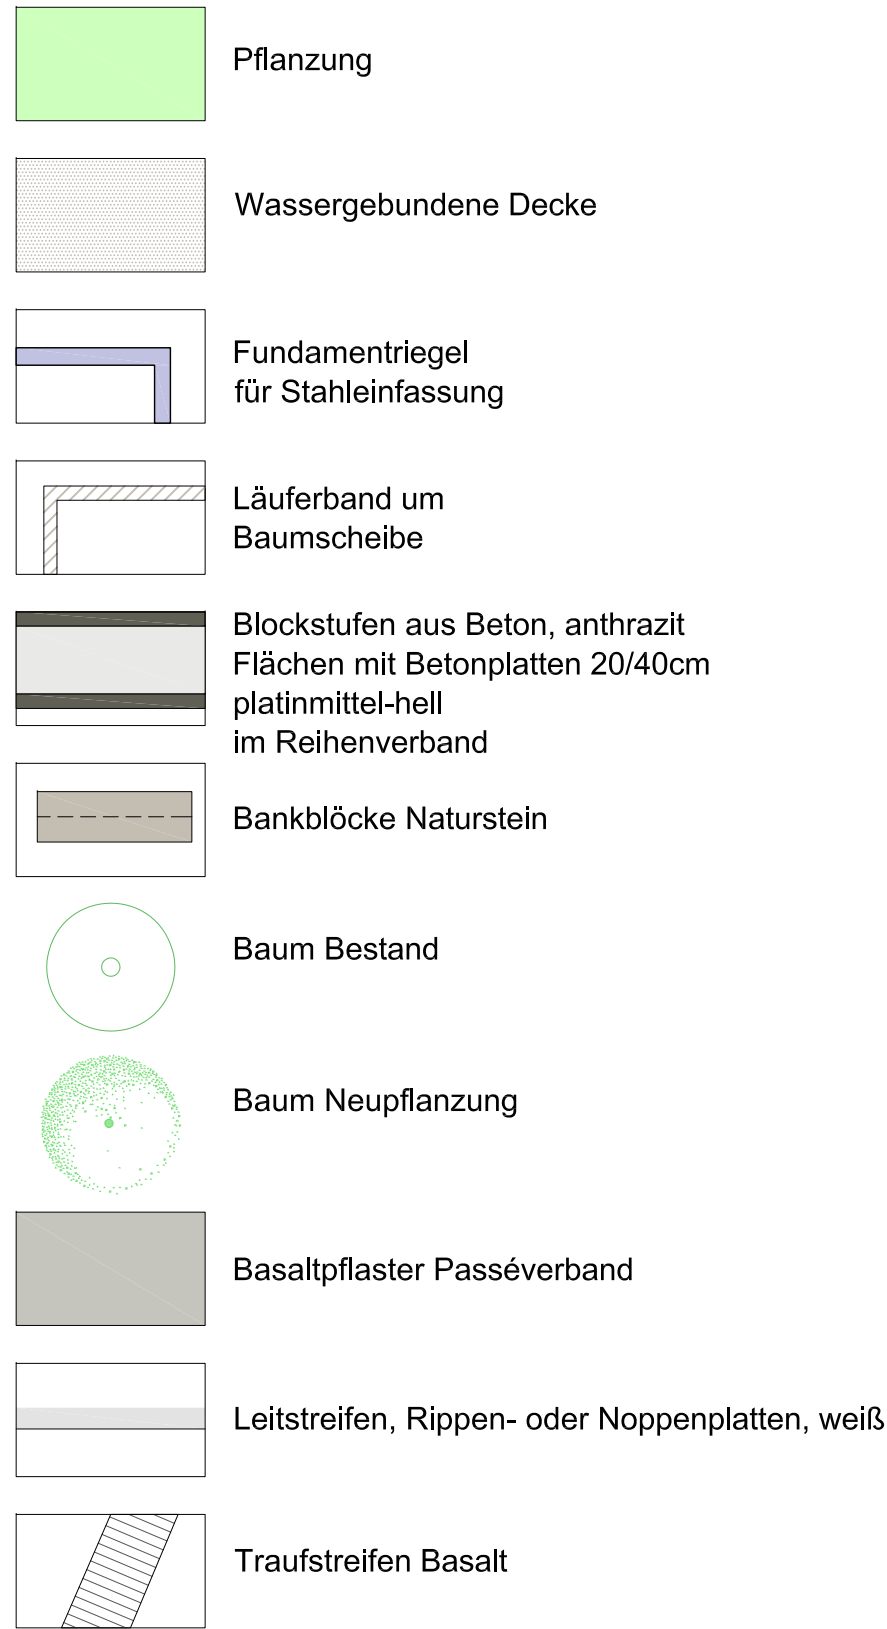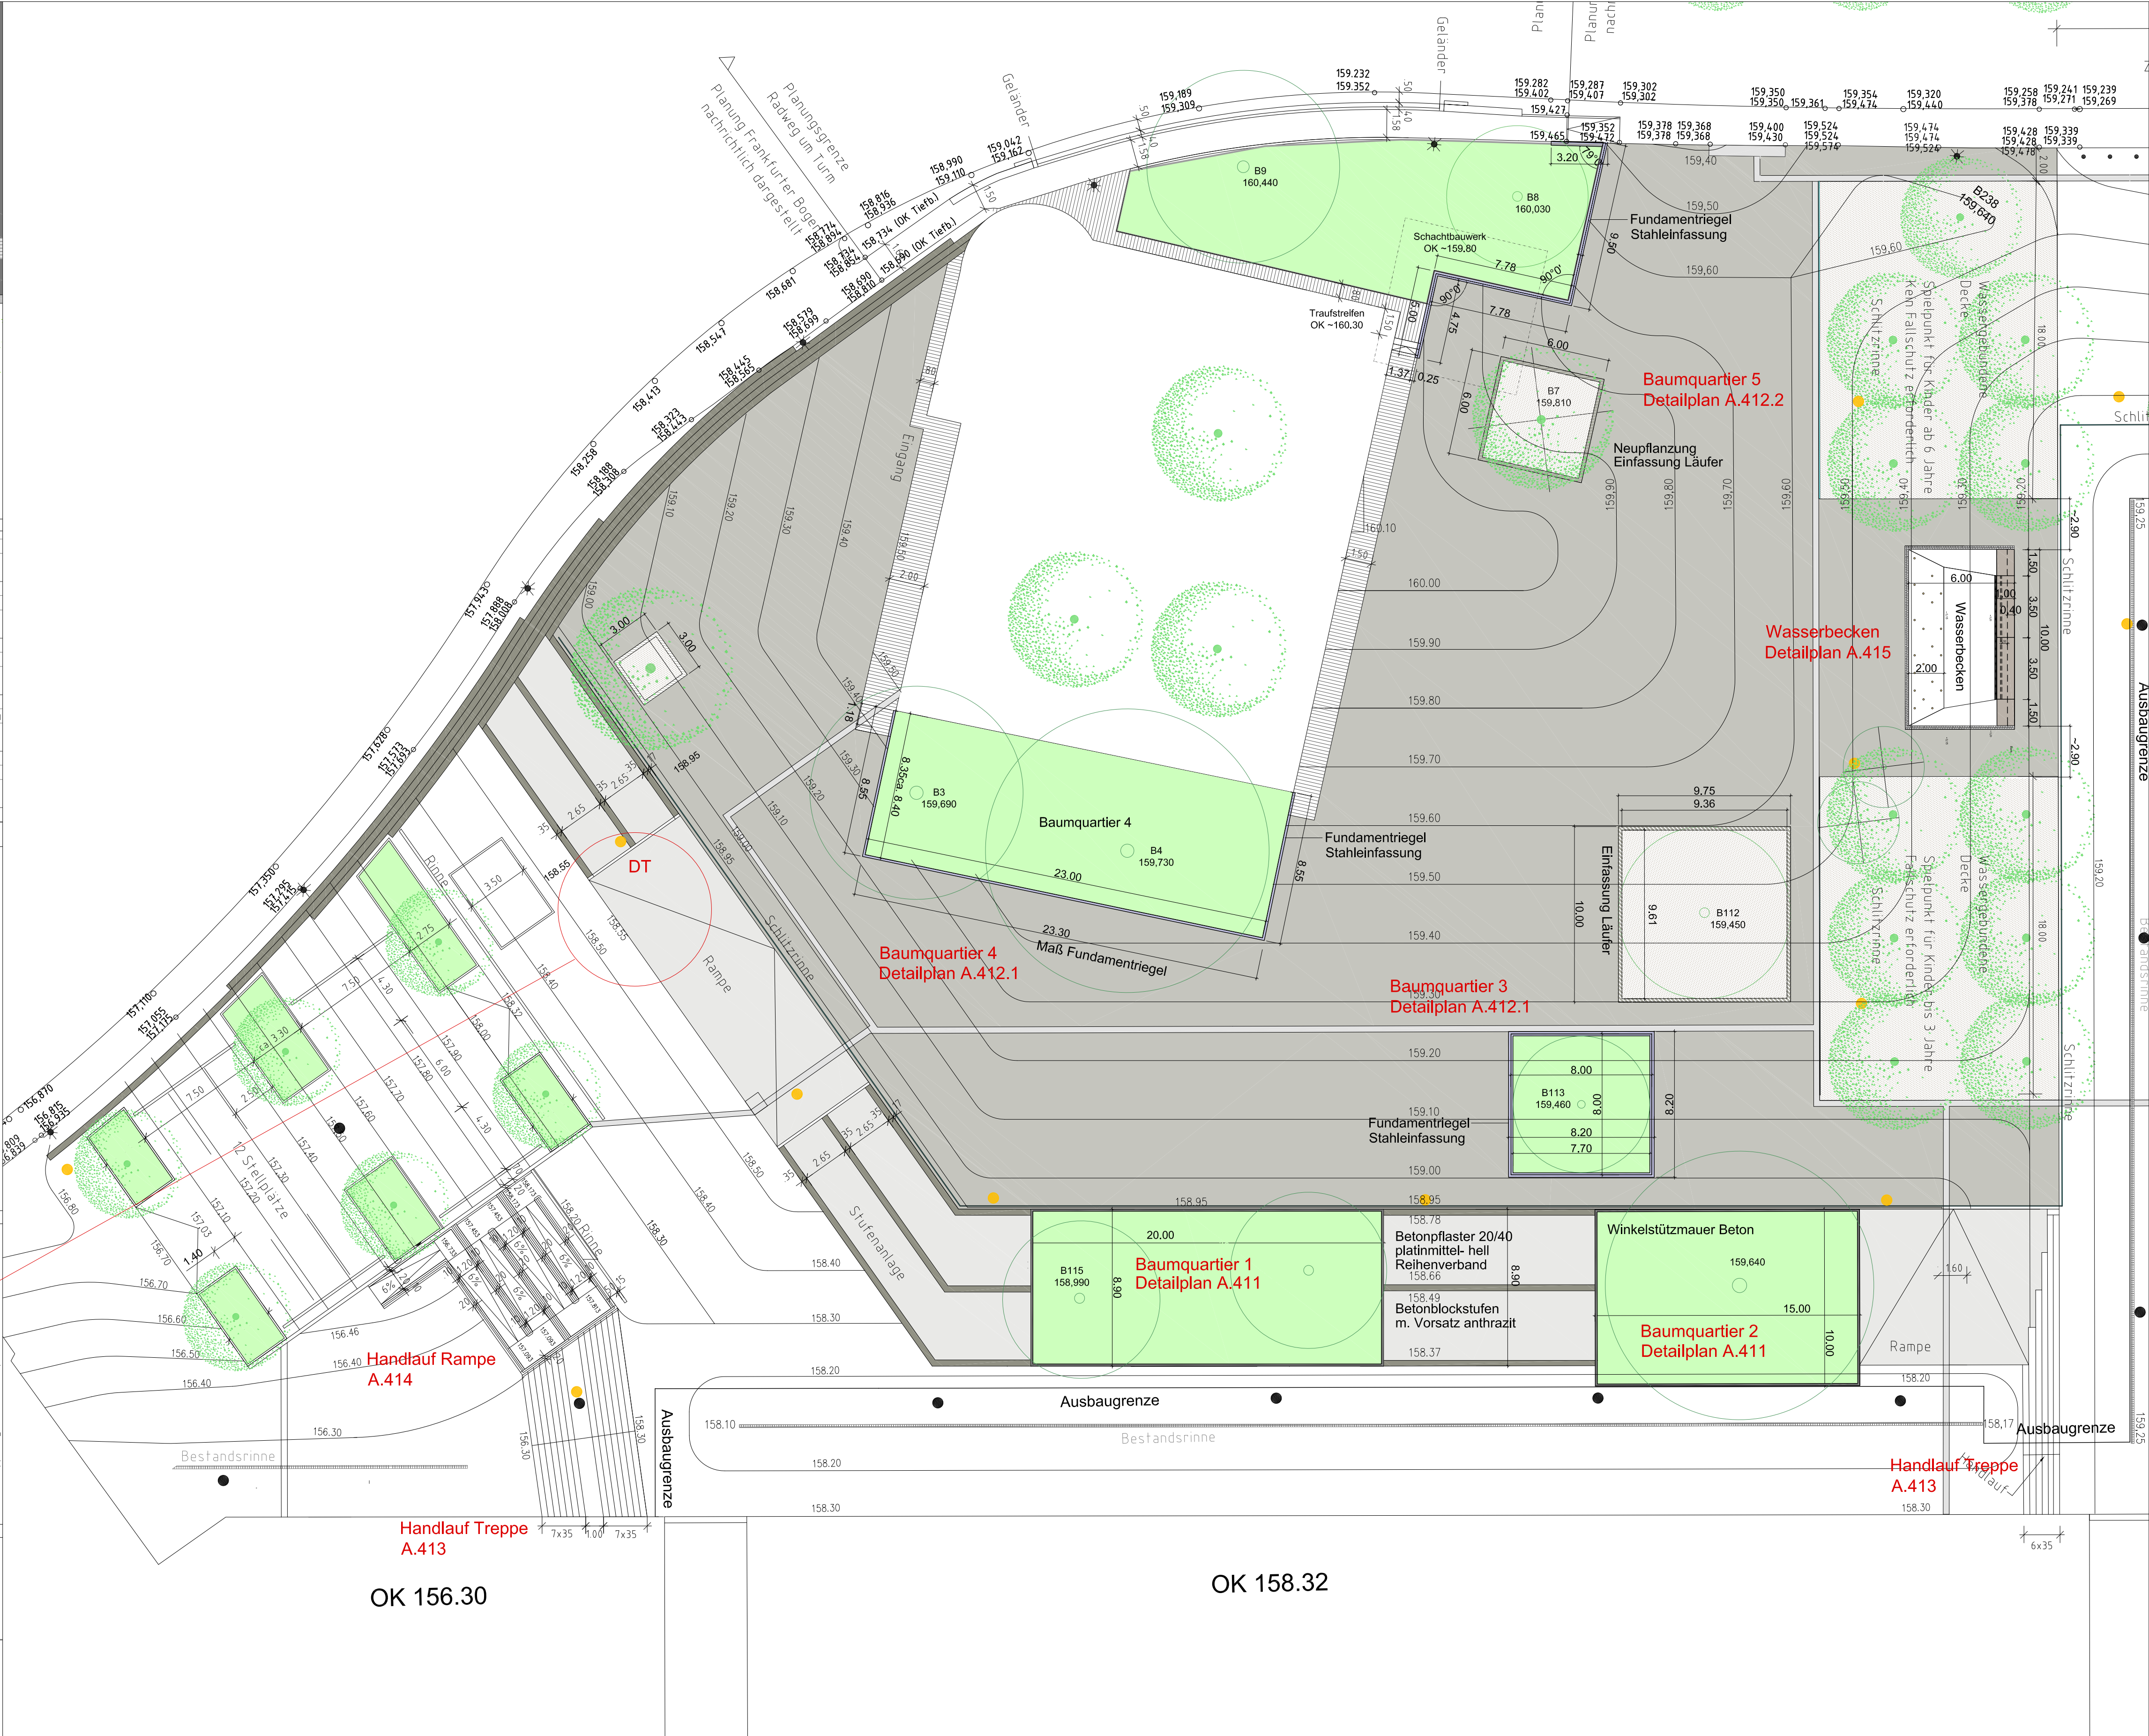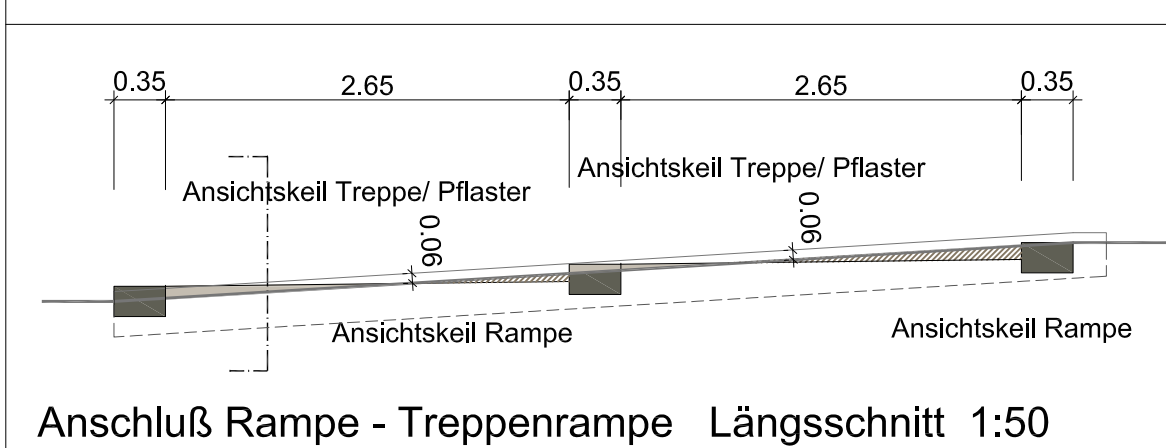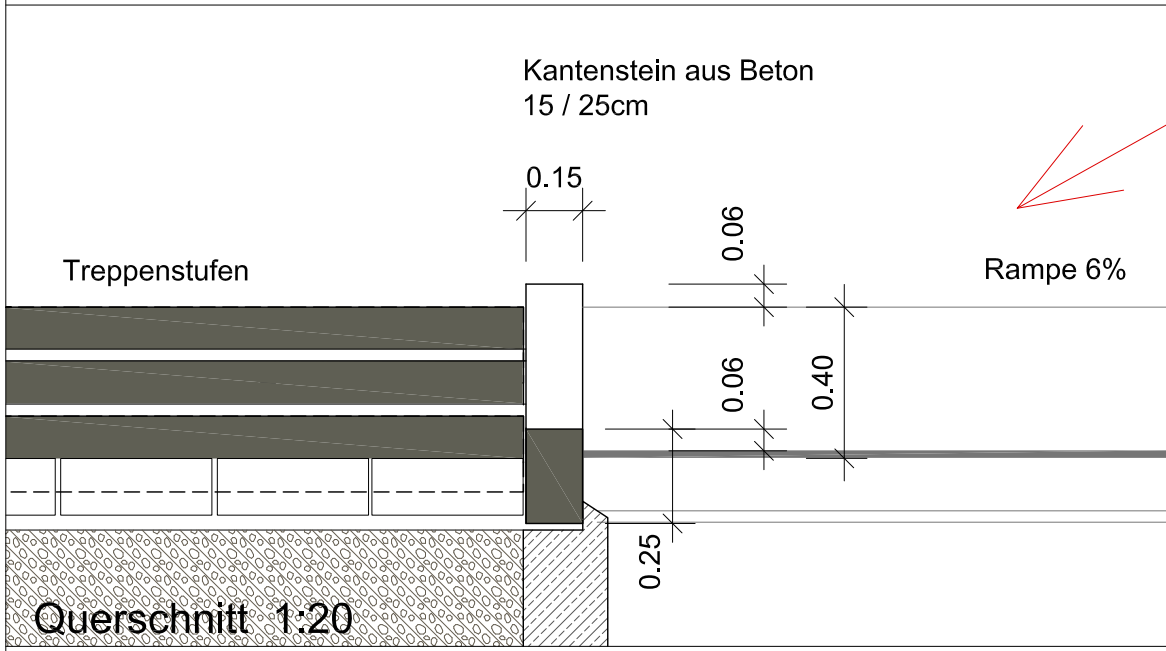

Genauere Lage und Verlauf des Leitstreifens sh. Ausführungsplanung von Kocks Ingenieure. Bankstandorte sind der Planung Kocks Ingenieure zu entnehmen.

Index	Datum	Index	Gez.
a	21.11.2013	Ergänzung Details Beläge	Ri
b	10.01.2014	Eintragung Stahlbänke, Einfassung breite Rampe ergänzt	Ri
c	24.02.2014	Aktualisierung nach Planung Kocks Ingenieure, Anzahl Stahlbänke reduziert	Ri
d	28.08.2014	Änderung Parkplatz - Baumquartiere, Stahlbänke entfallen, Leitstreifen Orientierung entfällt, Materialänderung Treppenhänge und Stufen	Ri
e	21.05.2015	Änderung Steinformat Basalt, Baumfläche 4 als Grünfläche	Ri

Platzgestaltung Friedberger Warte Ausführungsplanung

Bauherr
Stadt Frankfurt
Der Magistrat
Stadtplanungsamt Amt 61
Braubachstrasse 15
60311 Frankfurt am Main
Stadtplanung - Innere Stadt Ost

Arge Scheffler + Partner Architekten
Bauer . Landschaftsarchitekten

Klettenbergstrasse 24
60322 Frankfurt am Main
Tel. 069 / 9550431-0
office@scheffler-partner.de
Weberstraße 1
76133 Karlsruhe
Tel. 0721 / 943750
bl@bauer-landschaftsarchitekten.de

Planart	Maßstab	Plannummer	Index
LP_Baumquartiere / Beläge	1:20:200	A.410	e
Projekt	Datename	Gezeichnet	Datum
0807_FFW	0807_A.410E_LP_BELÄGE_150526.DWG	RI	04.11.2013