


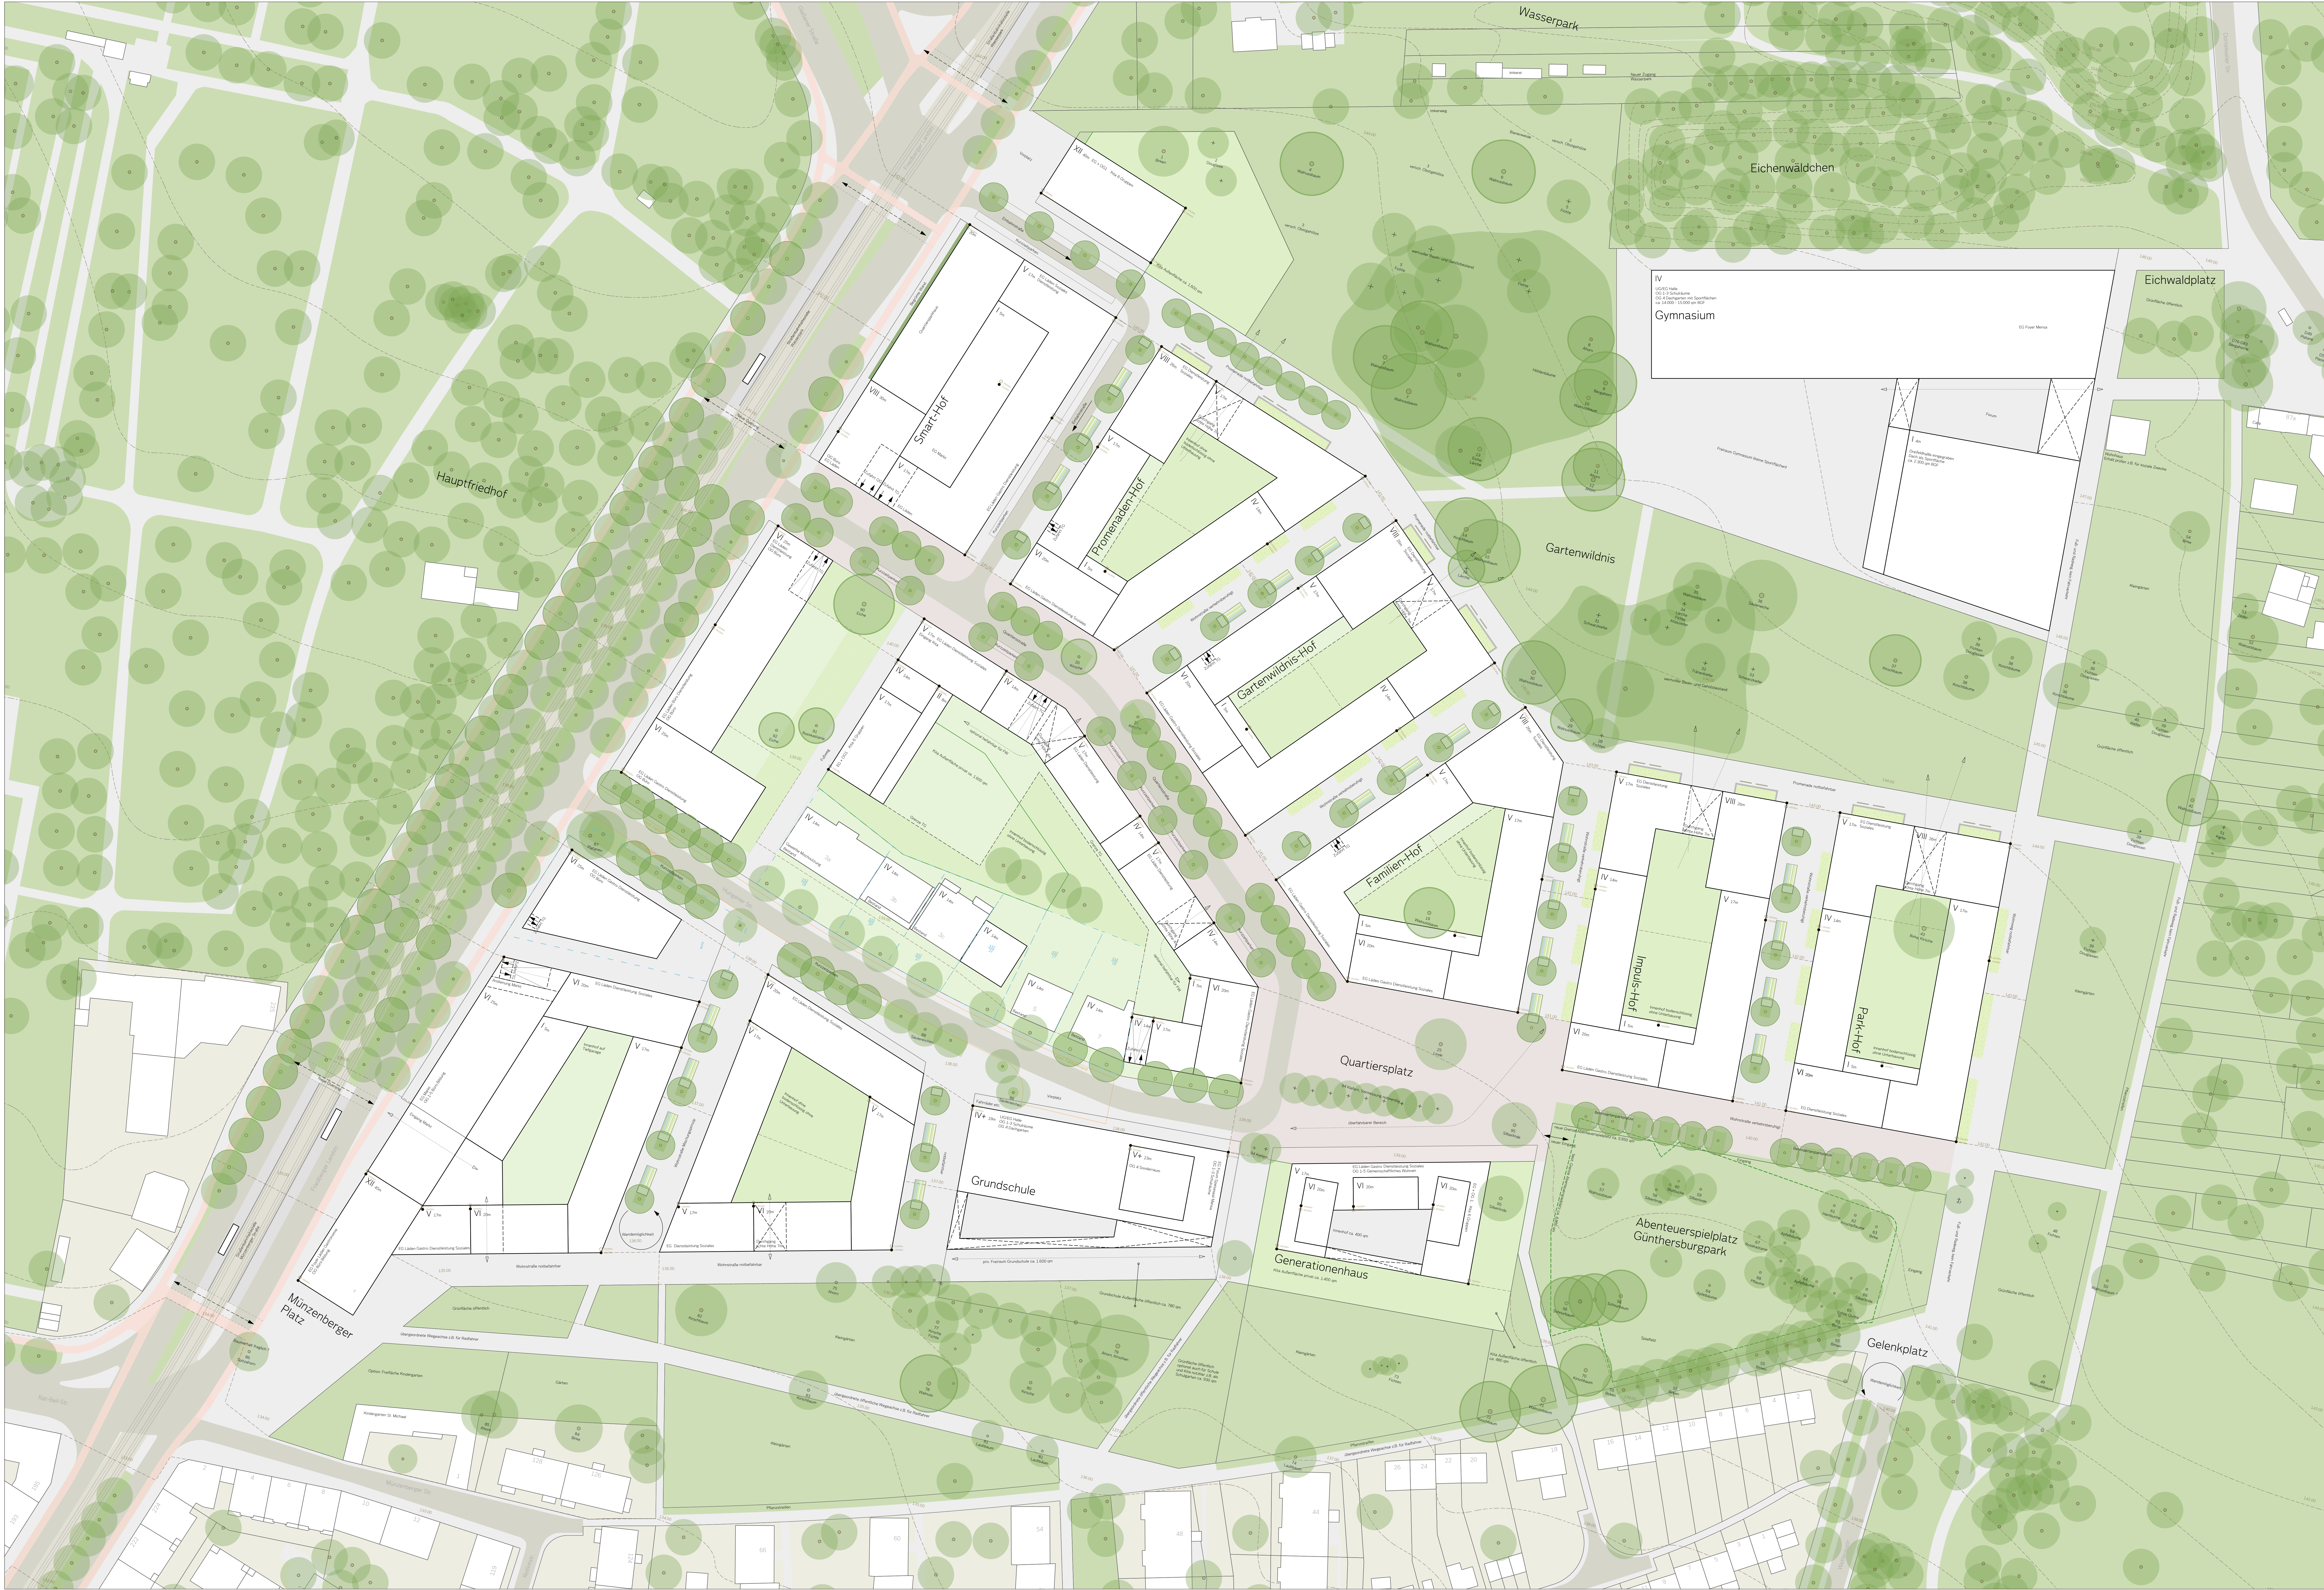

Frankfurt am Main
Günthersburghöfe

Städtebauliche Planung zum
Bebauungsplan Nr. 880
Friedberger Landstraße /
Südlich Wasserpark

Städtebaulicher Entwurf

M 1:500
Arbeitsstand 18.03.2020
Nur zur internen Verwendung!

Auftraggeber:
Stadt Frankfurt am Main
Der Magistrat – Stadtplanungsamt
Kurt-Schumacher-Straße 10
60311 Frankfurt am Main

Planungsbüro:
to be STADT städtebaulicher dialog
Torsten Becker Stadtplaner BDA DASL SRL
Karmelsgasse 54
60596 Frankfurt am Main
info@tobestadt.de
www.tobestadt.de