


Grünordnungsplan zum Bebauungsplan Nr. 880 'Friedberger Landstraße/südlich Wasserpark' - BESTANDSPLAN

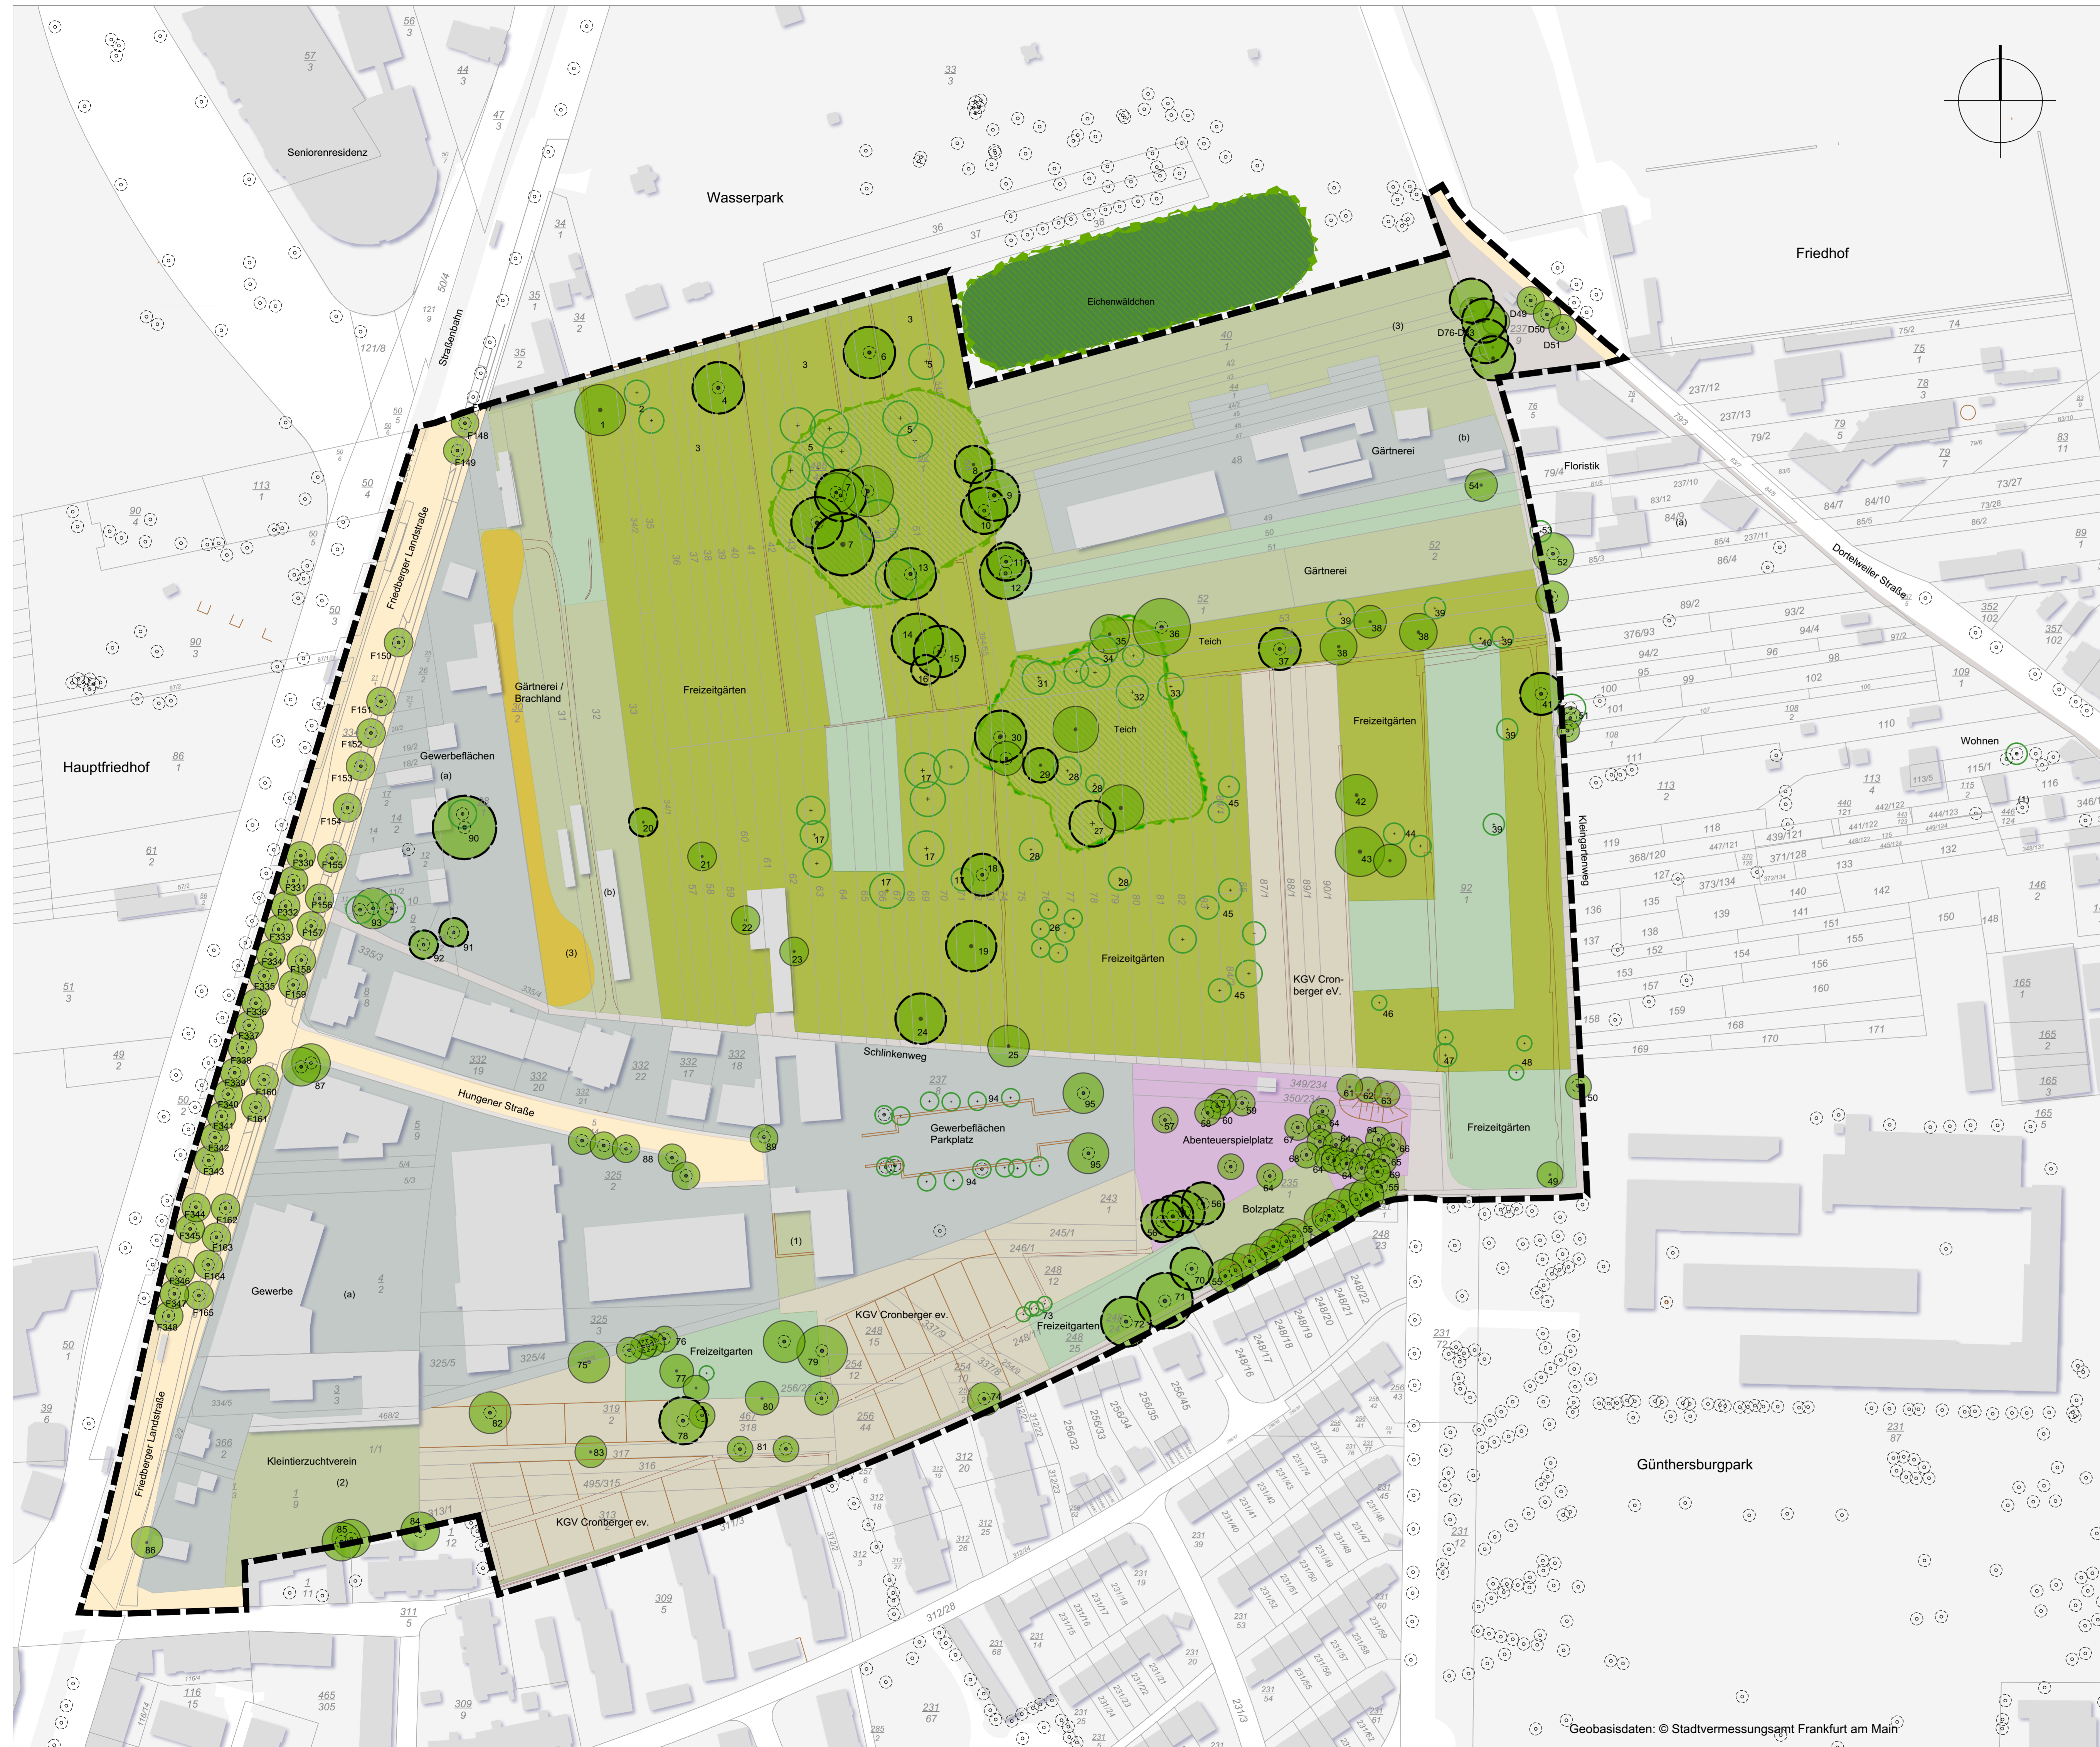

Baumliste:

Nr.	Baumarten	Stammumfang (ca.-geschätzt/gemessen)
1	Birken (Betula pendula)	
2	Douglasie (Pseudotsuga menziesii), Fichte (Picea spec.)	
3	verschiedene Obstgehölze	
4	Walnusbaum (Juglans regia)	ca. 130-150 cm
5	Fichte (Picea pungens 'Glauca'), Tanne (Abies spec.), Douglasie (Pseudotsuga menziesii)	
6	Walnusbaum (Juglans regia)	ca. 130-150 cm
7	Walnusbaum (Juglans regia), Kirschenbaum (Prunus avium), Ahorn (Acer)	ca. 130-150 cm Umfang 190 cm
8	Ahorn (Acer)	ca. 130 cm
9	Bergahorn (Acer pseudoplatanus)	ca. 150 cm
10	Walnusbaum (Juglans regia)	ca. 160-170 cm
11	Ahorn (Acer)	
12	Ahorn (Acer)	
13	Eiche (Quercus), Lärche (Larix decidua)	Umfang Lärche 165 cm
14	Kirschenbaum (Prunus avium)	ca. 200 cm
15	Walnusbaum (Juglans regia)	Umfang 195 cm
16	Lärche (Larix decidua)	Umfang 195 cm
17	Fichten (Picea spec.)	
18	Walnusbaum (Juglans regia)	ca. 120-130 cm
19	Walnusbaum (Juglans regia)	ca. 150-180 cm
20	Kirsche (Prunus avium)	
21	Kirsche (Prunus avium)	
22	Ahorn (Acer spec.)	
23	Walnusbaum (Juglans regia)	
24	Walnusbaum (Juglans regia)	
25	Linde (Tilia spec.)	
26	Fichten (Picea spec.)	
27	Waldkiefer (Pinus sylvestris)	Umfang 220 cm
28	Fichten (Picea spec.)	
29	Walnusbaum (Juglans regia)	ca. 150 cm
30	Walnusbaum (Juglans regia)	ca. 150 cm
31	Schwarzkiefer (Pinus nigra)	ca. 130 cm
32	Tranienkiefer (Pinus wallichiana)	
33	Schwarzkiefer (Pinus nigra)	
34	Lärche (Larix decidua), Fichte (Picea abies), Blaue Atlaszeder (Cedrus atlantica 'Glauca')	
35	Walnusbaum (Juglans regia)	ca. 90 cm
36	Säuleiche (Quercus robur f. fastigiata)	
37	Kirschenbaum (Prunus avium)	1. v.l. ca. 190 cm
38	Gruppe Kirschenbäume (Prunus avium)	3 Stück
39	Fichten (Picea abies), Douglasien (Pseudotsuga menziesii)	
40	Kiefer (Pinus sylvestris)	Kiefer ca. 150 cm
41	Walnusbaum (Juglans regia)	ca. 150 cm
42	Weide (Salix spec.)	
43	Birke (Betula pendula)	Birke ca. 120 cm
44	Fichten	
45	Fichten, Blaufichten	
46	Nadelbaum	
47	Schwarzkiefer (Pinus nigra)	ca. 120 cm
48	Fichten (Picea abies)	
49	Walnusbaum	
50	Laubbaum (Walnus? Nicht kartiert)	
51	Kiefer (Pinus sylvestris), Gruppe mit 2 Laubbäumen	
52	Walnusbaum (Juglans regia)	
53	Zeder (Cedrus)	
54	Birke (Betula pendula)	
55	Birken (Betula pendula)	ca. 100 - 160 cm
56	Schnurbaum (Sophora japonica)	ca. 120 - 180 cm
57	Walnusbaum	ca. 90 cm
58	Silberlinde (Tilia tomentosa)	ca. 95 cm
59	Silberlinde (Tilia tomentosa)	ca. 95 cm
60	Fagus sylvatica var. purpurea, Blutbuche	ca. 70 cm
61	Hainbuche (Carpinus betulus)	ca. 80 cm
62	Kirschenpflaume (Prunus cerasifera)	ca. 90 cm
63	Birke (Betula pendula)	ca. 50 cm
64	Apfelbäume (Malus)	10 Stück ca. 15 - 55 cm
65	Echte Quitte (Cydonia oblonga)	2 Stück
66	Silberlinde (Tilia tomentosa)	ca. 75 cm

Nr.	Baumarten	Stammumfang (ca.-geschätzt/gemessen)
67	Roskastanie (Aesculus hippocastanum)	ca. 75 cm
68	Pflaume (Prunus domestica)	ca. 40 cm
69	Birne (Pyrus)	ca. 30 cm
70	Kirschenbaum (Prunus avium)	ca. 200 cm
71	Walnusbaum (Juglans regia)	ca. 150 cm
72	Kirschenbaum (Prunus avium)	ca. 150 cm
73	Fichten (Picea)	
74	Laubbaum	
75	Ahorn (Acer spec.)	ca. 120 cm
76	Walnusbaum, Buche, Kirsche, Fichte	
77	Kirsche (Prunus avium)	ca. 90+120 cm
78	Fichten (Picea spec.)	ca. 170 cm
79	Walnusbaum (Juglans regia)	
80	Ahorn, Kirschen	
81	2x Laubbaum	
82	Kirschenbaum (Prunus avium)	ca. 120 cm
83	Kirschenbaum (Prunus avium)	ca. 100 cm
84	Birke (Betula pendula)	
85	Ahorn (Acer)	
86	Spitzahorn (Acer platanoides)	
87	Platanen (Platanus acerifolia)	2 Stück
88	Säuleiche (Quercus)	6 Stück
89	Bergahorn (Acer pseudoplatanus)	
90	Eiche (Quercus spec.)	
91	Roskastanie	
92	Ahorn	
93	Fichten/Ahorn	
94	Kiefern	2 Baumreihen
95	Silberlinde (Tilia tomentosa)	

Nr.	Baumarten	Stammumfang (ca.-geschätzt/gemessen)
Bäume im Straßennraum (gemäß Baumkataster der Stadt Frankfurt am Main)		
D76-83	Gruppe Bergahorne (Acer pseudoplatanus)	STU 120 cm teilweise mehrstämmig
D49	Platane (Platanus x hispanica)	STU 25 cm
D50	Platane (Platanus x hispanica)	STU 40 cm
D51	Platane (Platanus x hispanica)	STU 40 cm
F147	Säulen-Ahorn (Acer platanoides columnare)	STU 30 cm
F148	Rot-Eiche (Quercus rubra)	STU 47 cm
F149	Amberbaum (Liquidambar styraciflua)	STU 20 cm
F150	Rot-Eiche (Quercus rubra)	STU 145 cm
F151	Amberbaum (Liquidambar styraciflua)	STU 20 cm
F152	Amberbaum (Liquidambar styraciflua)	STU 20 cm
F153	Amberbaum (Liquidambar styraciflua)	STU 20 cm
F154	Rot-Eiche (Quercus rubra)	STU 128 cm
F155	Rot-Eiche (Quercus rubra)	STU 110 cm
F156	Rot-Eiche (Quercus rubra)	STU 110 cm
F157	Rot-Eiche (Quercus rubra)	STU 165 cm
F158	Amberbaum (Liquidambar styraciflua)	STU 35 cm
F159	Rot-Eiche (Quercus rubra)	STU 110 cm
F160	Rot-Eiche (Quercus rubra)	STU 145 cm
F161	Rot-Eiche (Quercus rubra)	STU 100 cm
F162	Rot-Eiche (Quercus rubra)	STU 140 cm
F163	Rot-Eiche (Quercus rubra)	Neupflanzung 2015
F164	Rot-Eiche (Quercus rubra)	STU 150 cm
F165	Rot-Eiche (Quercus rubra)	
F330	Amberbaum (Liquidambar styraciflua)	STU 35 cm
F331	Amberbaum (Liquidambar styraciflua)	STU 35 cm
F332	Amberbaum (Liquidambar styraciflua)	STU 35 cm
F333	Amberbaum (Liquidambar styraciflua)	STU 35 cm
F334	Amberbaum (Liquidambar styraciflua)	STU 35 cm
F335	Amberbaum (Liquidambar styraciflua)	STU 35 cm
F336	Amberbaum (Liquidambar styraciflua)	STU 35 cm
F337	Amberbaum (Liquidambar styraciflua)	STU 35 cm
F338	Amberbaum (Liquidambar styraciflua)	STU 35 cm
F339	Amberbaum (Liquidambar styraciflua)	STU 35 cm
F340	Amberbaum (Liquidambar styraciflua)	STU 35 cm
F341	Amberbaum (Liquidambar styraciflua)	STU 35 cm
F342	Amberbaum (Liquidambar styraciflua)	STU 35 cm
F343	Amberbaum (Liquidambar styraciflua)	STU 35 cm
F344	Amberbaum (Liquidambar styraciflua)	STU 35 cm
F345	Amberbaum (Liquidambar styraciflua)	STU 35 cm
F346	Amberbaum (Liquidambar styraciflua)	STU 35 cm
F347	Amberbaum (Liquidambar styraciflua)	STU 35 cm
F348	Amberbaum (Liquidambar styraciflua)	STU 35 cm

Legende:

- Freizeitgärten, mäßig strukturreich mit allem (Obst)baumbestand
- Freizeitgärten, strukturreich teilw. mit kleinen Obstgehölzen
- Strukturarme Vegetationsfläche (1) Einzelhausbebauung (2) Kleinerzuchtanlage (3) Gärtnereien
- Kleingartenanlage strukturreich, hoher Anteil Grabeland
- Gehölzbestand - Eichenwäldchen
- Gehölzaufwuchs, flüchtig
- Abenteuerspielfeld Güntersburgpark - Park- und Waisenspielfeld
- Gewerbegebiet, mäßig bis stark versiegelt (a) Stark versiegelte Gewerbefläche Freiflächen aus gärtnerischem Grün und Spontanvegetation (b) Glas-, Gewächshausflächen und sonstige Gebäude- und versiegelte Nutzflächen der Gärtnereien (inkl. nicht eindeutig abgegrenzter Wohngebäude)
- Versiegelte Fußwege, Parkplatz - mehr oder weniger ohne Begleitgrün
- öffentliche Straßenverkehrsfläche
- Informelle Wegebeziehungen in Gartenbereichen gemäß Vermessung (2016)
- geschlossener Gehölzbestand
- prägender Laubbaum (Standort geschätzt aus Luftbild, Nummerierung siehe Liste)
- prägender Nadelbaum (Standort geschätzt aus Luftbild, Nummerierung siehe Liste)
- wertvoller Baumbestand (Bewertung vorbehaltlich artenschutzrechtlicher Prüfung)
- Baumbestand (eingemessener Baumstandort gemäß Stadtgrundkarte)
- Untersuchungsgebiet GOP und Geltungsbereich des Bebauungsplans 880

GOP für den Bebauungsplan Nr. 880 - Friedberger Landstraße/südlich Wasserpark-

BESTANDSPLAN (mit Baumliste)

Maßstab: 1:1000
 Ausgearbeitet: 10.05.2017, geändert am 20.08.2019
 Projekt-Nr.: 301.091-1 / FB, MH, TG