


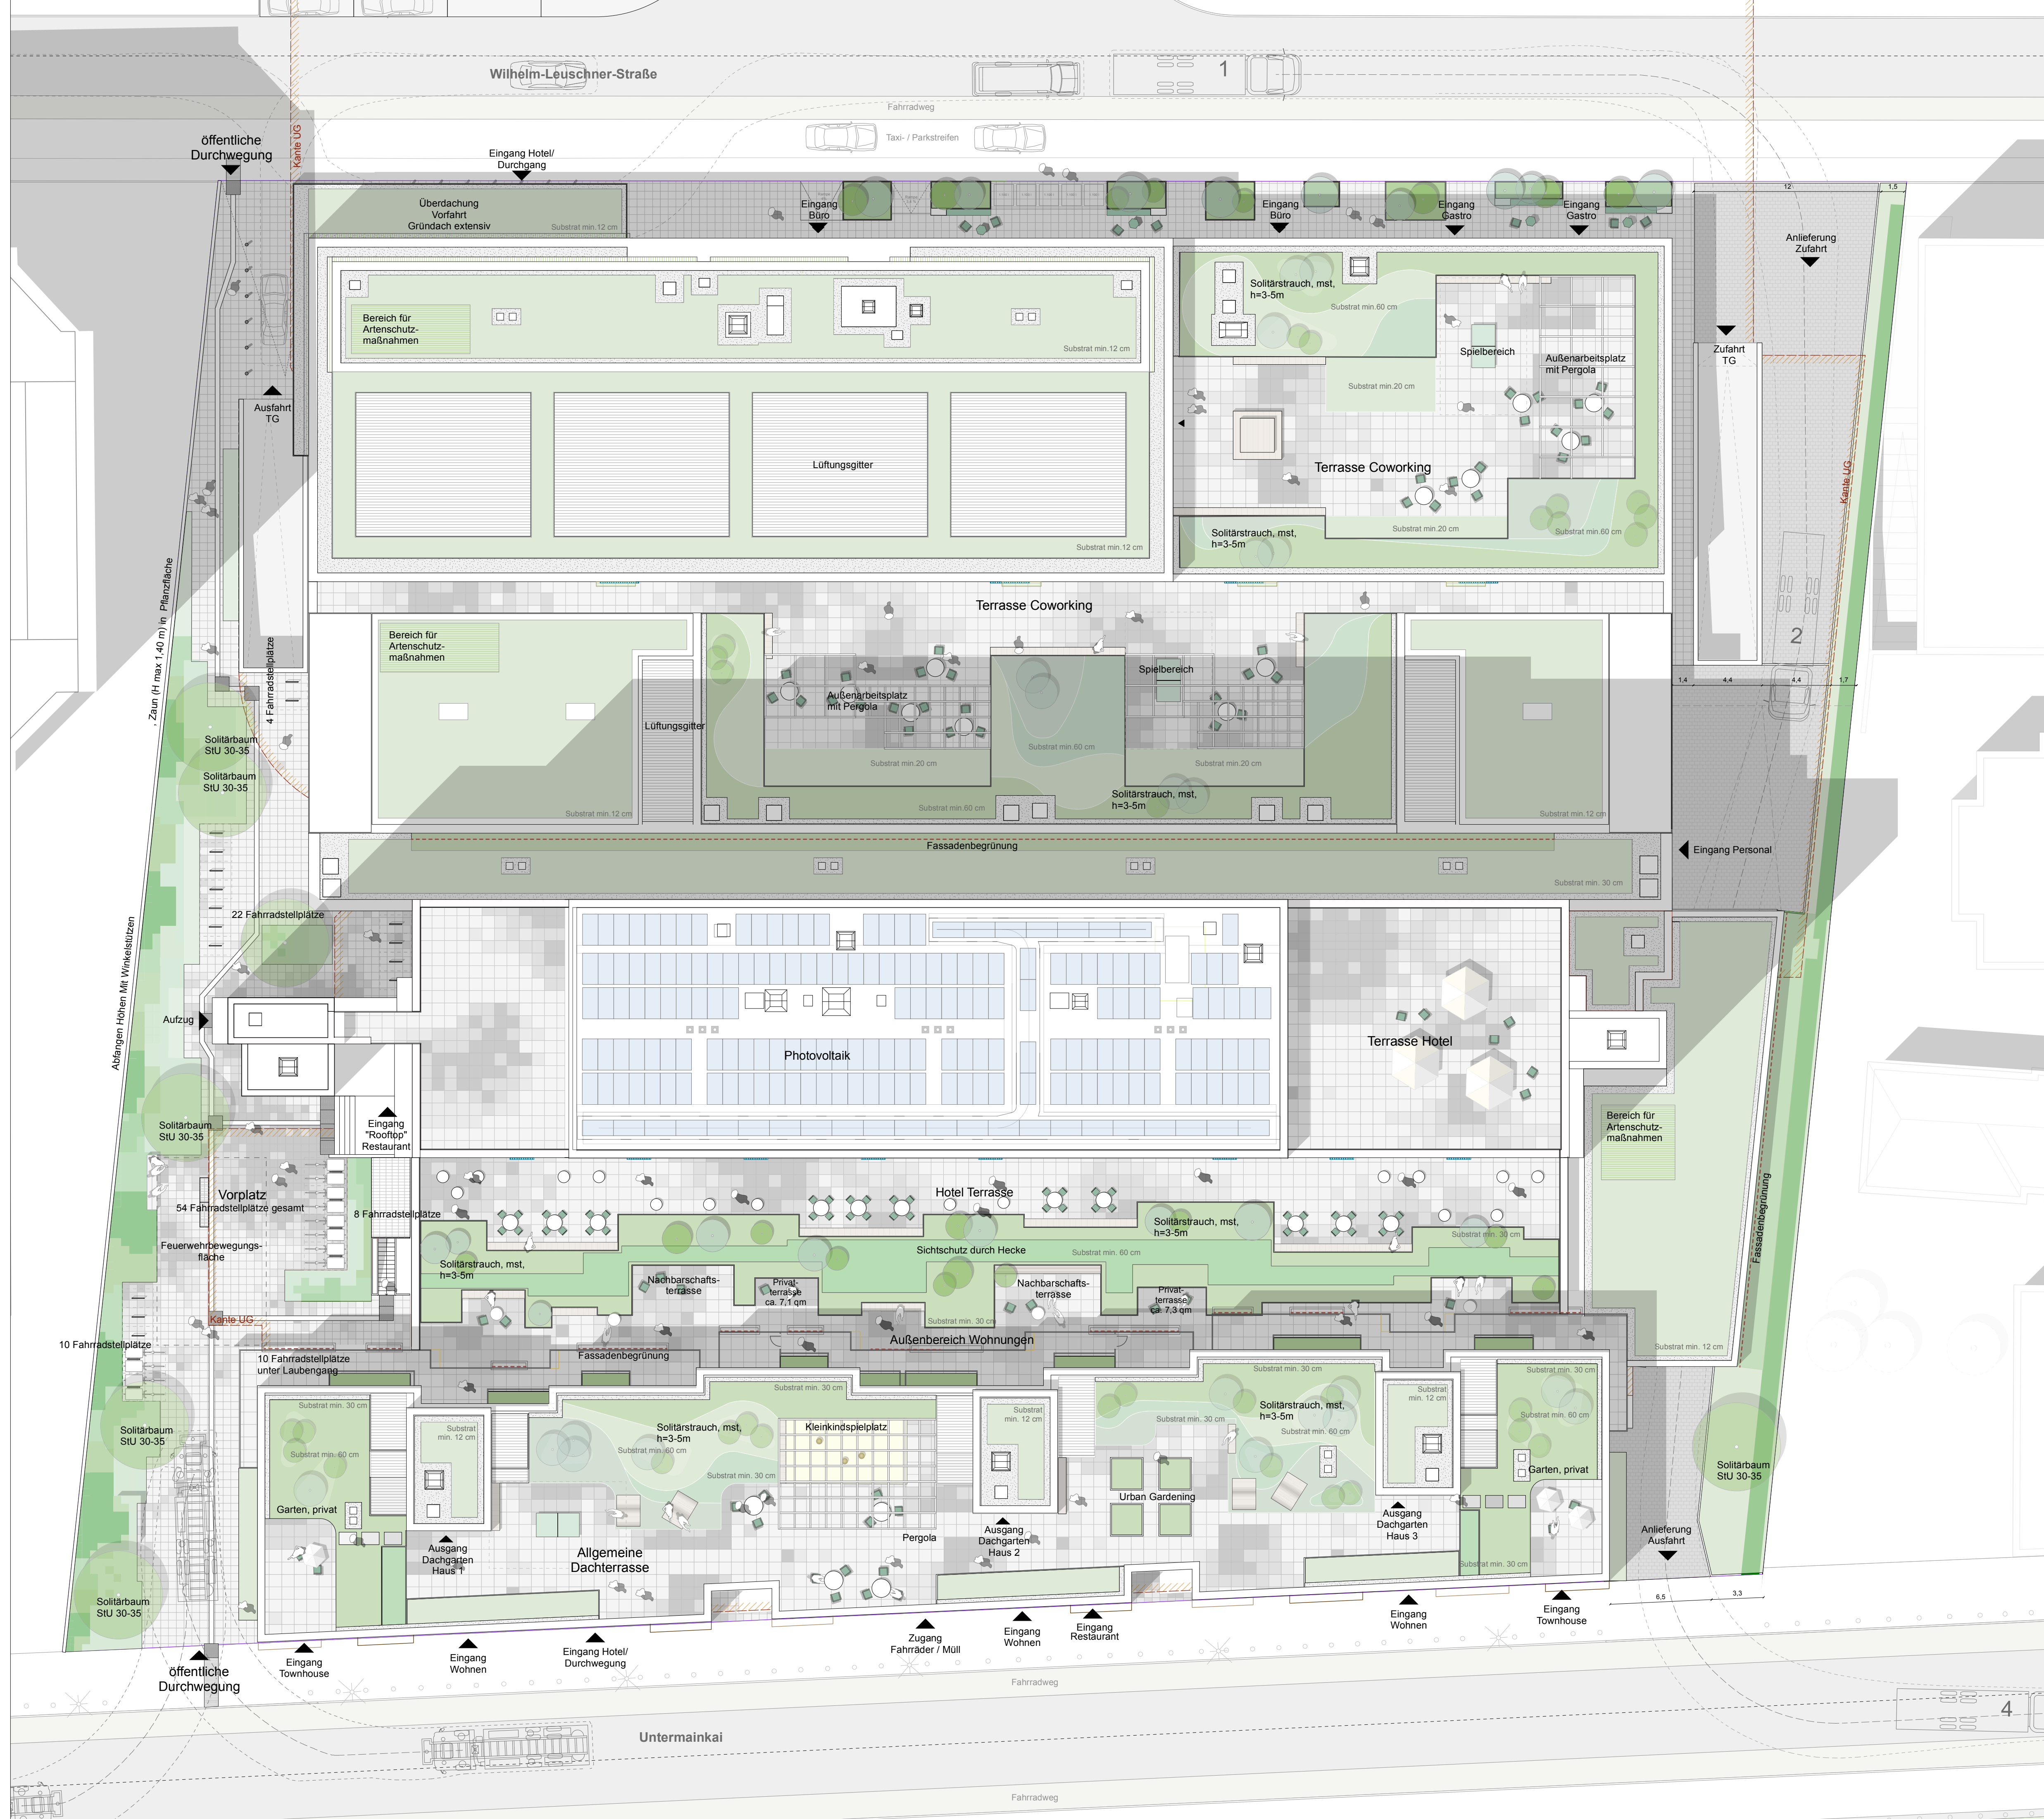

Legende

Grundstücksgrenze

Solitärbaum Planung

STU 18-20, Arten:
Acer (Ahorn), Platanus (Platane)
Sophora (Schnurbaum),
Quercus (Eiche), Tilia (Linde)

Solitärstrauch

mehrstämmig, h=5-10m, Arten (Auszug):
Amelanchier (Felsenbirne),
Parrotia (Eisenholzbaum),
Cornus (Hartnagel), Osmanthus (Duftblüte)

Fassadenbegrünung

Laubengang:
Pathenocissus (Jungfernnrebe)
Clematis (Waldrebe);
Anlieferungseinhausung/Konferenz:
Hedera helix (Efeu)
Aristolochia (Pfeifenwinde)

VORABZUG		
B	Vergrößerung bodengebundener Grünflächen	13.07.2022
Index	Änderung	Datum
BAUVORHABEN		
ICF		
Modernisierung und Umbau Hotel InterContinental Frankfurt		
Wilhelm-Leuschner-Straße 43-45 60329 Frankfurt a.M.		

MAN MADE LAND

Bohne Landvist Mellier GbR

Frankfurter Allee 53

10247 Berlin

Tel: +49 30 69533220

Geobasisdaten:

© Stadtvermessungsamt Frankfurt am Main, Stand: 25.11.2020

© Hessische Verwaltung für Bodenmanagement und Geoinformation

Entwurfsarchitekten		Projektsteuerung	
collignonarchitektur		HADITEHERANI Consultants Frankfurt GmbH	
Collignon Planung und Design GmbH		Stephanstraße 5	
Kurfürstendamm 67		60313 Frankfurt a.M.	
10707 Berlin		fon 069 / 87 00 09 93-00	
fon 030 / 31 51 81-0		fax 069 / 87 00 09 93-23	
fax 030 / 31 51 81-10			
Tragwerksplaner		TGA-Planung	
panta ingenieure GmbH		REESE Baumanagement GmbH & Co. KG	
Bugenhagenstraße 5		Barmbecker Straße 4a	
20095 Hamburg		22303 Hamburg	
fon 040 / 18 98 765-0		fon 040 / 20 94 14-70	
fax 040 / 18 98 765-99		fax -	

LAGEPLAN				
Entwurf, Dachaufsicht				
Erstellungsdatum	Änderungsdatum	Gezeichnet	Blattgröße	Maßstab
06.10.21	--	wf	--	1:200
AUFTRAGGEBER				
Frankfurt Danube Hotels GmbH				
Wittestraße 30, Haus F				
13509 Berlin				
fon 030 / 42 43 96-0				
fax 030 / 42 43 96-96				
Plancodierung	Projekt	Bauteil	Verfasser	LP Inhalt
	ICF_BT_X	LPL	_3_GR_XXX_XXX_0011	- B_V