


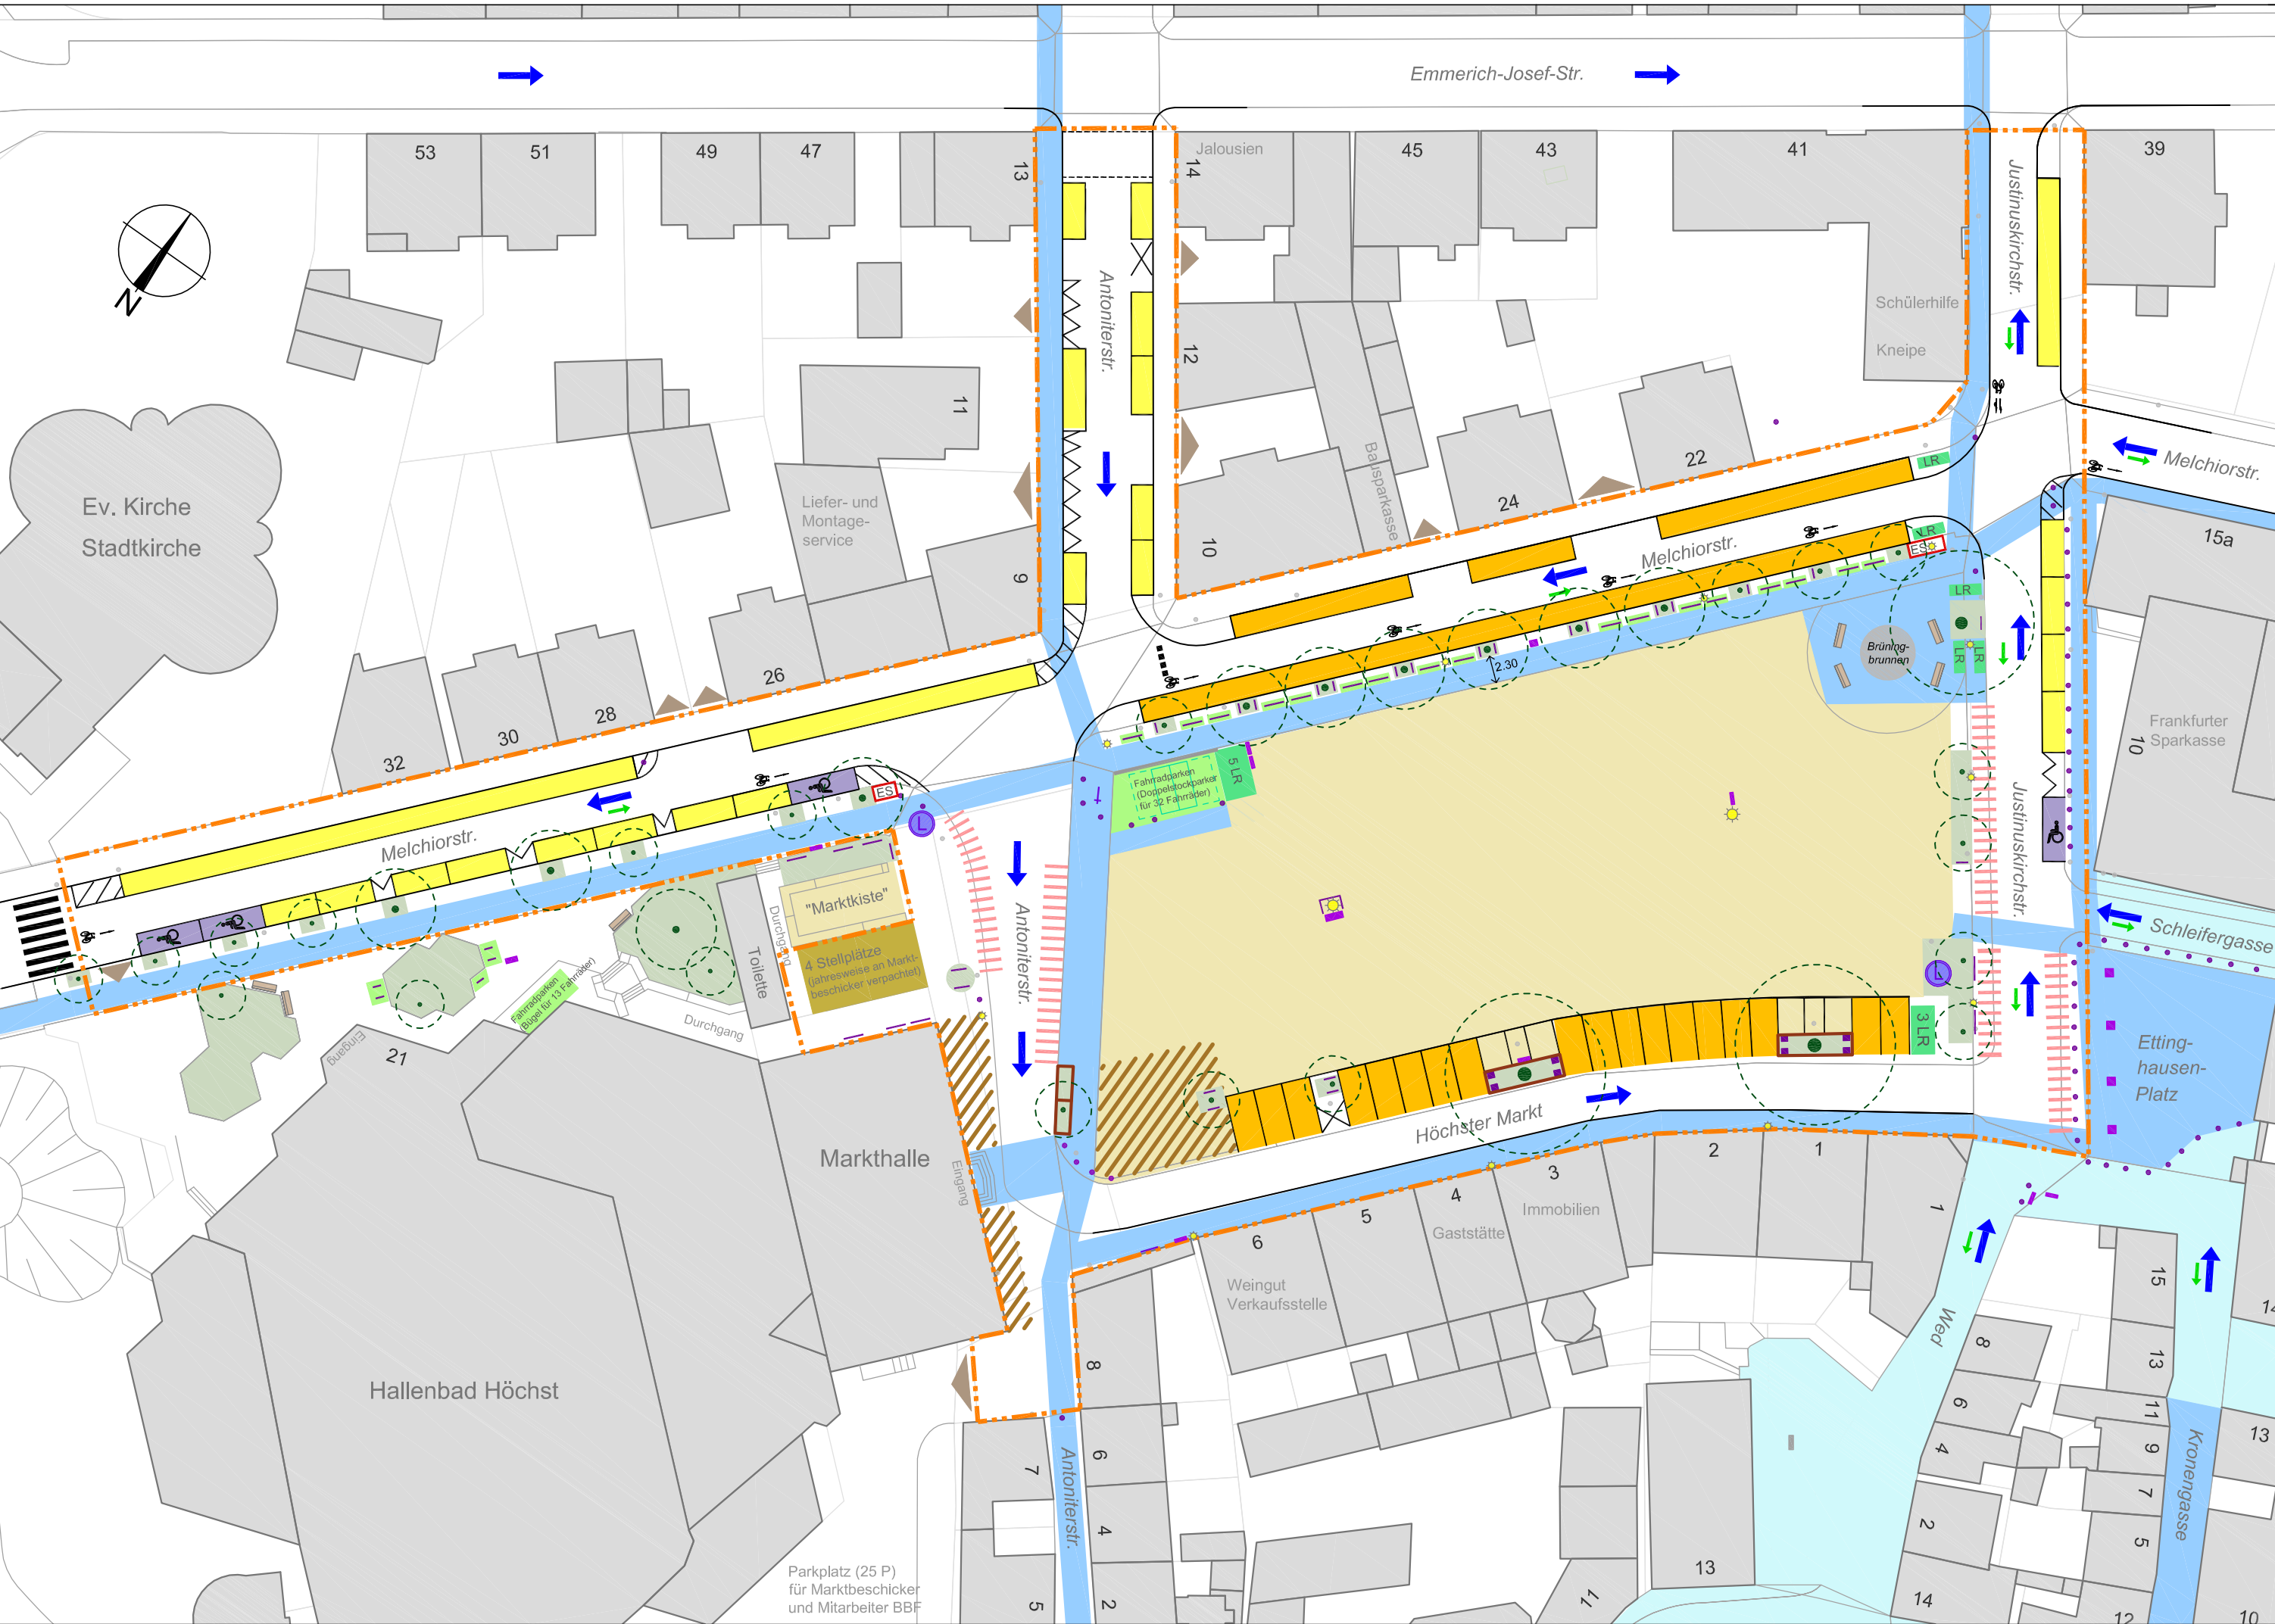

Legende

Grenze Untersuchungsgebiet

Parkscheibe 2 Std. Mo.-Sa. 9 - 18 Uhr
Bewohner mit Parkausweis Nr. 2 frei

An Markttagen Di. Fr. Sa. 7 - 13 Uhr
Parkscheibe 1 Std.

Behinderten-Parkplatz

Bereich zum Halten / Be- und Entladen
während Marktzeit

Fahrradabstellanlage

LR

Fahrradparken Lasten- und Sonderräder

ES

Abstellplatz für E-Scooter

Fläche für Marktstände und Ausrüstung

Multifunktionsfläche
(flexibel anpassbar an Witterung etc.)

Hauptbeziehung Fußverkehr /
Aufenthaltsbereich

Verkehrsberuhigter Bereich

Einbahnstraße

Radverkehr in Gegenrichtung frei

Zweirichtungsverkehr

Poller / Abperrgitter, -bügel

Verkehrszeichenmast / Straßenleuchte

Litfaßsäule / Sitzbank

Informationstafel / Verteilerkasten

Pflanzbeet / Beeteinfassung

Bordsteinkante

Einfahrt

Baum

Parkraumkonzepte Höchstler Markt

Konzept A

während der Marktzeit

Plan Nr. **3A**

M. 1:500


28.09.2023

Bedarfsanpassung Parken

Planungsbüro Karin Weber
Stadtplanung und Verkehrsplanung

Herderstraße 17
64285 Darmstadt
mail@weber-stadtverkehr.de

Tel. 06151 - 6292443
Fax 06151 - 664018
www.weber-stadtverkehr.de

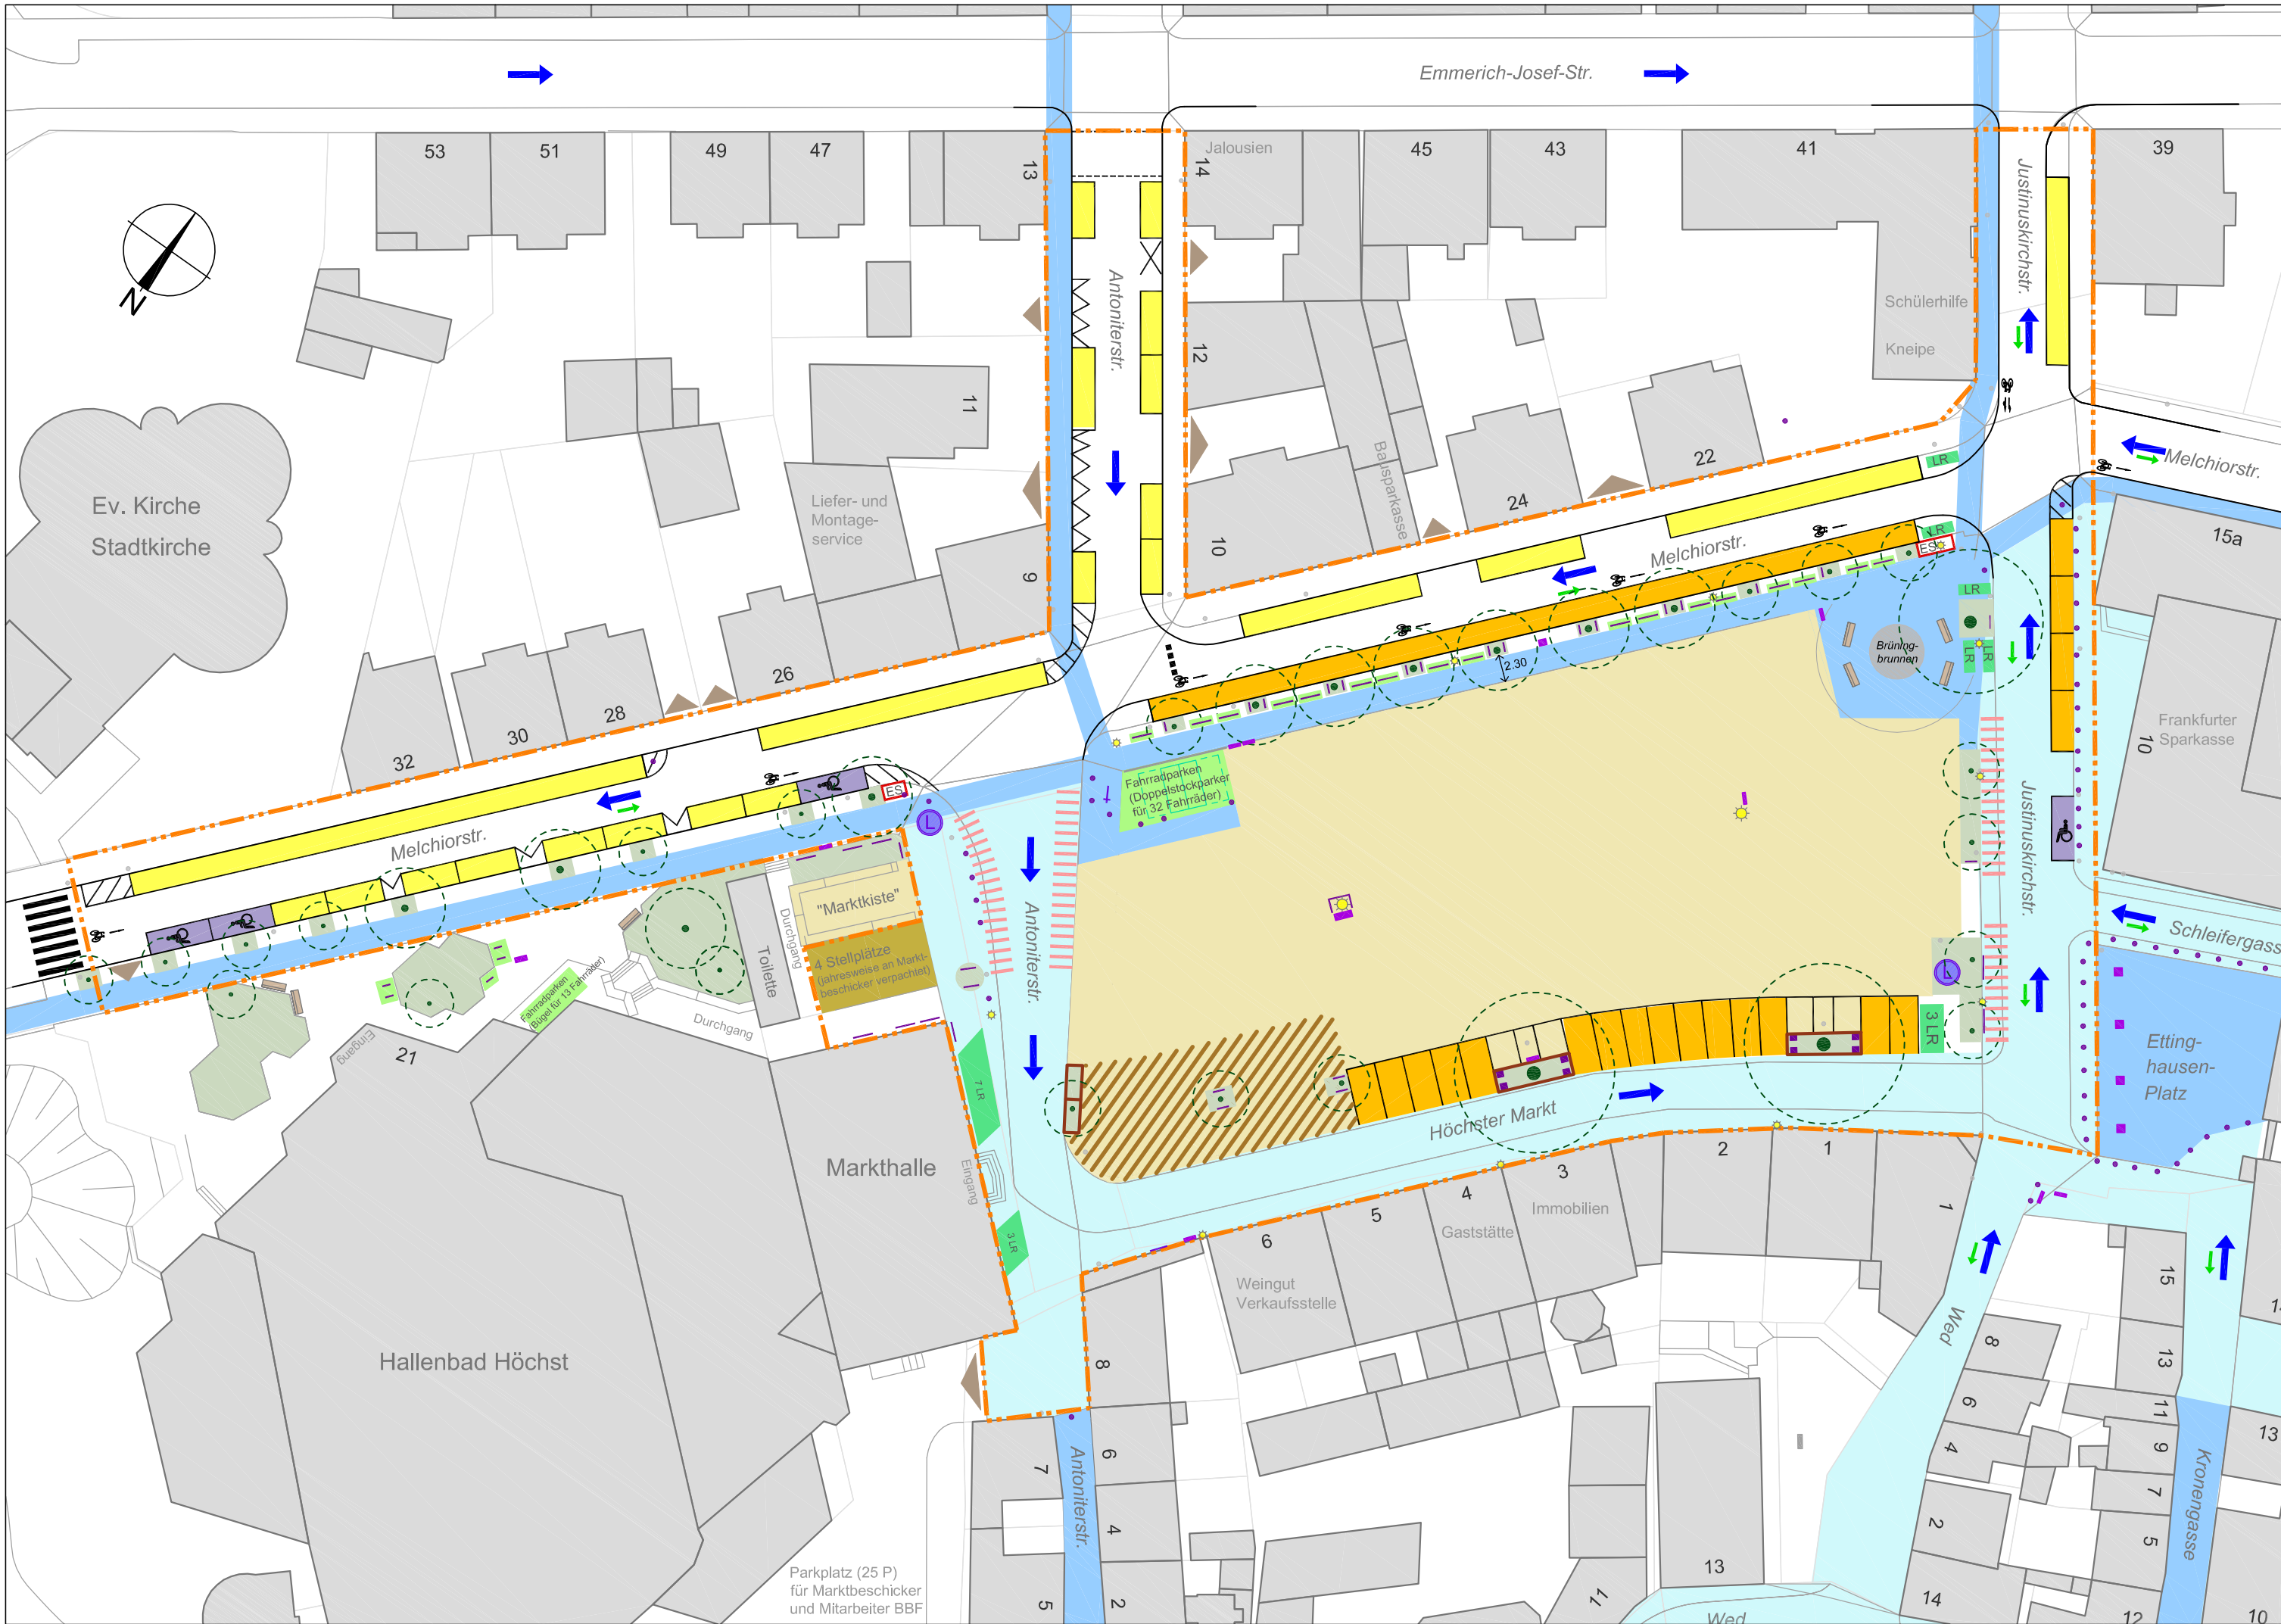


Legende

- Grenze Untersuchungsgebiet
- Parkscheibe 2 Std. Mo.-Sa. 9 - 18 Uhr
Bewohner mit Parkausweis Nr. 2 frei
- An Markttagen Di. Fr. Sa. 7 - 13 Uhr
Parkscheibe 1 Std.
- Behinderten-Parkplatz
- Bereich zum Halten / Be- und Entladen
während Marktzeit
- Fahrradabstellanlage
- LR Fahrradparken Lasten- und Sonderräder
- ES Abstellplatz für E-Scooter
- Fläche für Marktstände und Ausrüstung
- Muktfunktionsfläche
(flexibel anpassbar an Witterung etc.)
- Hauptbeziehung Fußverkehr /
Aufenthaltsbereich
- Verkehrsberuhigter Bereich
- Einbahnstraße
- Radverkehr in Gegenrichtung frei
- Zweirichtungsverkehr
- Poller / Abperrgitter, -bügel
- Verkehrszeichenmast / Straßenleuchte
- Litfaßsäule / Sitzbank
- Informationstafel / Verteilerkasten
- Pflanzbeet / Beeteinfassung
- Bordsteinkante
- Einfahrt
- Baum

Parkraumkonzepte Höchstster Markt

Konzept B während der Marktzeit	Plan Nr. 3B
	M. 1:500
	28.09.2023
Verkehrsberuhigter Bereich	
Planungsbüro Karin Weber Stadtplanung und Verkehrsplanung Herderstraße 17 Tel. 06151 - 6292443 64285 Darmstadt Fax 06151 - 664018 mail@weber-stadtverkehr.de www.weber-stadtverkehr.de	

Parkplatz (25 P)
für Marktbesucher
und Mitarbeiter BBF

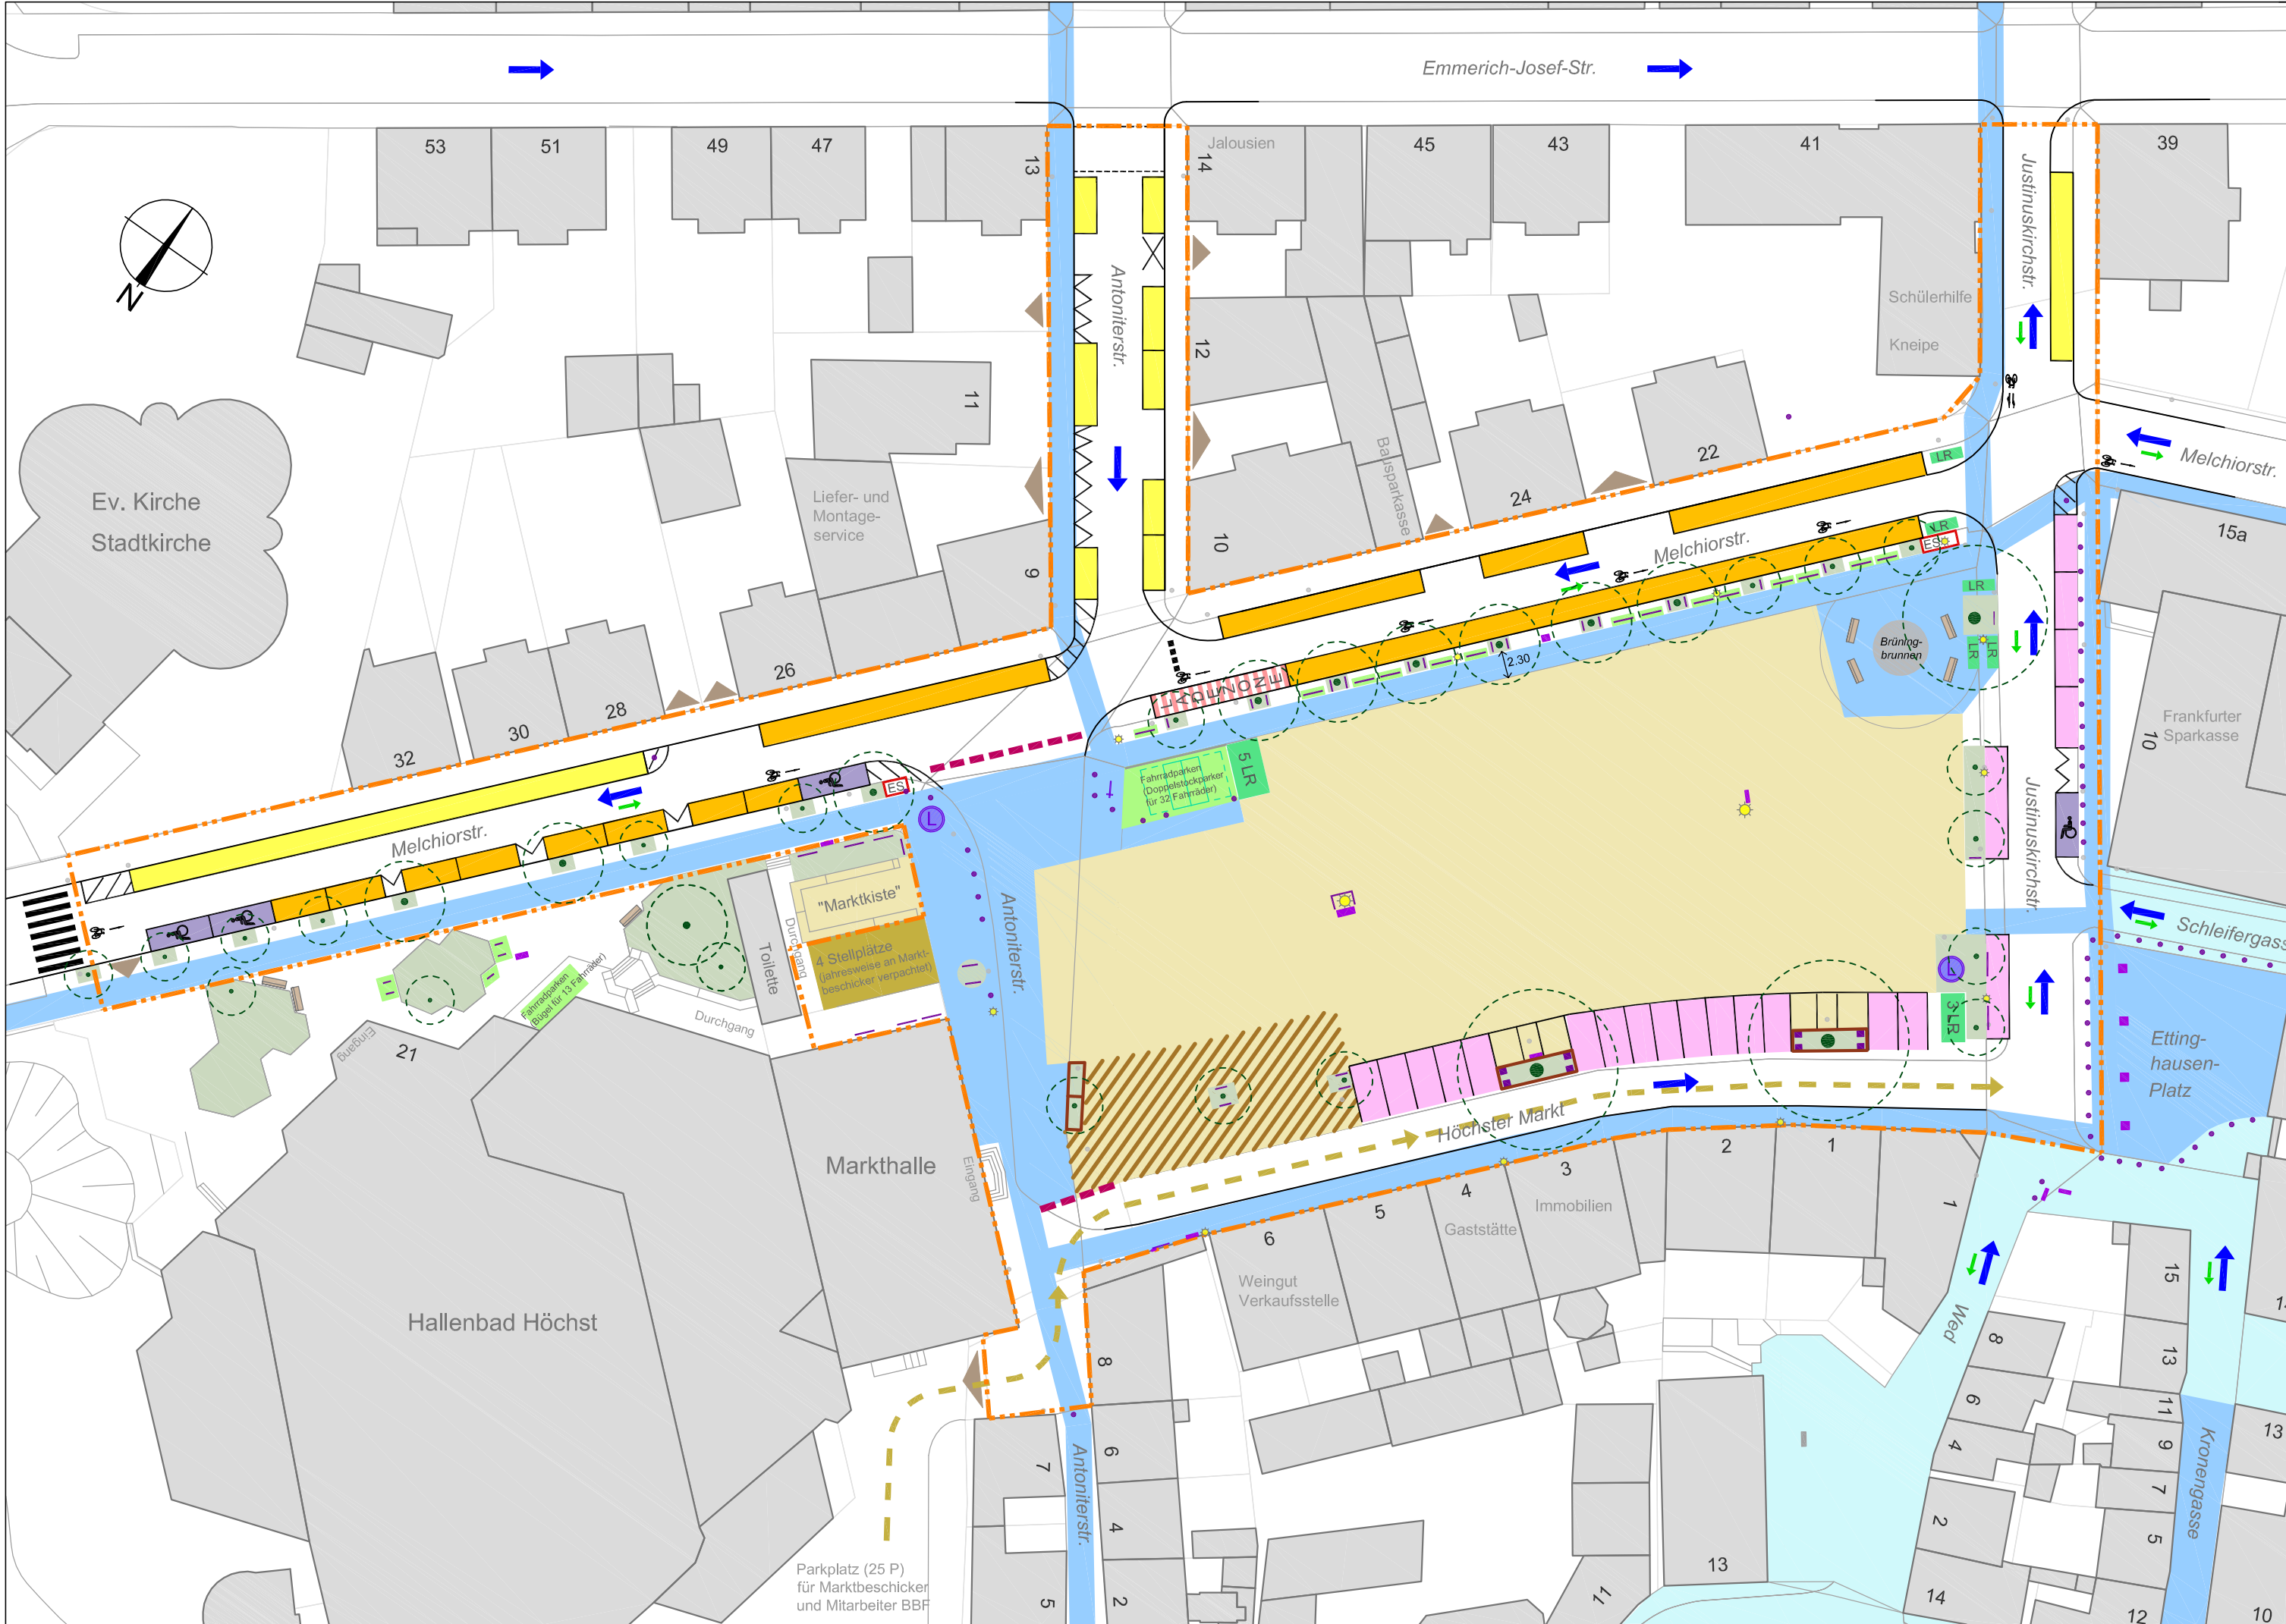

Legende

- Grenze Untersuchungsgebiet
- Parkscheibe 2 Std. Mo.-Sa. 9 - 18 Uhr
Bewohner mit Parkausweis Nr. 2 frei
- An Markttagen Di. Fr. Sa. 7 - 13 Uhr
Parkscheibe 1 Std.
- Bewohnerparken mit Parkausweis
- Behinderten-Parkplatz
- Ladezone
- Fahrradabstellanlage
- LR Fahrradparken Lasten- und Sonderräder
- ES Abstellplatz für E-Scooter
- Fläche für Marktstände und Ausrüstung
- Muktfunktionsfläche
(flexibel anpassbar an Witterung etc.)
- Hauptbeziehung Fußverkehr / Aufenthaltsbereich
- Verkehrsberuhigter Bereich
- Sperrung für Kfz zur Marktzeit
- Ausfahren vom Parkplatz hinter Markthalle und Hallenbad
- Einbahnstraße
- Radverkehr in Gegenrichtung frei
- Zweirichtungsverkehr
- Poller / Abperrgitter, -bügel
- Verkehrszeichenmast / Straßenleuchte
- Litfaßsäule / Sitzbank
- Informationstafel / Verteilerkasten
- Pflanzbeet / Beeteinfassung
- Bordsteinkante
- Einfahrt
- Baum

Parkraumkonzepte Höchstster Markt

Konzept C

während der Marktzeit

Sperrung der Umfahrt
Neuorganisation Bewohnerparken


Plan Nr. **3C**

M. 1:500

28.09.2023

Planungsbüro Karin Weber
Stadtplanung und Verkehrsplanung

Herderstraße 17 Tel. 06151 - 6292443
64285 Darmstadt Fax 06151 - 664018
mail@weber-stadtverkehr.de www.weber-stadtverkehr.de

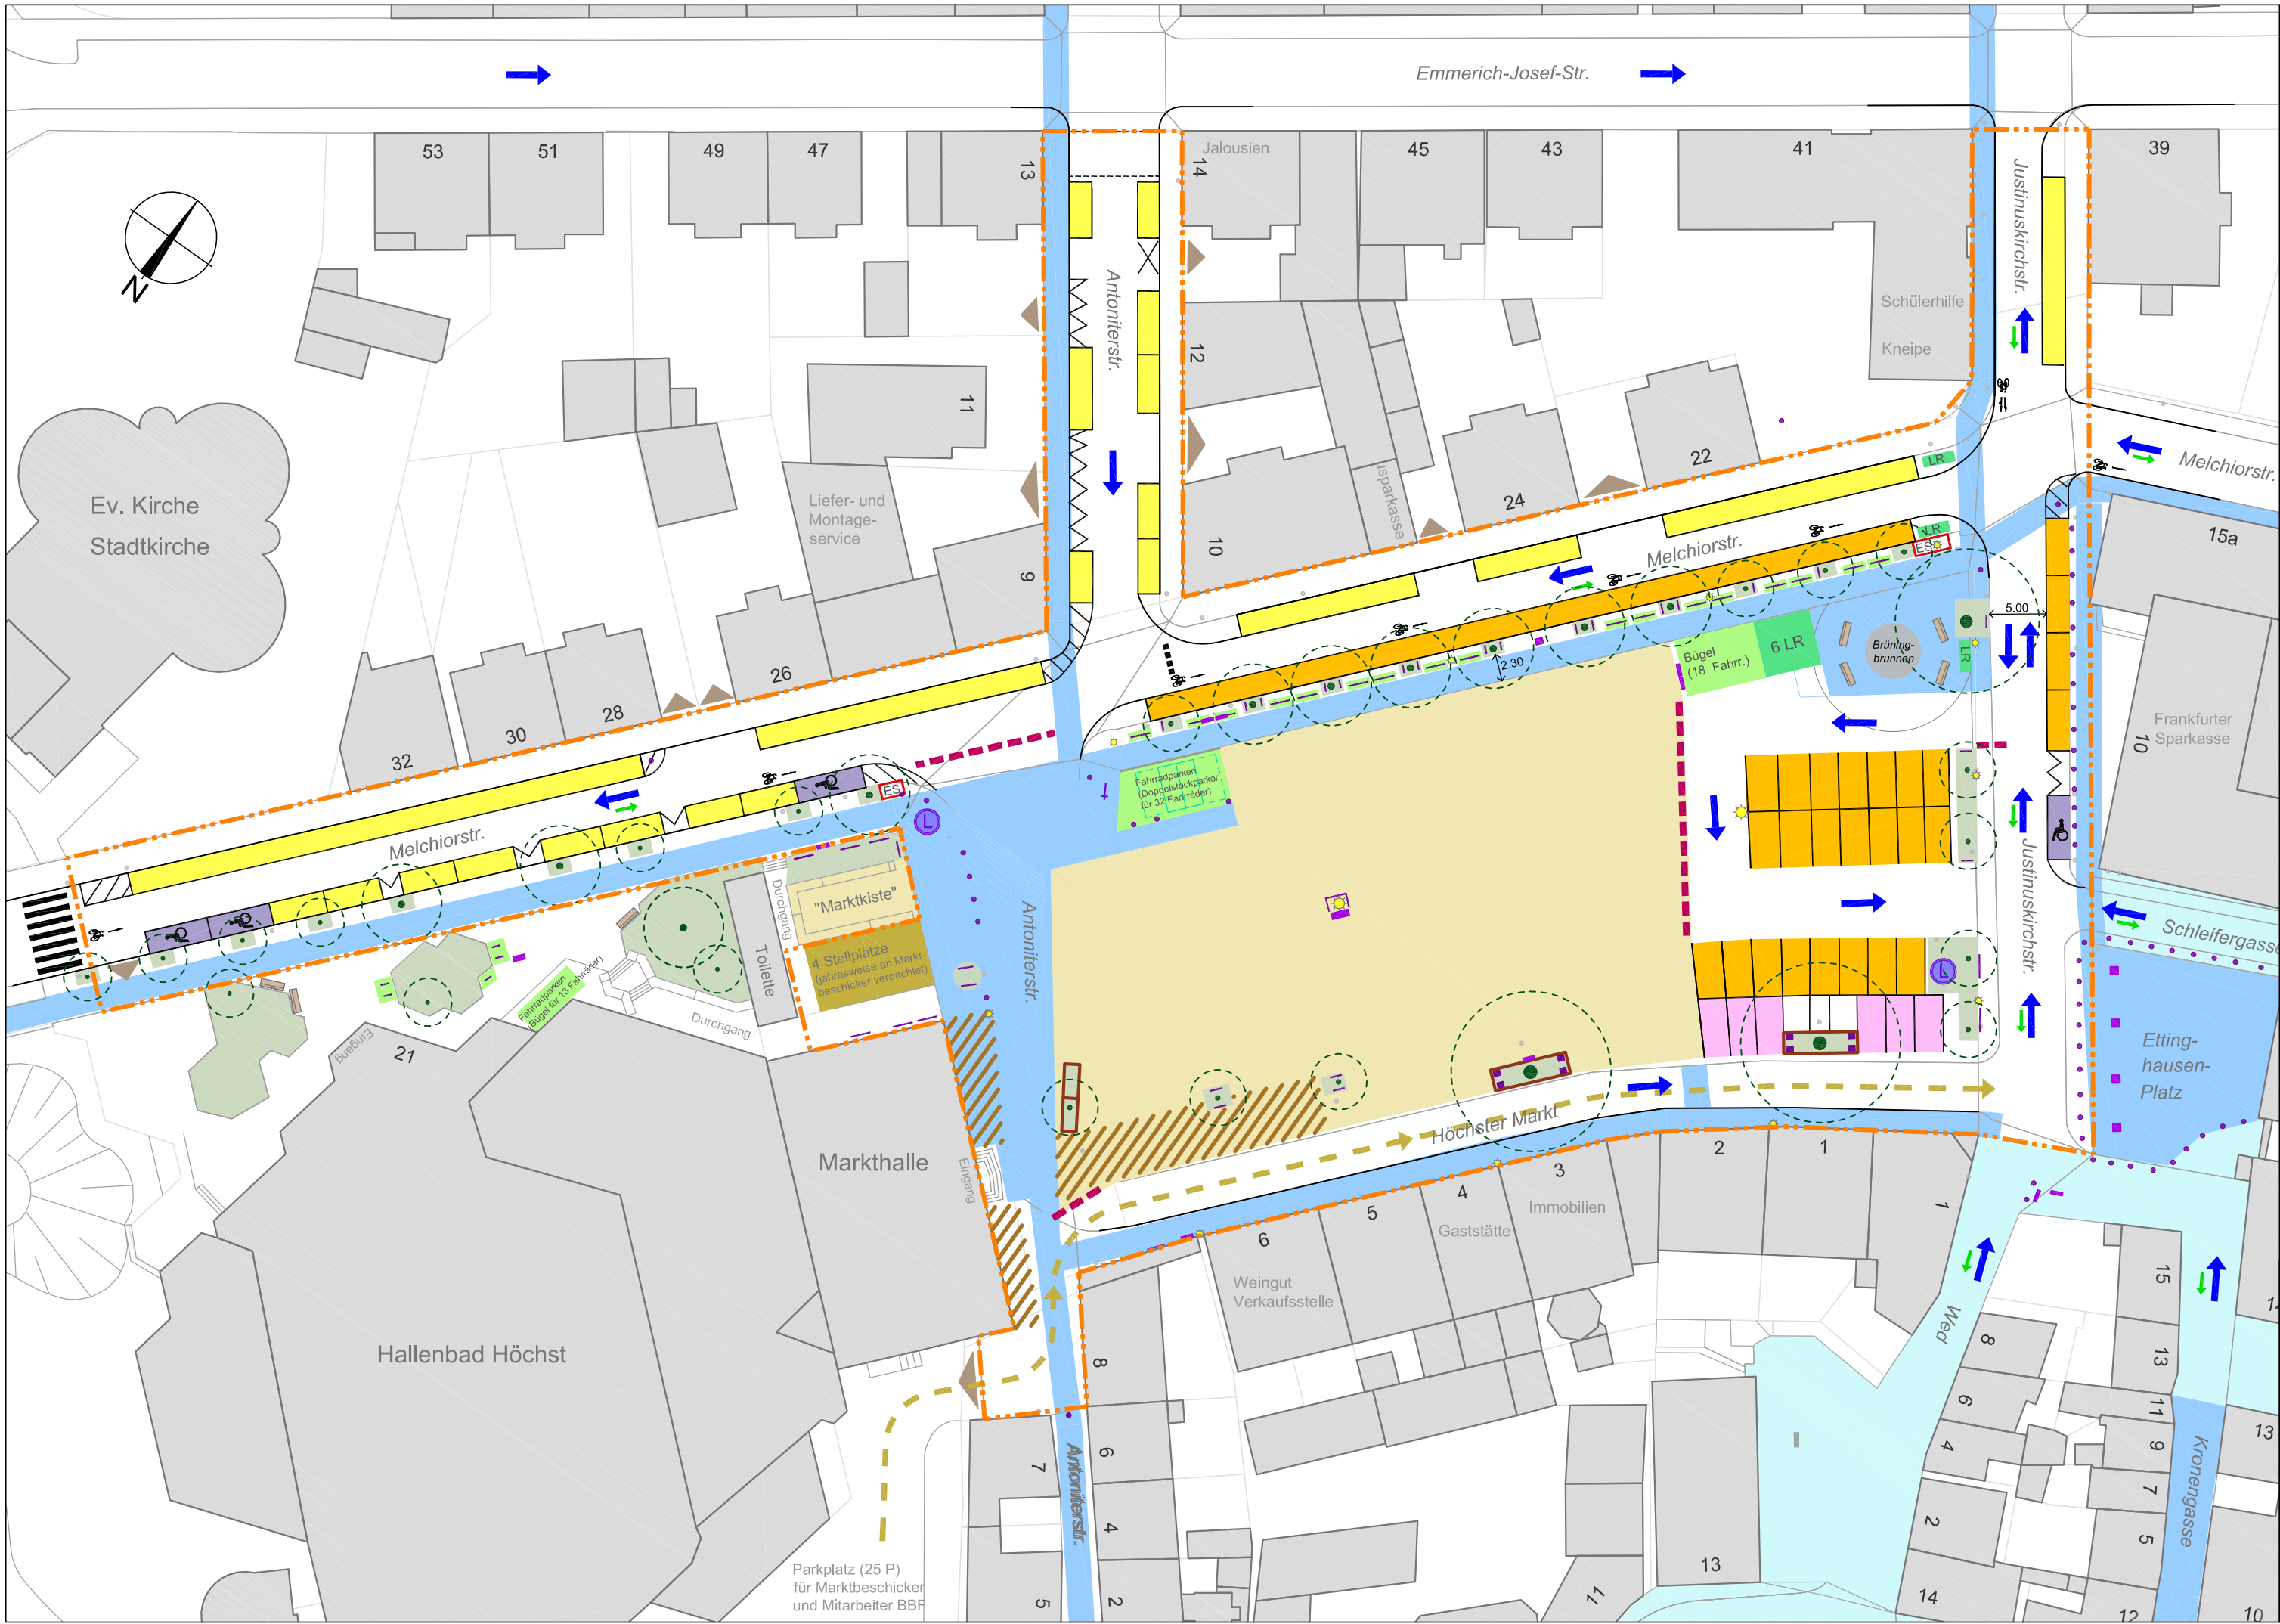

Legende

- Grenze Untersuchungsgebiet
- Parkscheibe 2 Std. Mo.-Sa. 9 - 18 Uhr
Bewohner mit Parkausweis Nr. 2 frei
- An Markttagen Di. Fr. Sa. 7 - 13 Uhr
Parkscheibe 1 Std.
- Bewohnerparken mit Parkausweis
- Behinderten-Parkplatz
- Bereich zum Halten / Be- und Entladen
- Fahrradabstellanlage
- LR Fahrradparken Lasten- und Sonderräder
- ES Abstellplatz für E-Scooter
- Sperrung für Kfz zur Marktzeit
- Ausfahren vom Parkplatz hinter
Markthalle und Hallenbad
- Fläche für Marktstände und Ausrüstung
- Multifunktionsfläche
(flexibel anpassbar an Witterung etc.)
- Hauptbeziehung Fußverkehr /
Aufenthaltsbereich
- Verkehrsberuhigter Bereich
- Einbahnstraße
- Radverkehr in Gegenrichtung frei
- Zweirichtungsverkehr
- Poller / Abperrgitter, -bügel
- Verkehrszeichenmast / Straßenleuchte
- Litfaßsäule / Sitzbank
- Informationstafel / Verteilerkasten
- Pflanzbeet / Beeteinfassung
- Bordsteinkante
- Einfahrt
- Baum

Parkraumkonzepte Höchster Markt

Konzept D während der Marktzeit	Plan Nr. 3D
	M. 1:500
	28.09.2023
Sperrung der Umfahrt Kurzzeitparken Marktplatz Ostteil	
Planungsbüro Karin Weber Stadtplanung und Verkehrsplanung	
Herderstraße 17 Tel. 06151 - 6292443 64285 Darmstadt Fax 06151 - 664018 mail@weber-stadtverkehr.de www.weber-stadtverkehr.de	

