


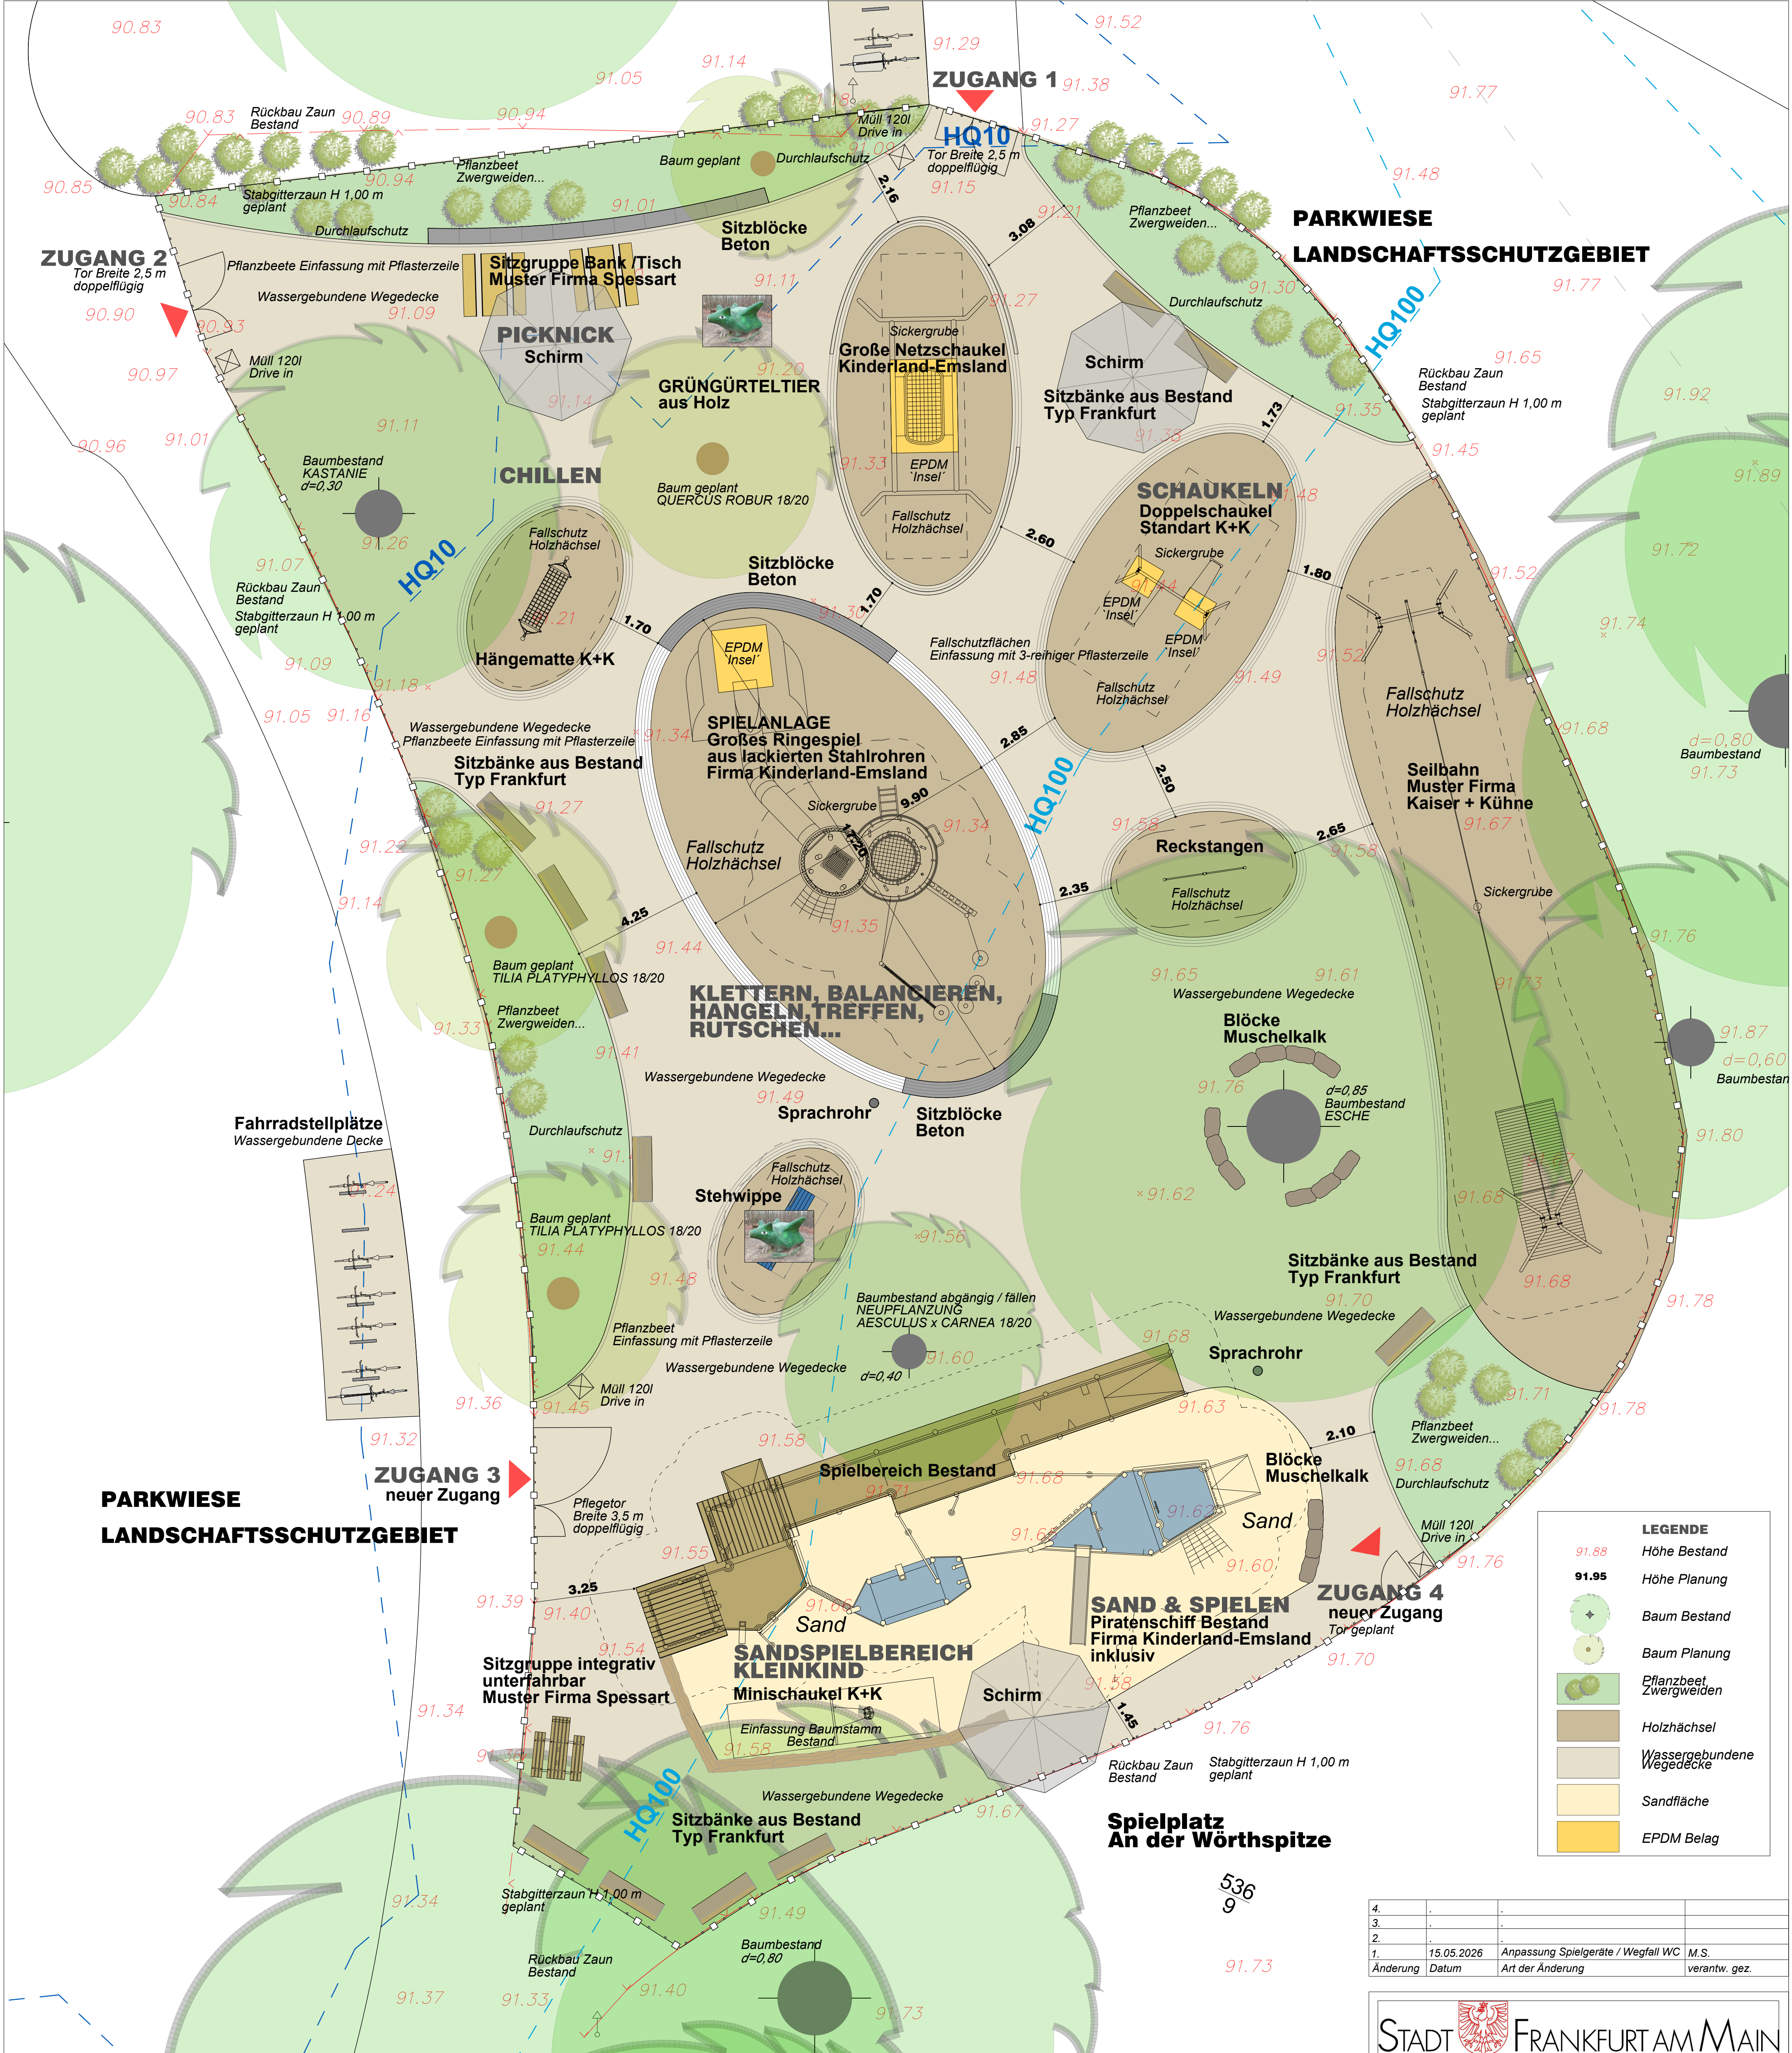

LEGENDE

91.88

Höhe Bestand

91.95

Höhe Planung

Baum Bestand

Baum Planung

Pflanzbeet Zwergweiden...

Holzhächsel

Wassergebundene Wegedecke

Sandfläche

EPDM Belag

4.	.	.	.	.
3.	.	.	.	.
2.	.	.	.	.
1.	15.05.2026	Anpassung Spielgeräte / Wegfall WC	M.S.	
Änderung	Datum	Art der Änderung	verantwort. gez.	