


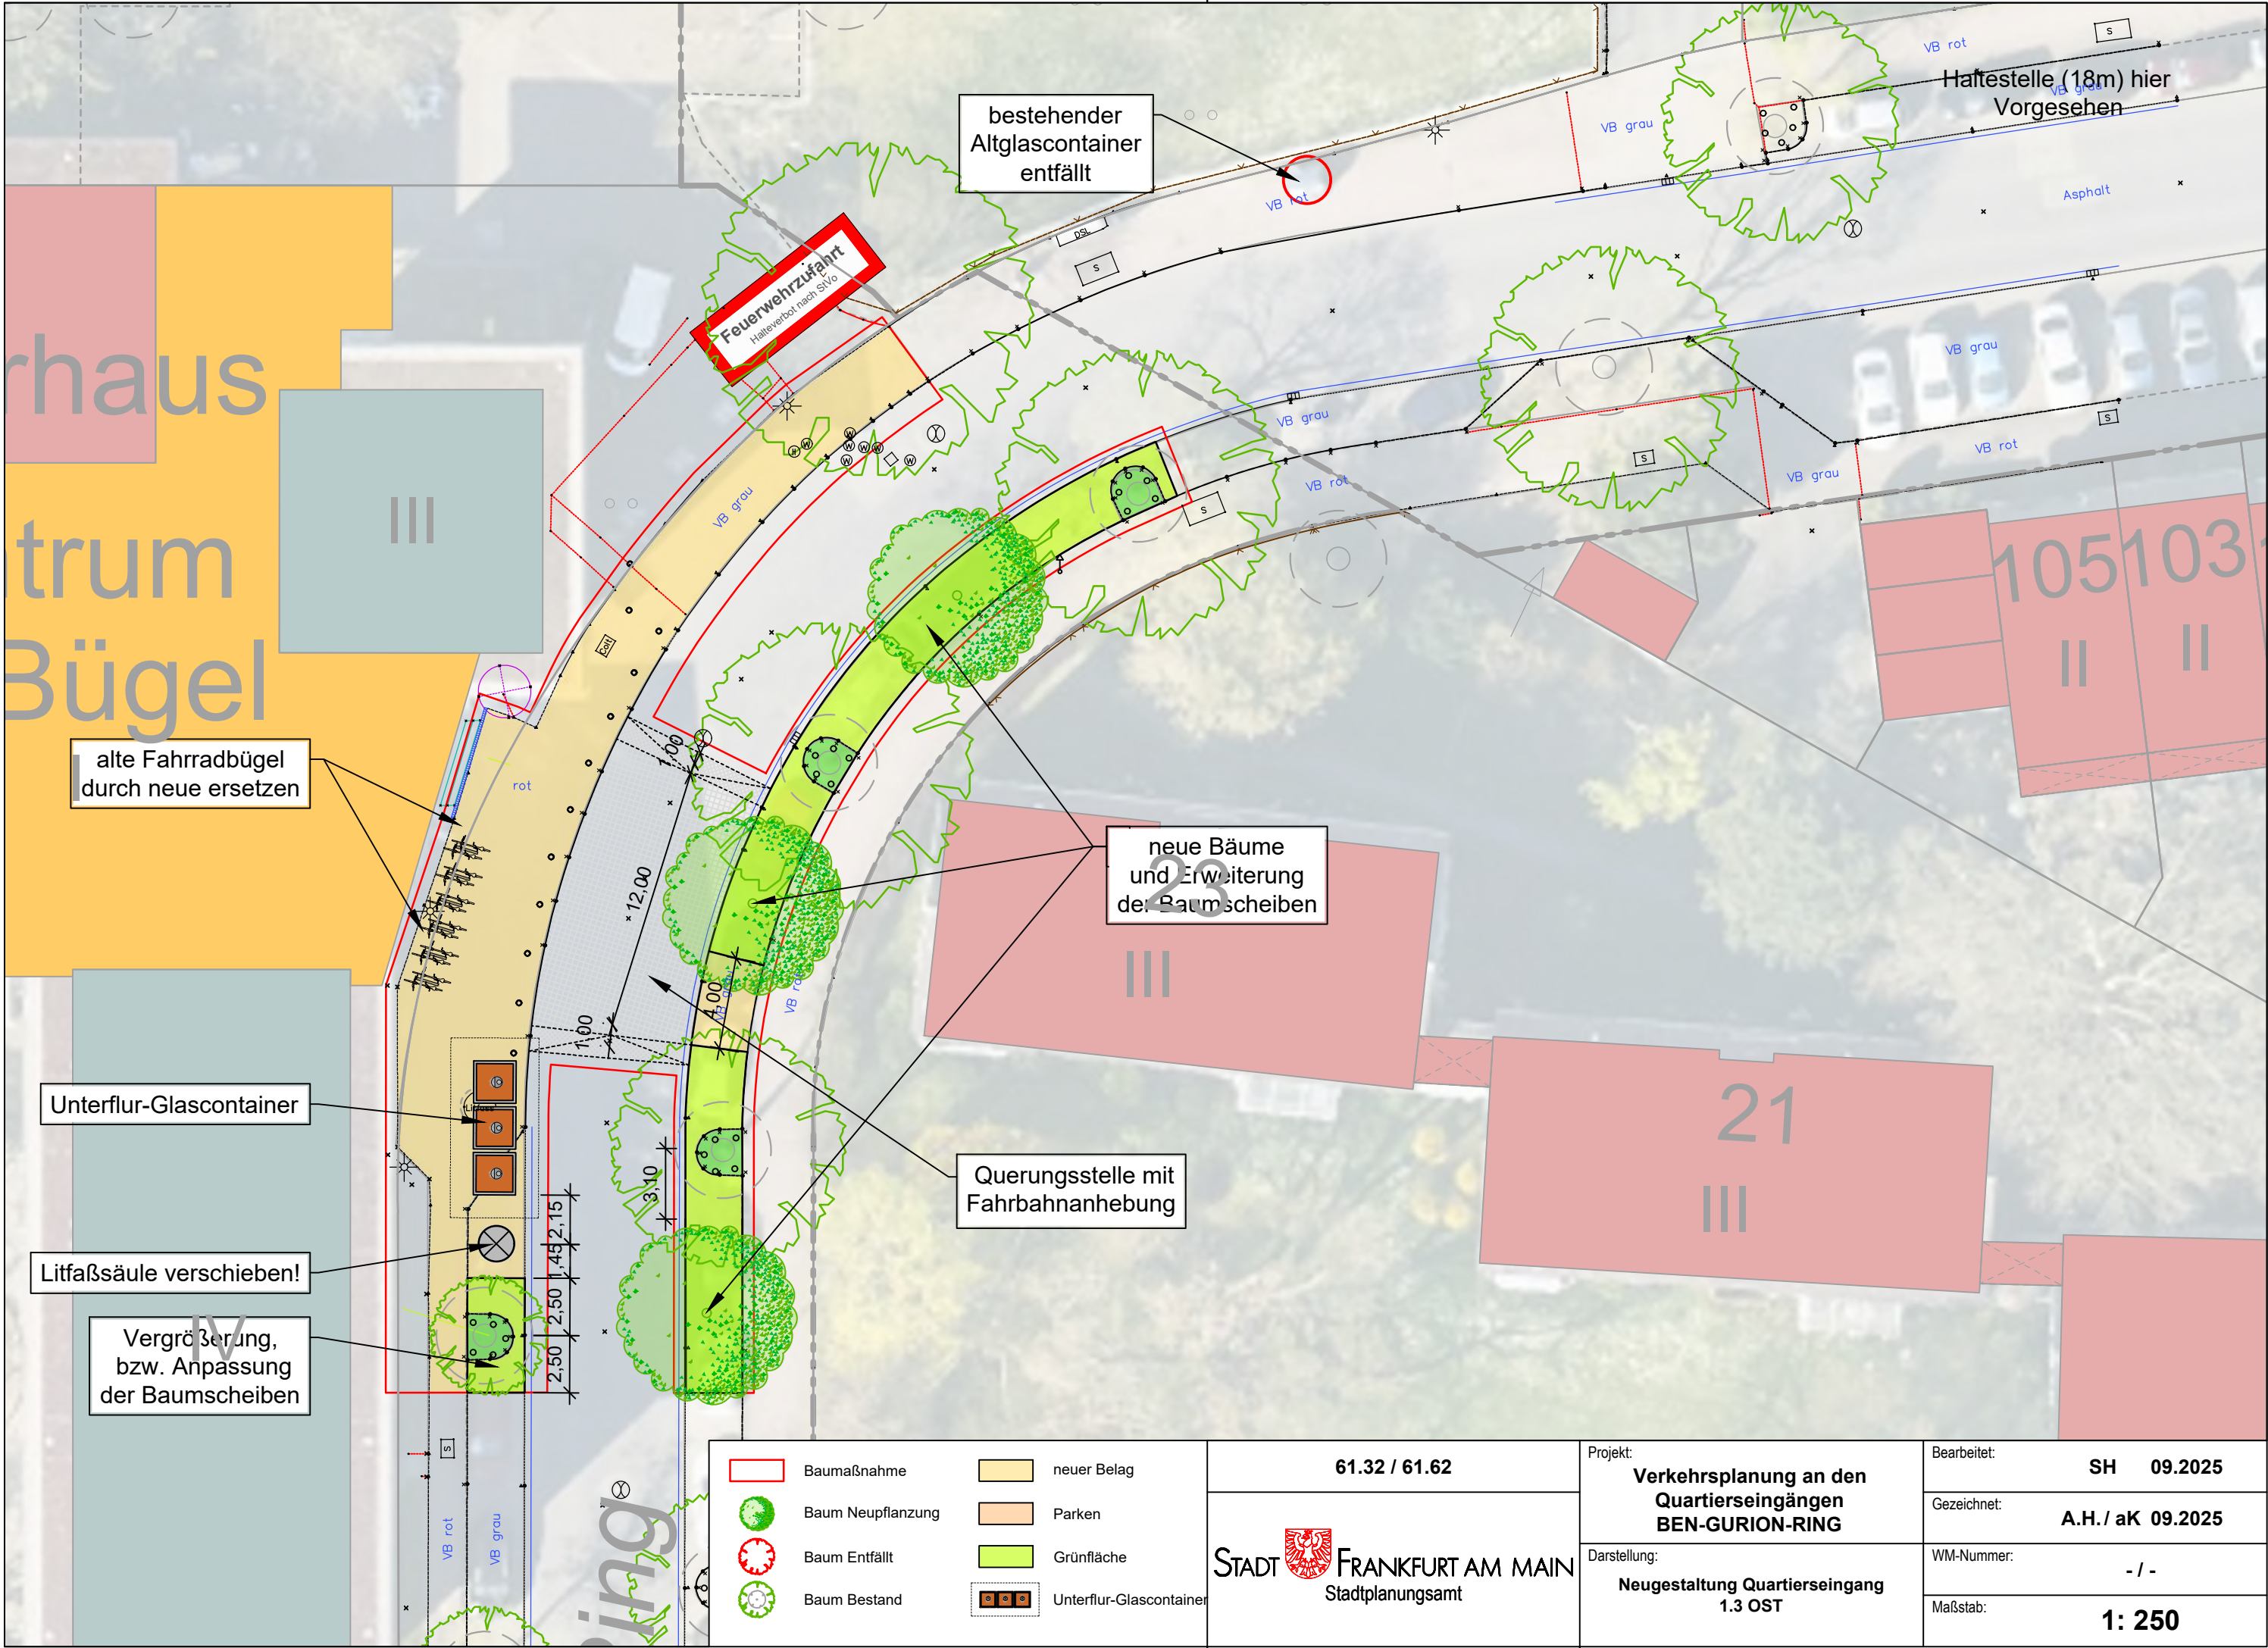

Baumaßnahme Baum Neupflanzung Baum Entfällt Baum Bestand neuer Belag Parken Grünfläche Unterflur-Glascontainer	61.32 / 61.62		Projekt: Verkehrsplanung an den Quartierseingängen BEN-GURION-RING	Bearbeitet: SH 09.2025
	STADT  FRANKFURT AM MAIN Stadtplanungsamt		Darstellung: Neugestaltung Quartierseingang 1.3 OST	Gezeichnet: A.H. / aK 09.2025
			WM-Nummer: - / -	
			Maßstab: 1: 250	